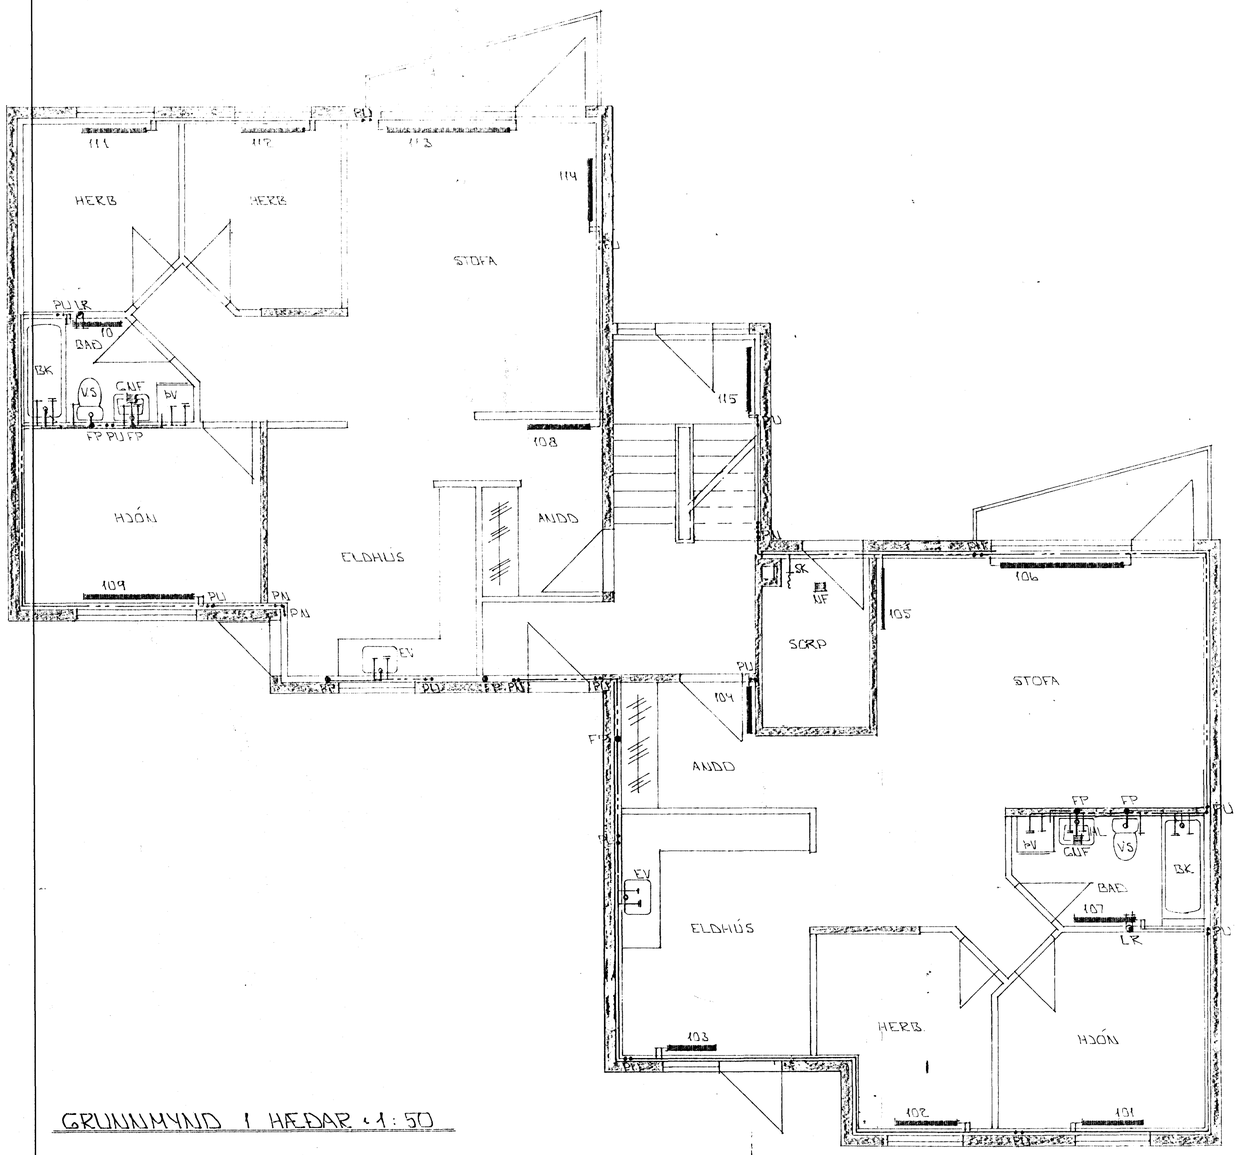

GRUNNMYND 1 HÆÐAR 1:50

EYRARHOLT 18 HAFNARFIRÐI

Íbúð nr.	Staðsetn.	H lágpörð kcal/h	Lengd MM	m. hæð MM	Veggir
101	HJÓN	650	1.000	600	
102	HERB	520	1.000	600	
103	ELDH	730	800	600	
104	ANDD	400	800	600	
105	STOFA	1.000	1.000	600	
106	STOFA	480	2.000	140	
107	BAÐ	500	800	600	
108	ANDD	750	1.000	600	
109	HJÓN	830	1.700	600	
110	BAÐ	500	800	600	
111	HERB	620	1.000	600	
112	HERB	490	1.000	600	
113	STOFA	480	2.000	140	
114	STOFA	1.000	1.000	600	
115	STIGAG	1.050	1.000	600	
201	HERB	620	1.000	600	
202	HERB	490	1.000	600	
203	HJÓN	850	800	600	
204	ANDD	400	800	600	
205	STOFA	1.000	1.000	600	
206	STOFA	480	2.000	140	
207	BAÐ	500	800	600	
208	ÞVOTTUR	300	800	600	
209	HJÓN	830	1.700	600	
210	BAÐ	500	800	600	
211	HERB	620	1.000	600	
212	HERB	490	1.000	600	
213	STOFA	480	2.000	140	
214	STOFA	1.000	1.000	600	
215	ANDD	750	1.000	600	
216	STIGAG	1.050	1.000	600	
301	HERB	720	1.000	600	
302	HERB	570	1.000	600	
303	HJÓN	1.000	800	600	
304	ANDD	460	800	600	
305	STOFA	1160	1000	800	
306	STOFA	480	2.000	140	
307	BAÐ	500	800	600	
308	ÞVOTTUR	300	300	600	
309	HJÓN	960	1.700	600	
310	BAÐ	500	800	600	
311	HERB	720	1.000	600	
312	HERB	670	1.000	600	
313	STOFA	480	2.000	140	
314	STOFA	1.160	1.000	600	
315	ANDD	870	1.000	600	
	SAMTALS	35.720			

30 MAÍ 1995 HAFNARFJARÐARBÆR BYGGINGAFULLTRÚINN

BR.NR	DAGS	EÐLI BREYTINGAR	SIGN

EYRARHOLT 18 HAFNARFIRÐI
HITA - VATNS OG FRÁRENNSLISLAGNIR Í HÆÐAR

MÆLIKV. 1:50

SIGURÐUR ÞORLEIFSSON TÆKNIFRÆÐINGUR FÍT/FÍL
STRANDGÖTU 11 HAFNARFIRÐI SÍMI 54751/54255

DAGS NÓV. '94
TEIKNAÐ GÞ
VERK NR 9447
TEIKN NR 2-04