
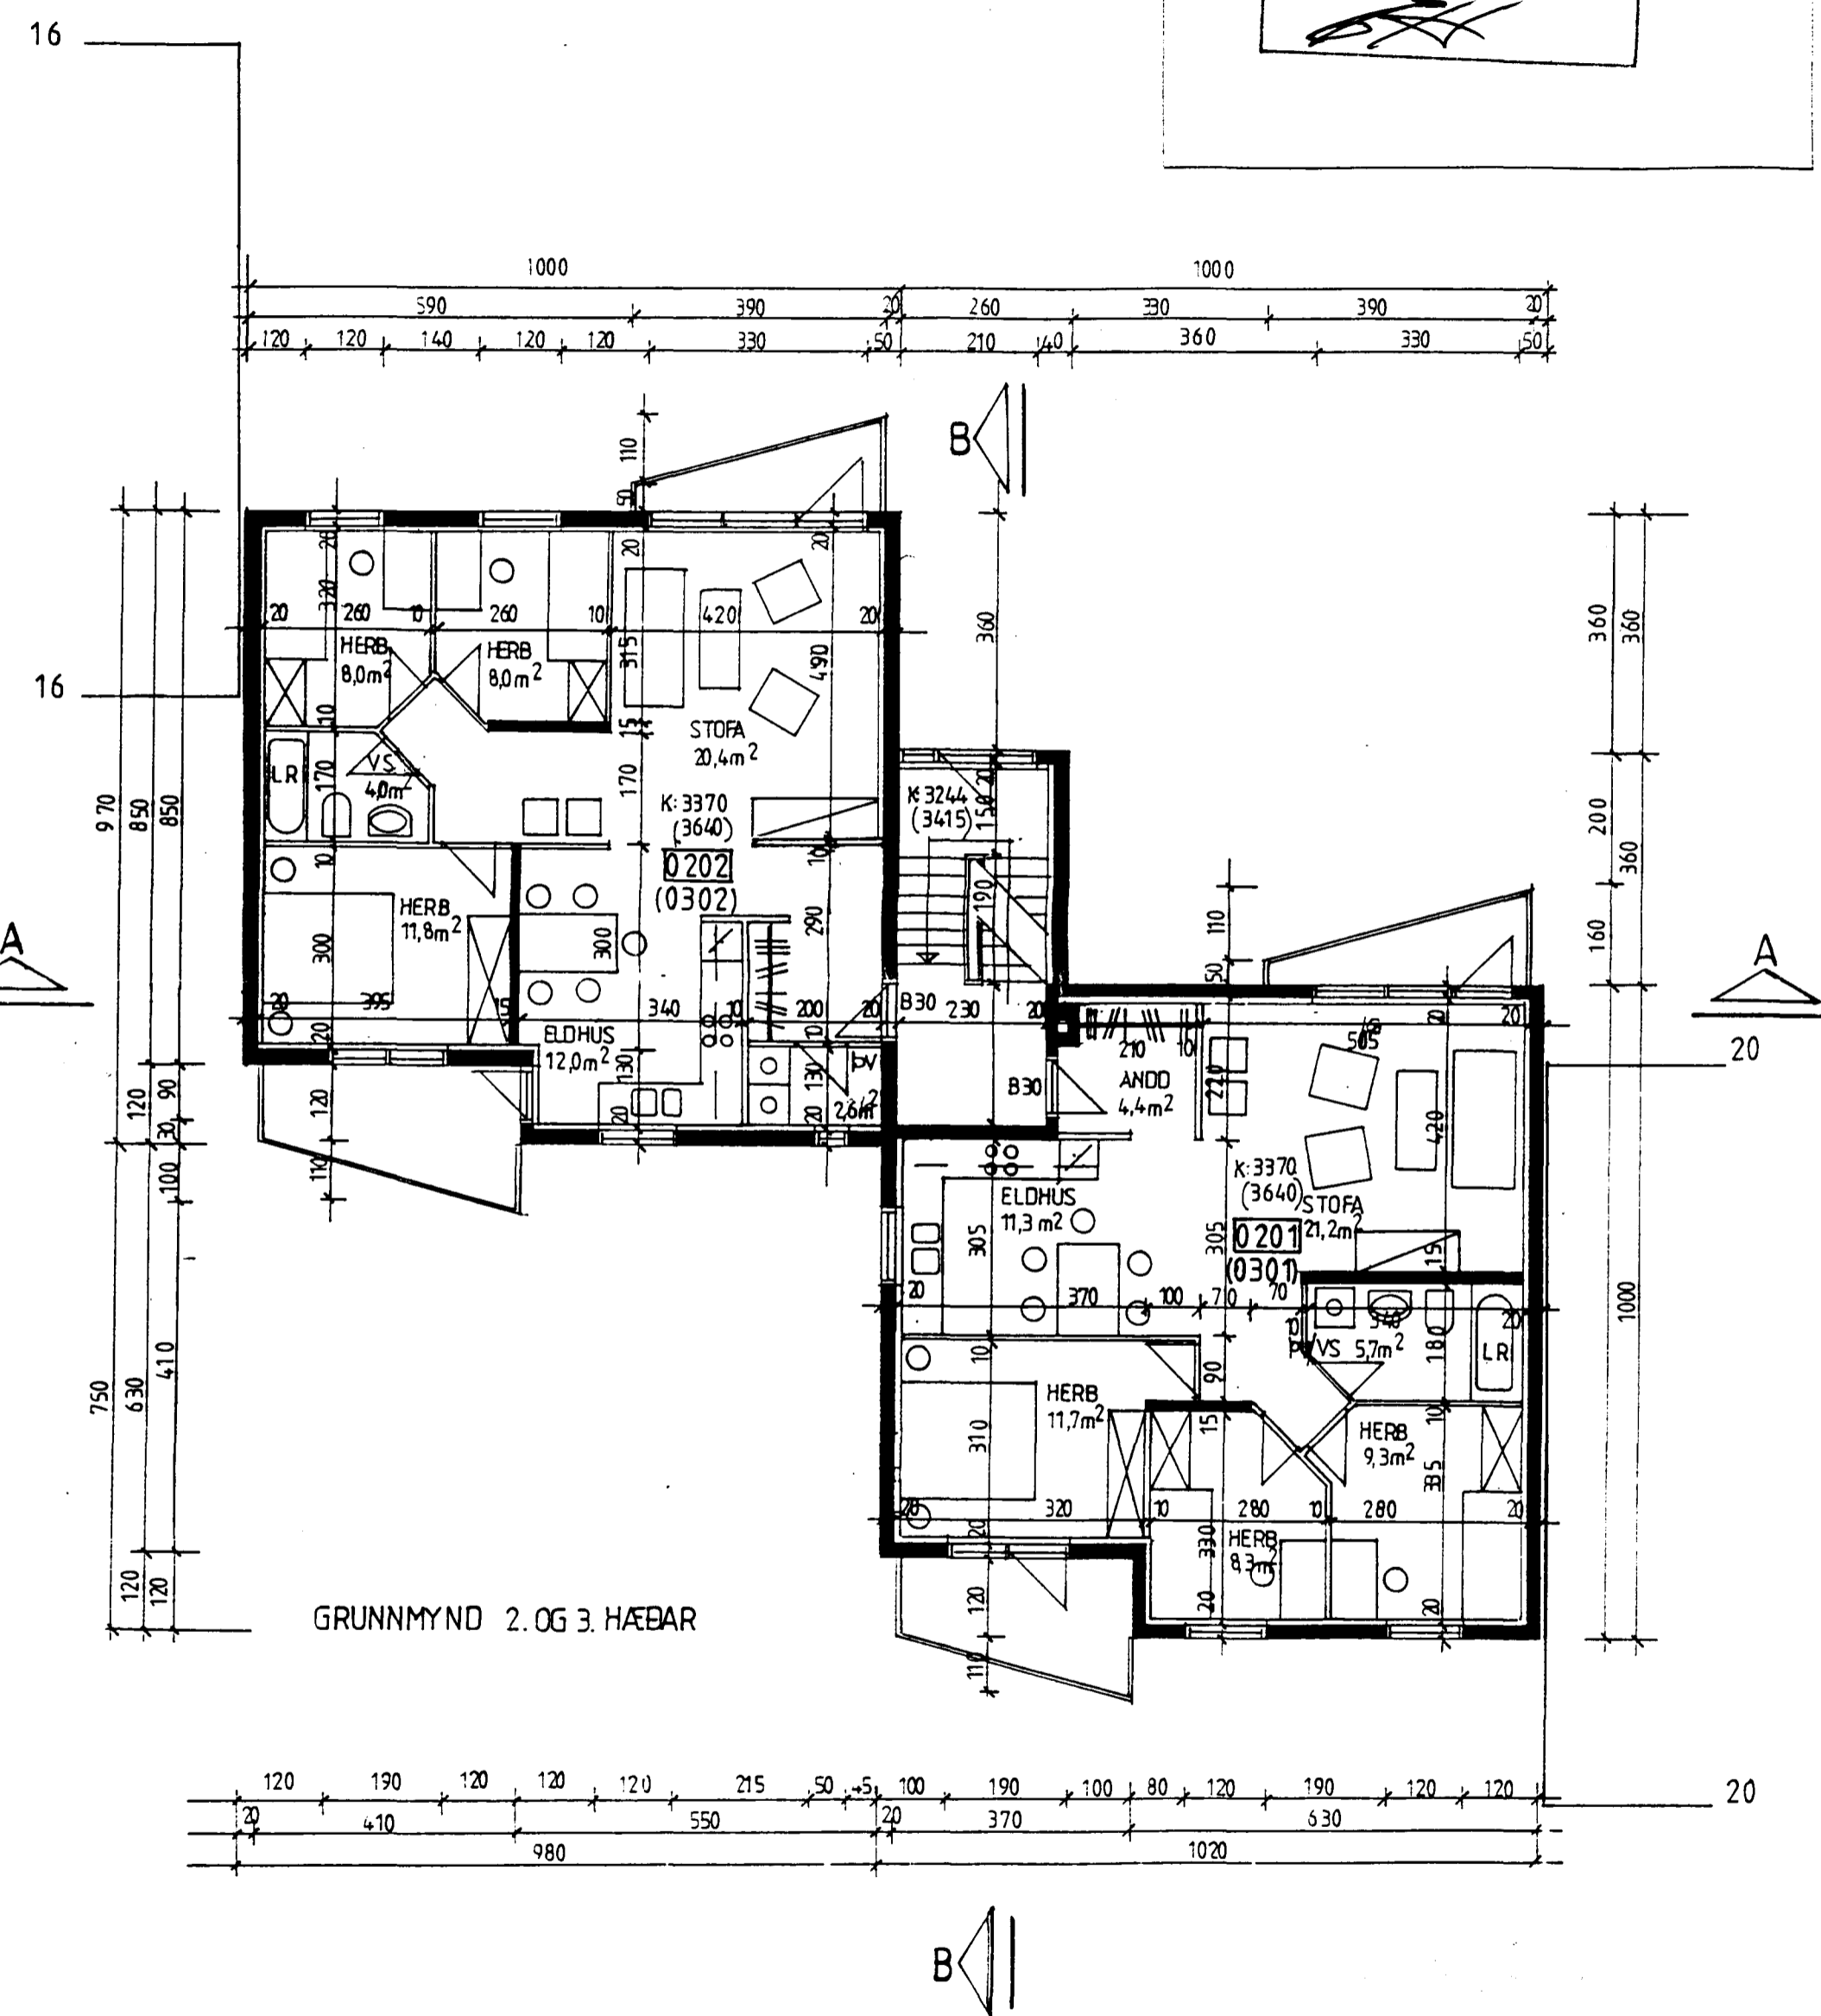


Samþykkt á fundi bygginga-
nefndar þ. 2/11/1994
BYGGINGAFULLTRÚINN
Í HAFNARFIRÐI

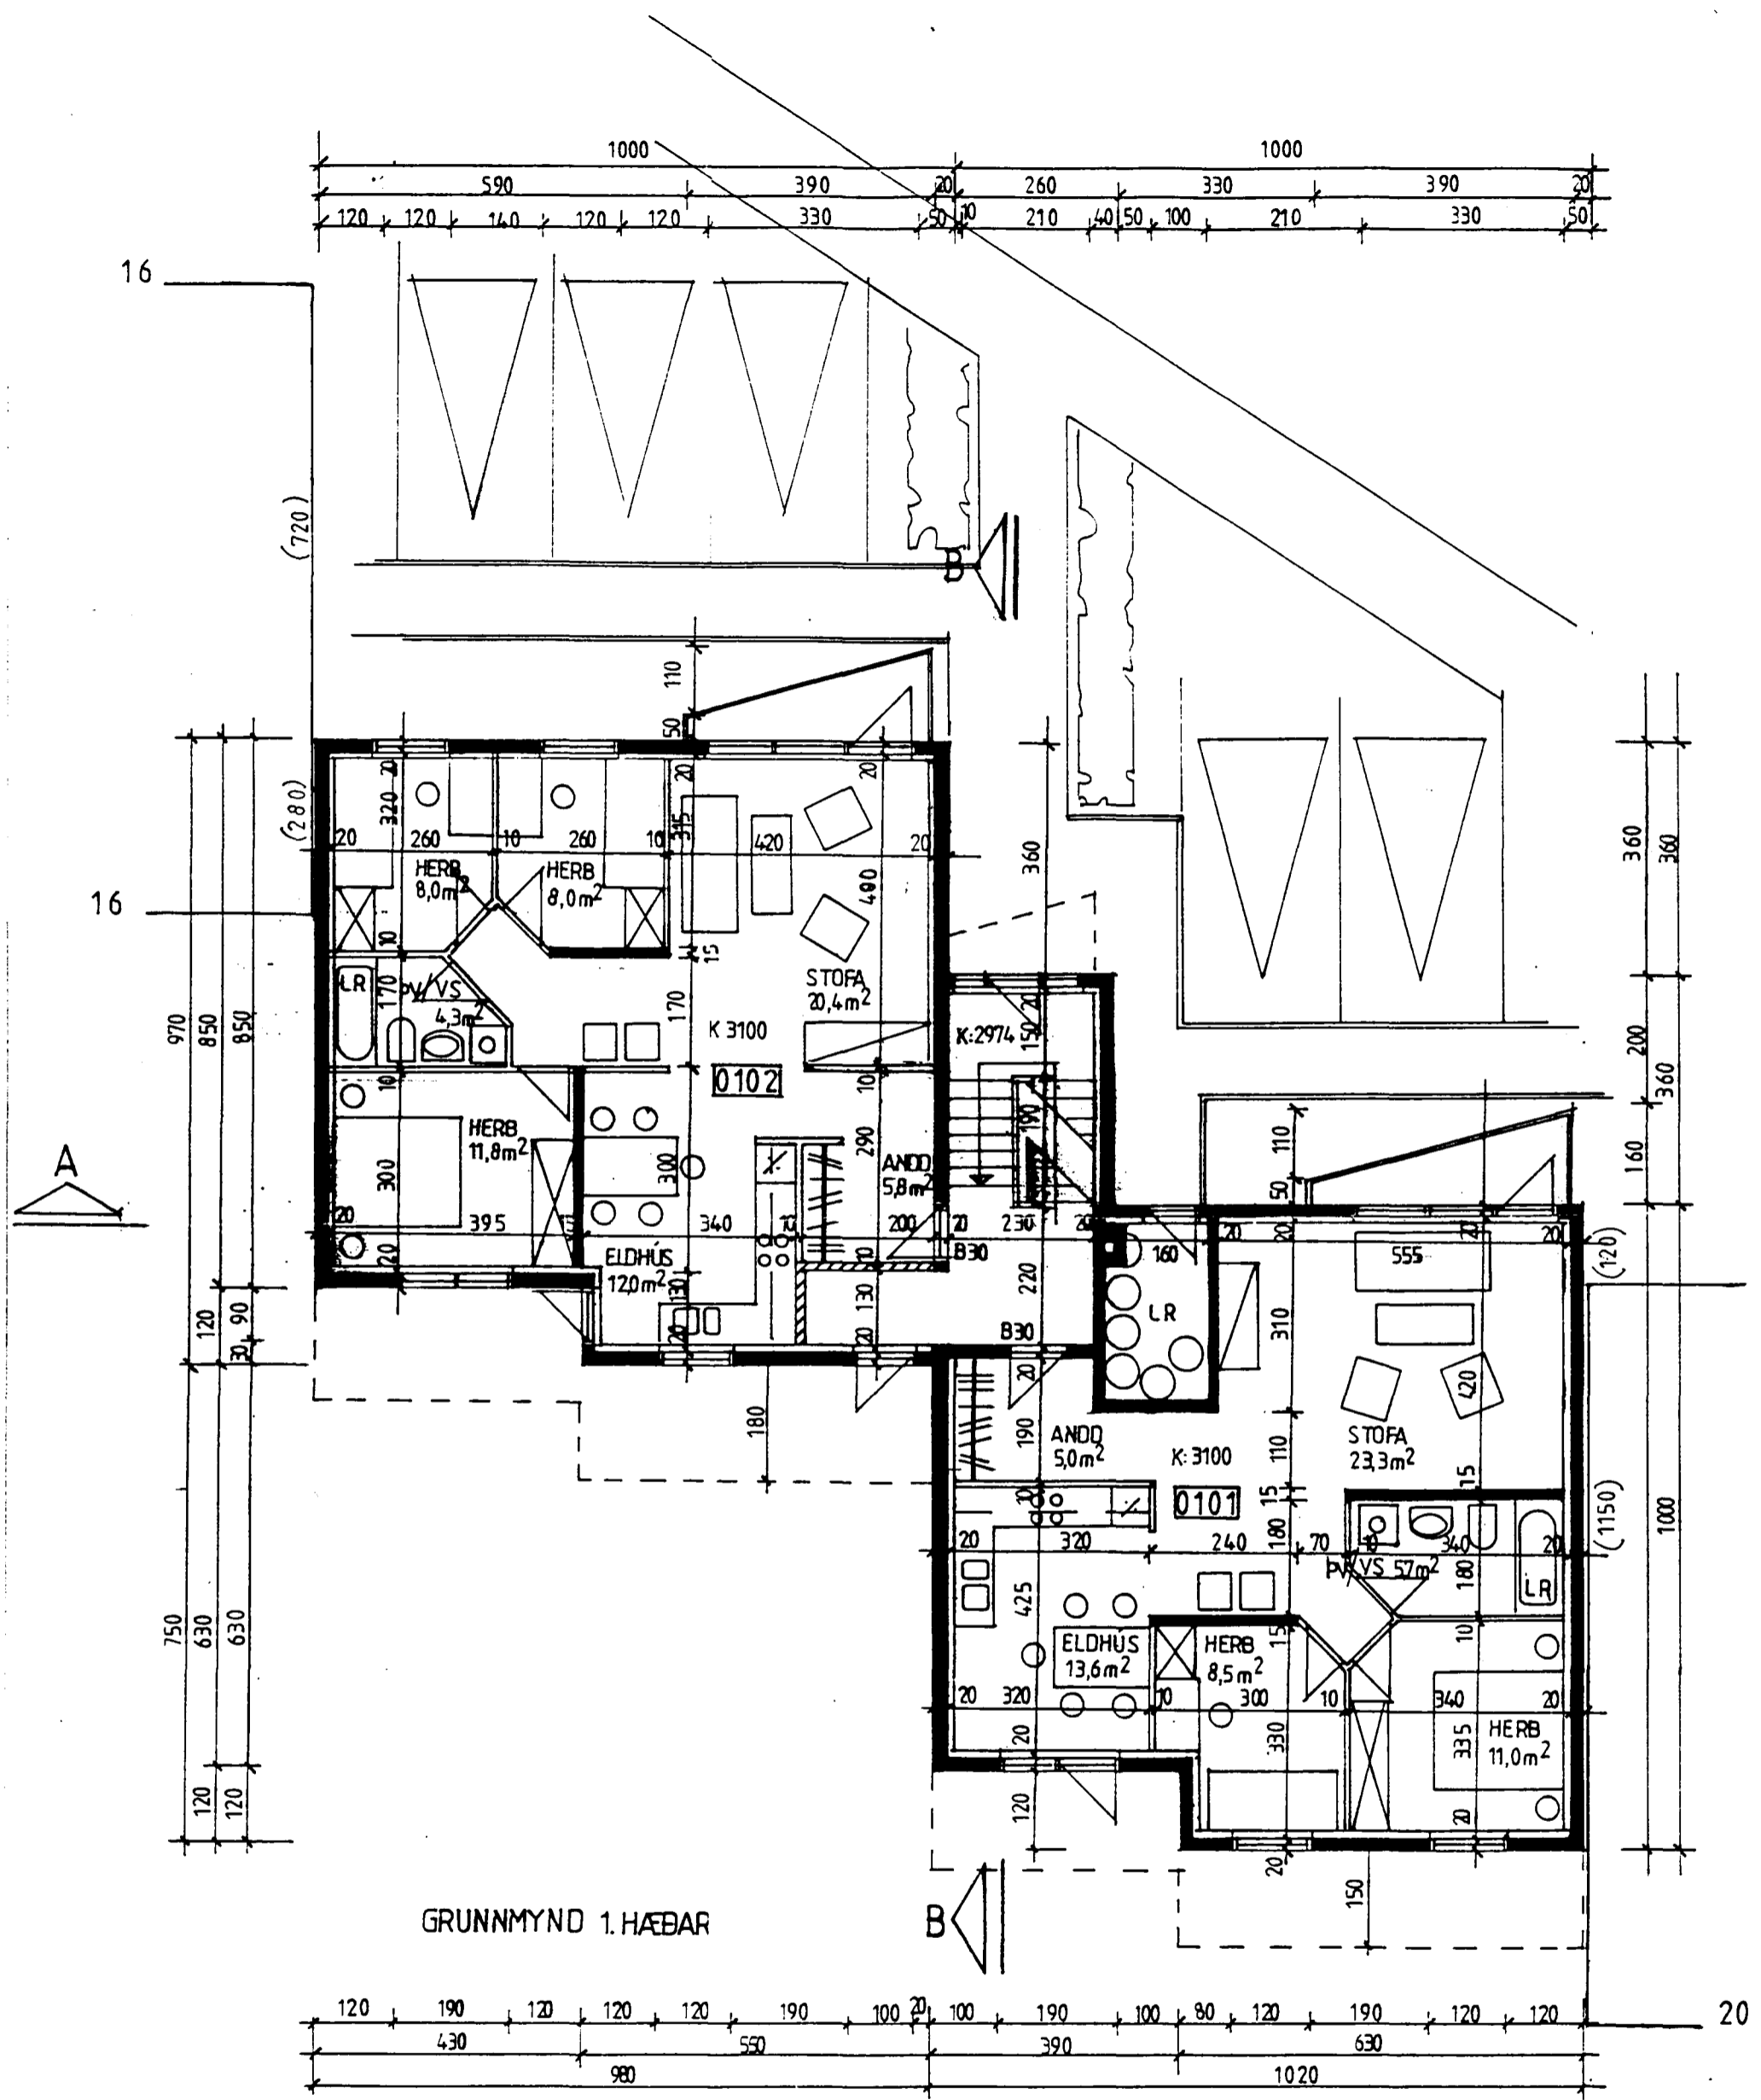

fróðfærsl.