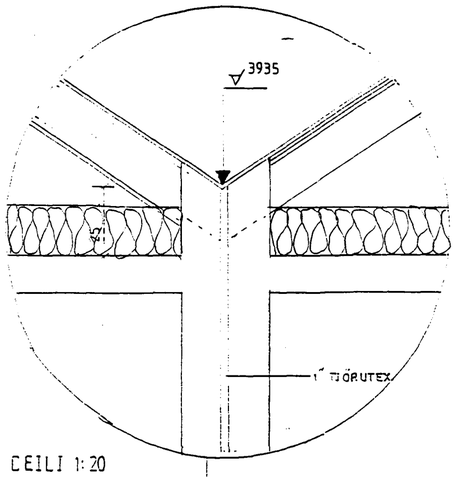

LOFT 1:20

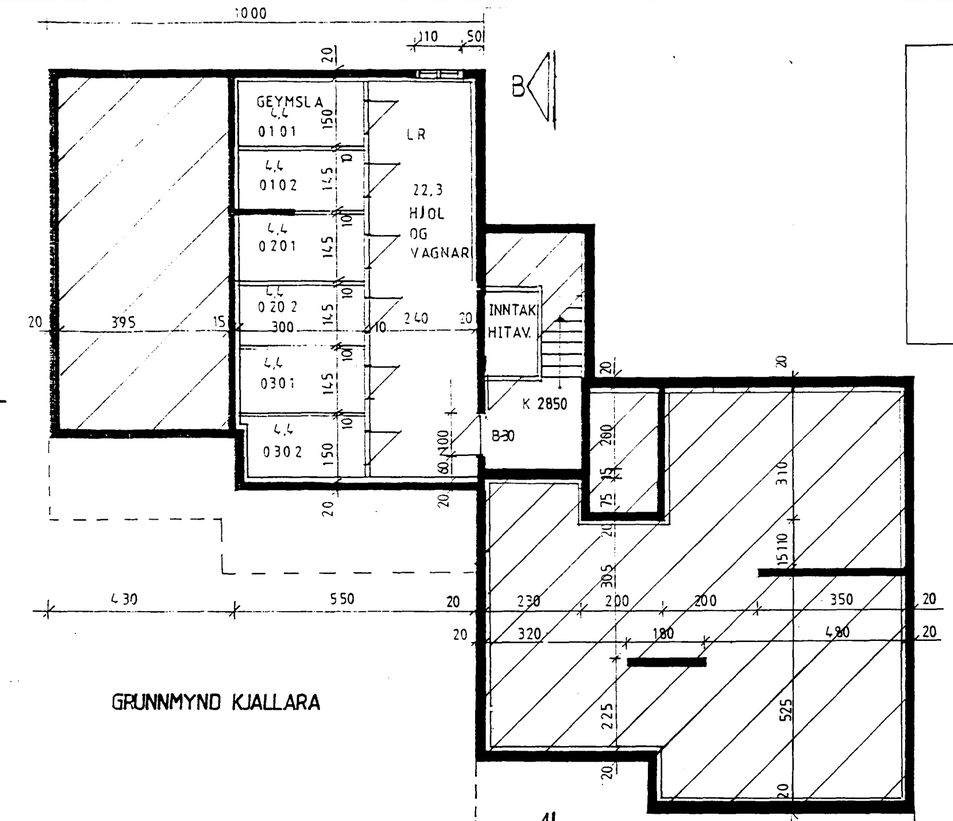

GRUNNMYND KJALLARA

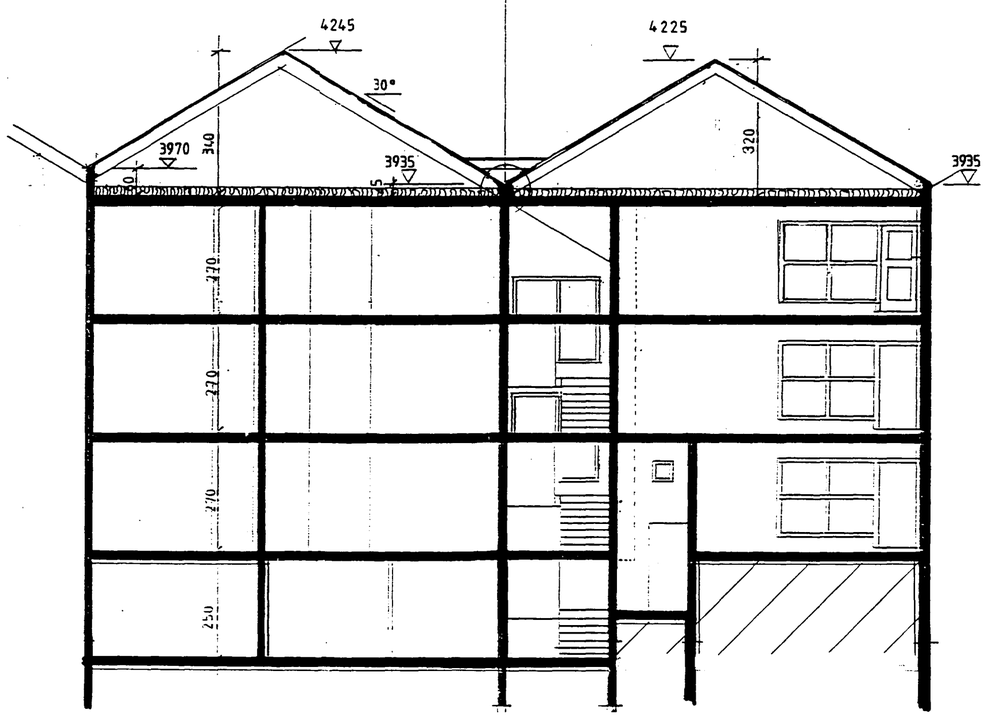

SKURÐMYND A-A, 1:100

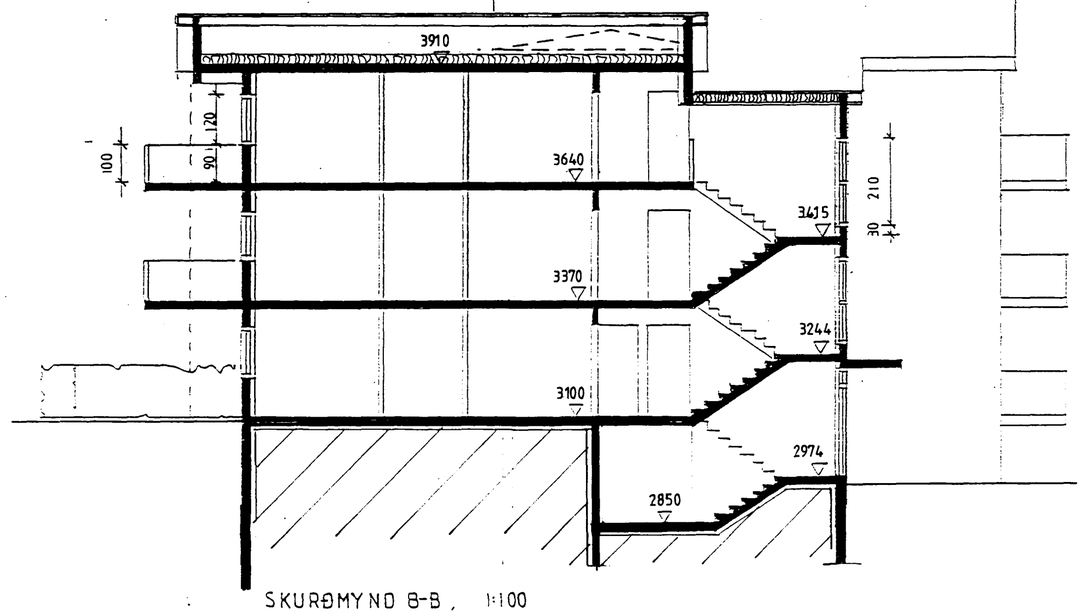

SKURÐMYND B-B, 1:100

Samþykkt á fundi byggingarnefndar þ. 2/11 1994

BYGGINGAFULLTRÚINN
Í HAFNARFIRÐI

JL ARKITEKTAR
HAMRABORG 7
200 KÓPAVOGI
SÍMAR 641137
OG 45244
FAX 642080
KT: 050957-3229

EYRARHOLT 18, HAFNARFIRÐI

GRUNNM. KJALLARA, SKURÐMYNDIR

KVARÐI 1:100

DAGS. 20-09-94

503