
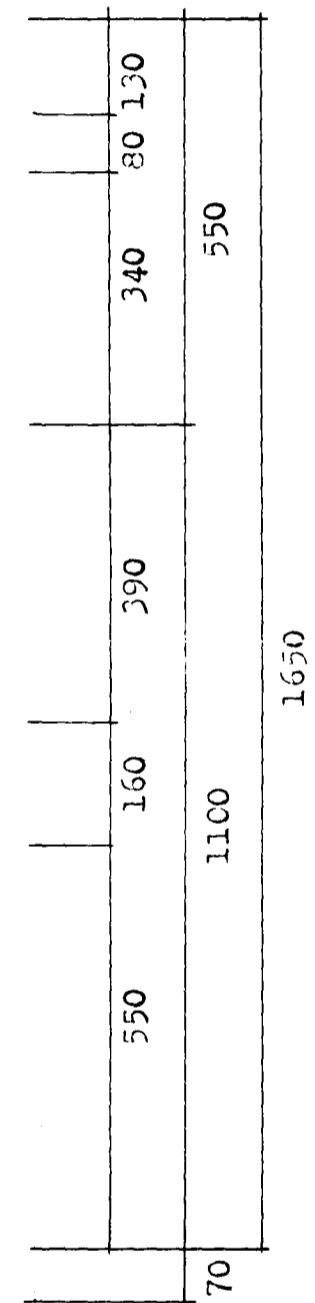



Samþykkt á fundi bygginga-  
nefndar þ. 10.15.1980  
BYGGINGAFULLTRÚINN  
Í HAFNARFIRÐI

blað 5

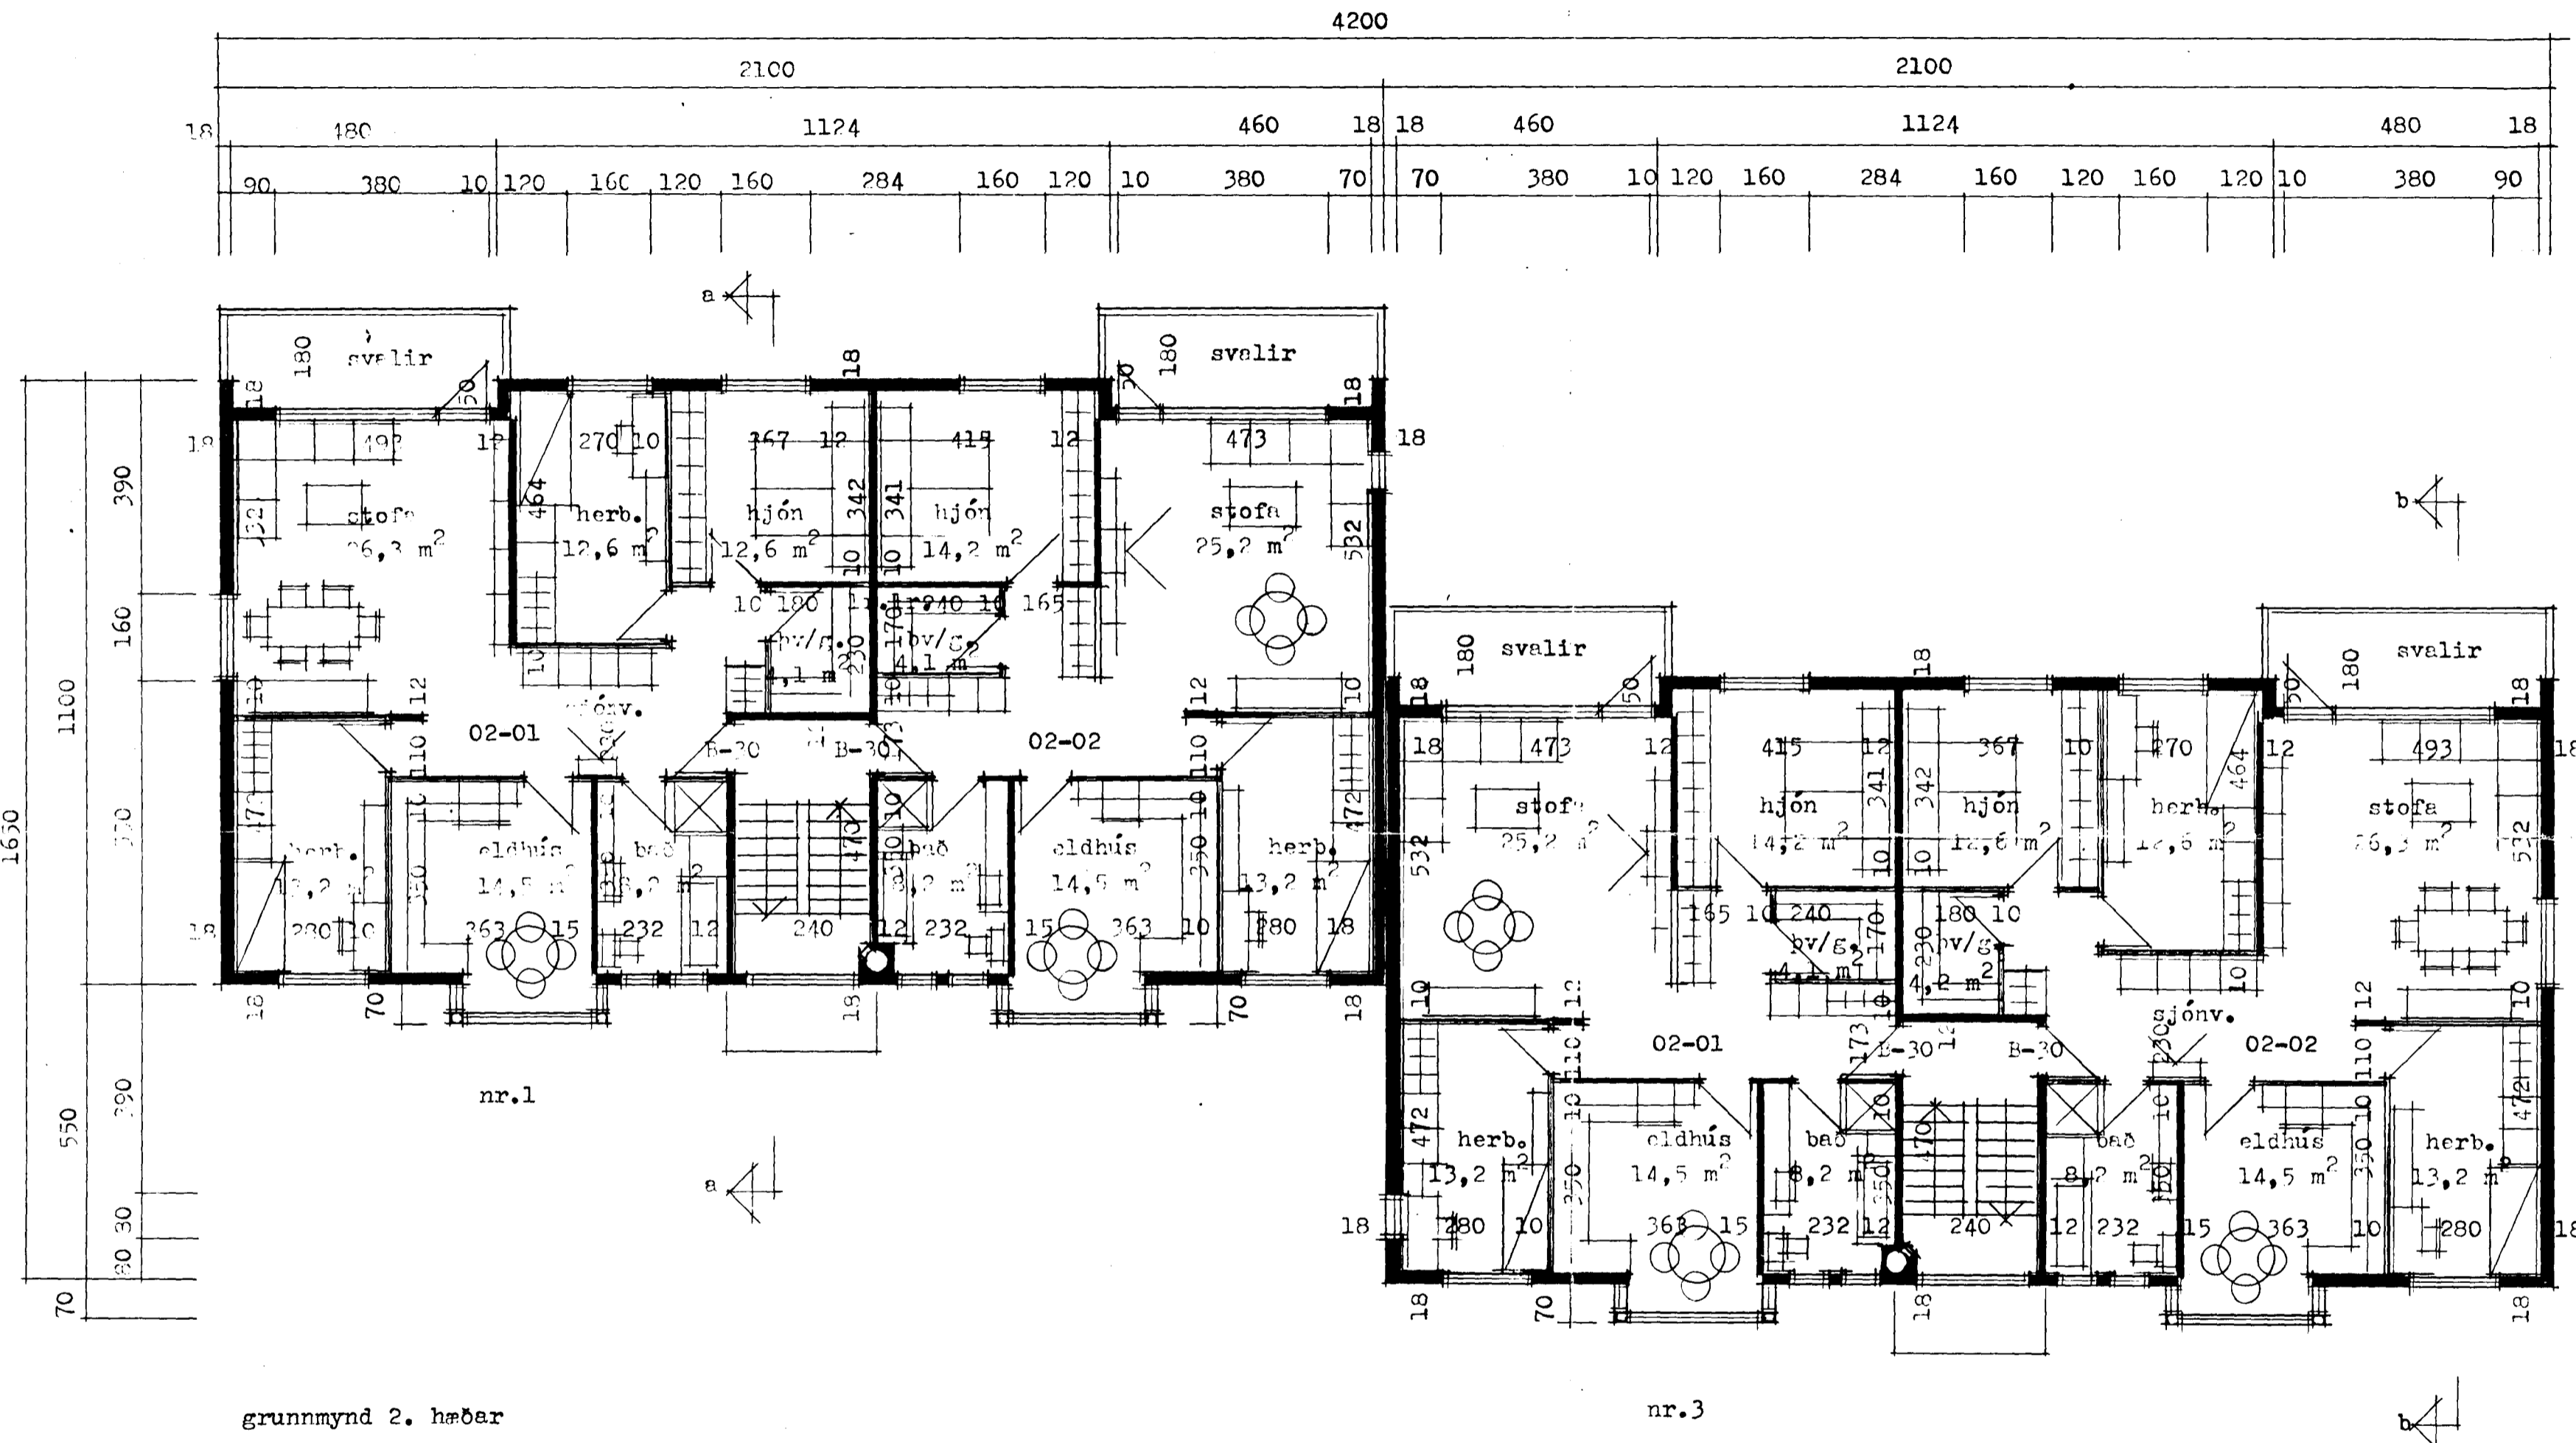

grunnmynd 2. hæðar

nr.3

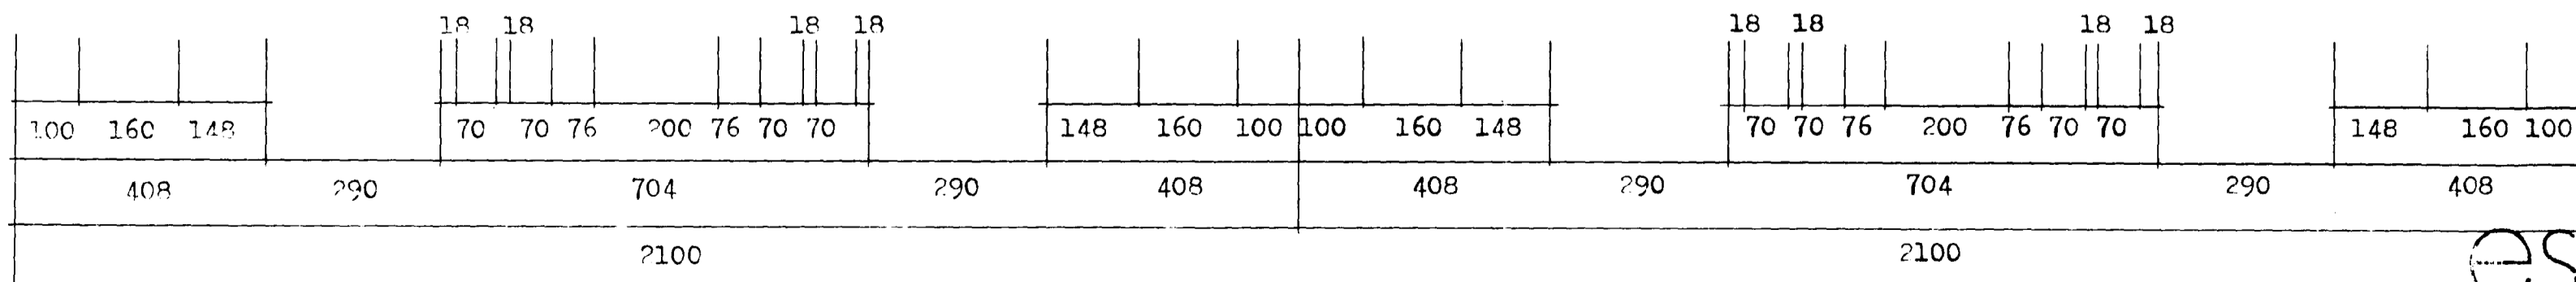

*Sigrún Hjartarson*