




SNÍÐ G-G M 1:20

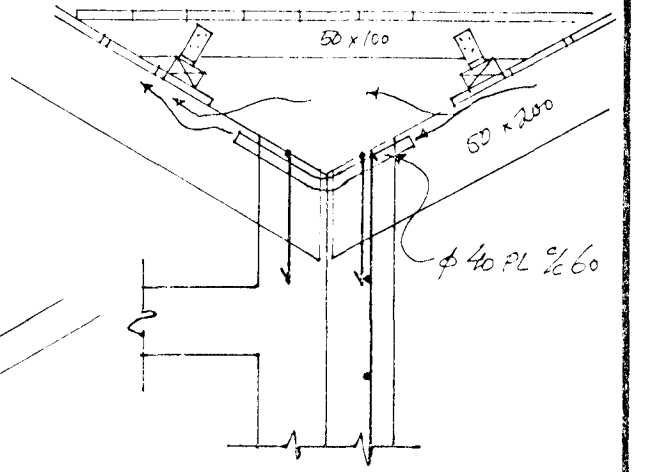


SNÍÐ E-E M 1:10

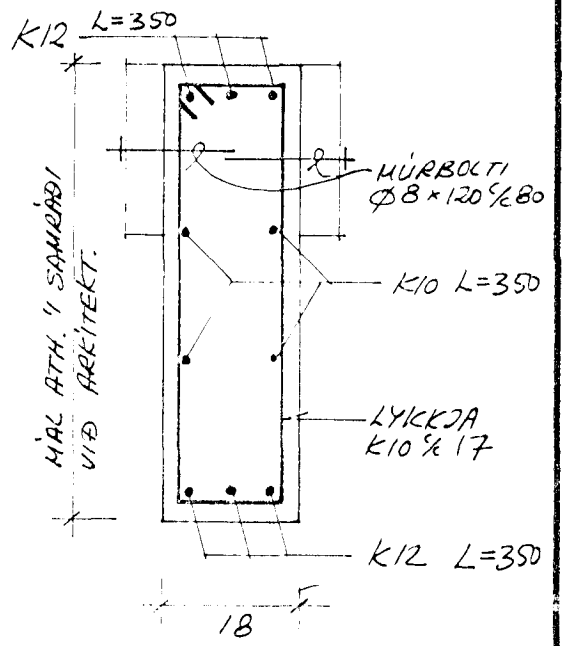


SNÍÐ C-C M 1:10

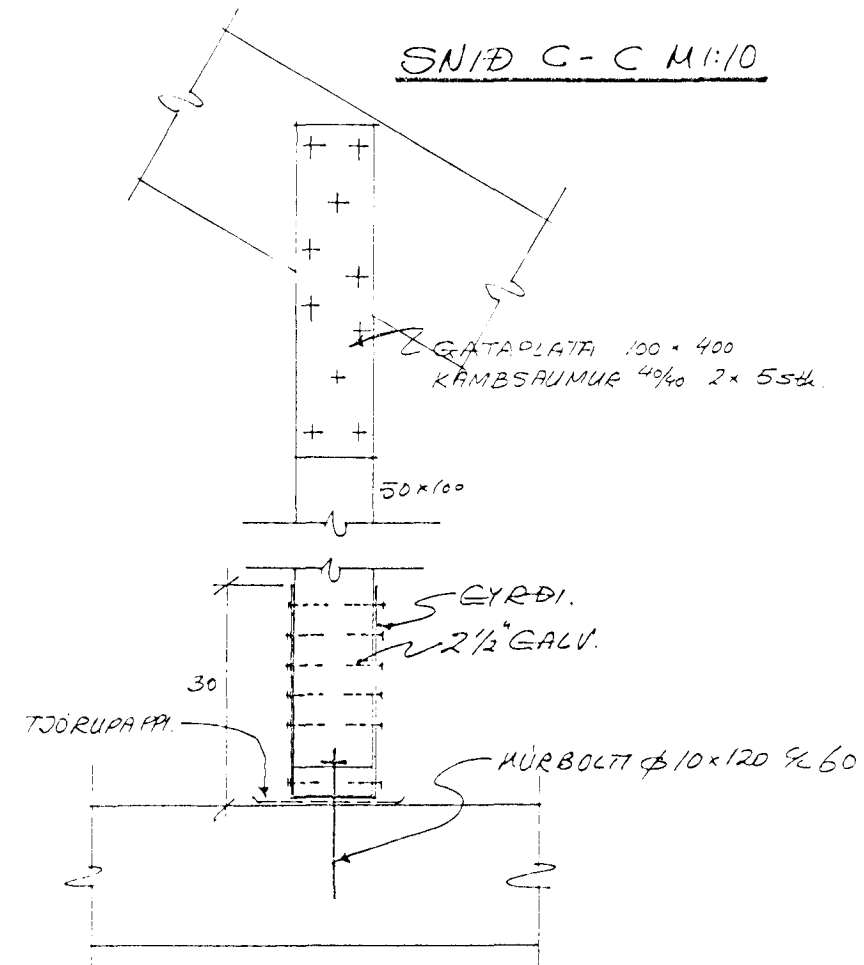


SNÍÐ B-B M 1:10

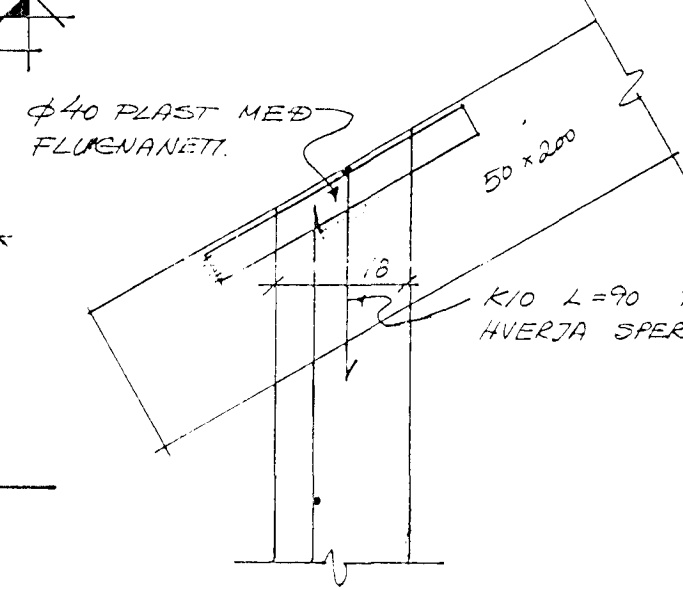


SNÍÐ D-D M 1:10

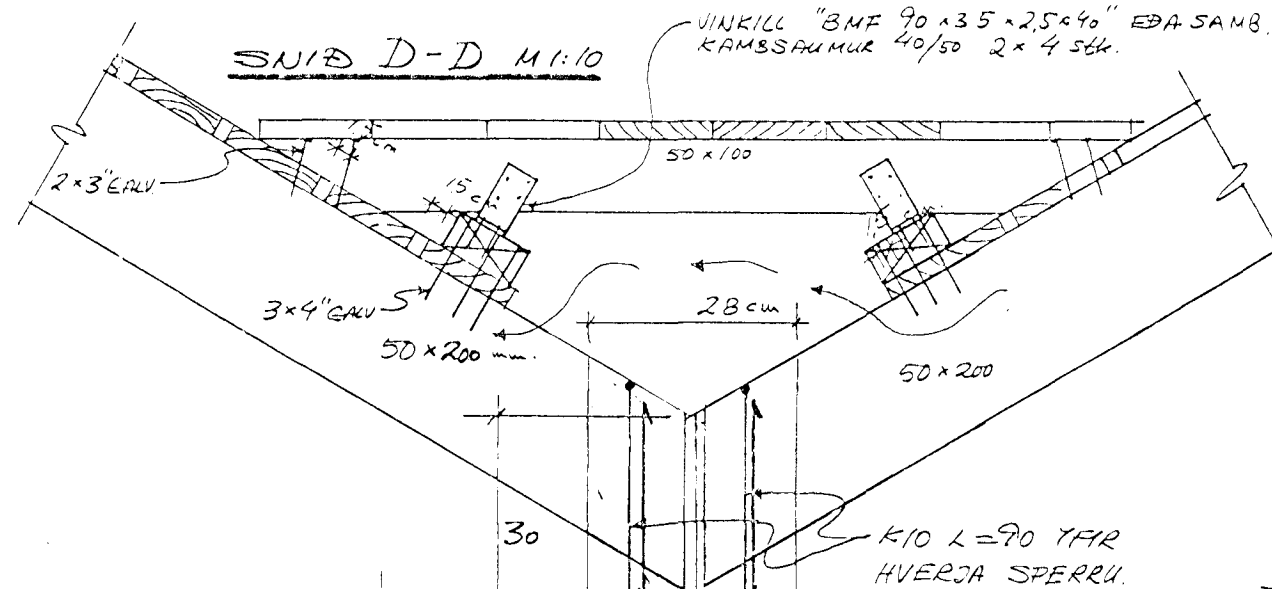




SNÍÐ F-F M 1:10

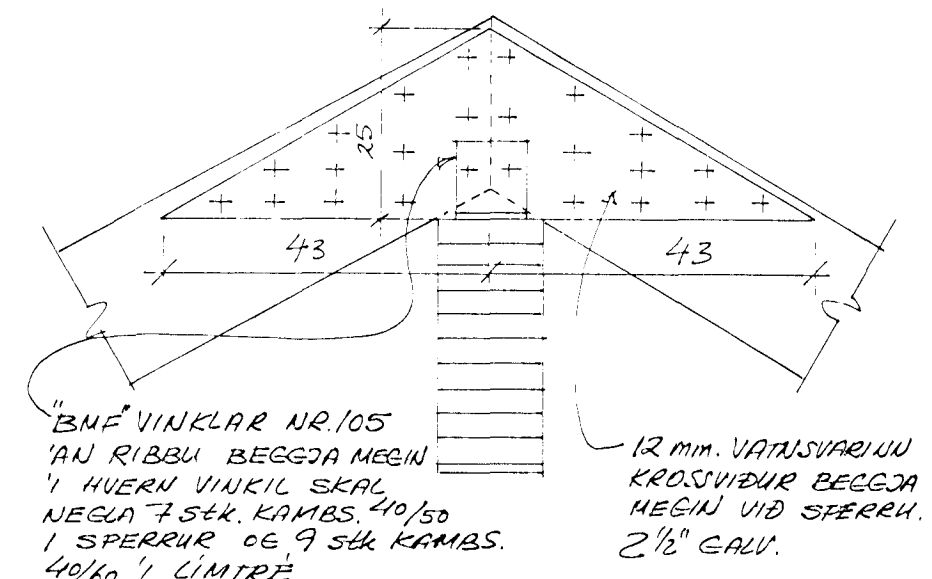

ENDAFESTINGAR FYRIR L'IMTRÉ 2 stk.

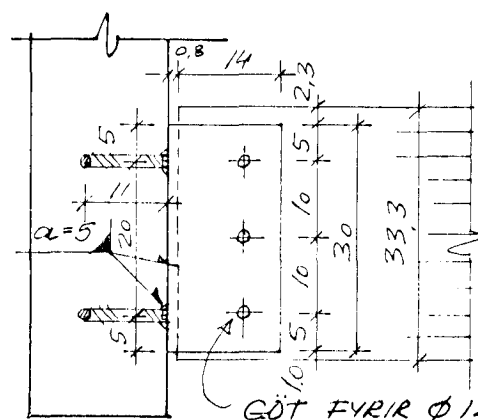

MÍÐJU FESTINGAR FYRIR L'IMTRÉ 2 stk.

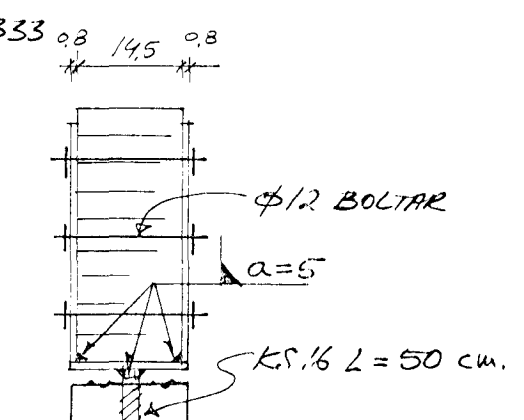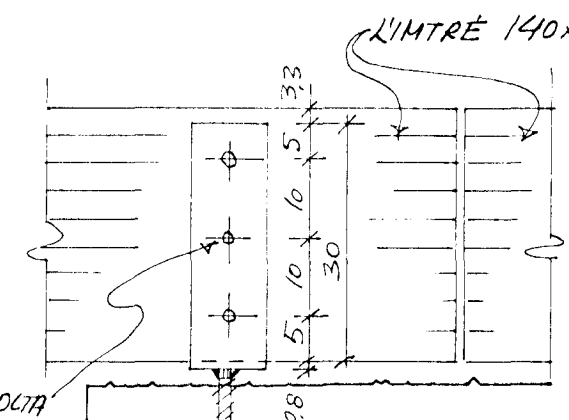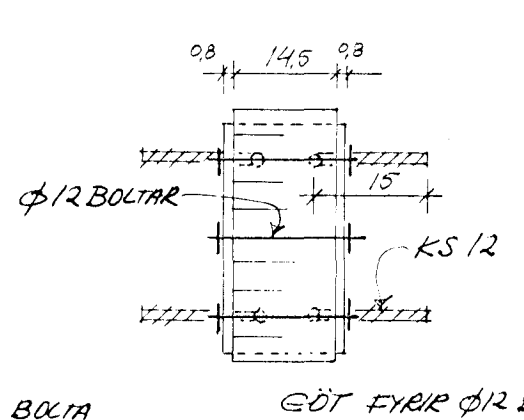

Jón R Sigmundsson tæknifr.

SÍMI: 688440 EYRARHOLT 20. HF.
 REYKJAVÍK
 M: 1:50 BURÐARVIKRI NR
 HANNAÐ: JRS. ÞAK. 202-B-6
 TEIKNAD: JRS. G-GRUNNMYND OG SNÍÐ.
 DAGS. MARS'93

20 AUG 1993

