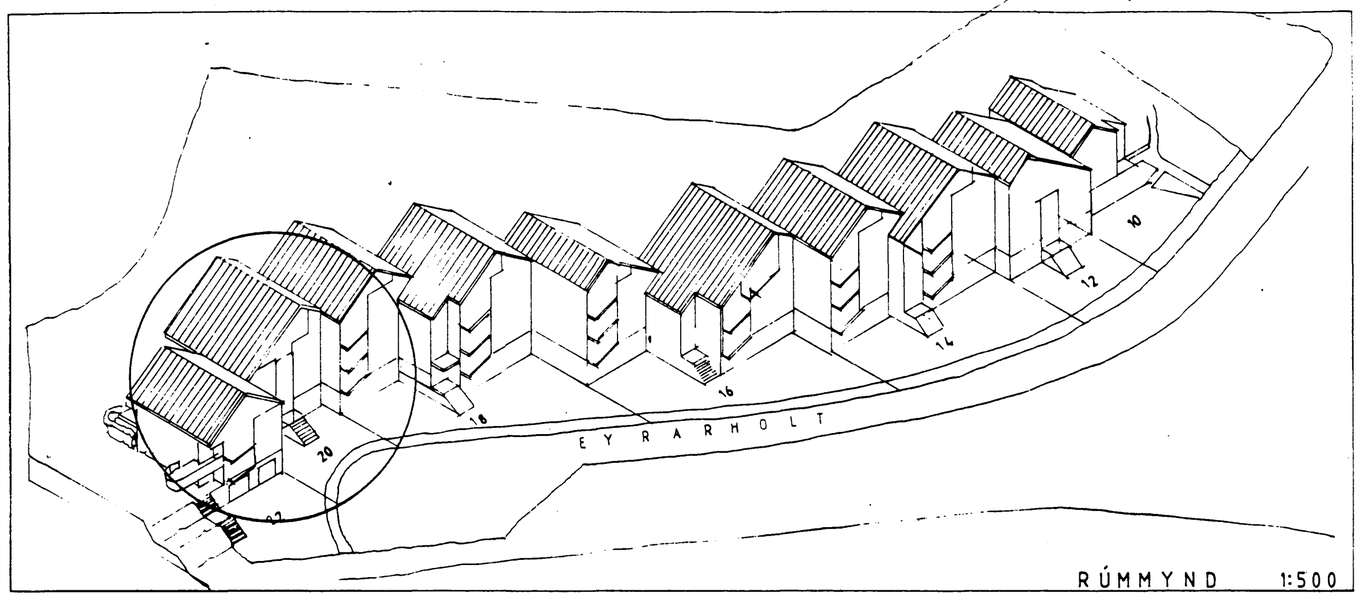

RÚMMYND 1:500

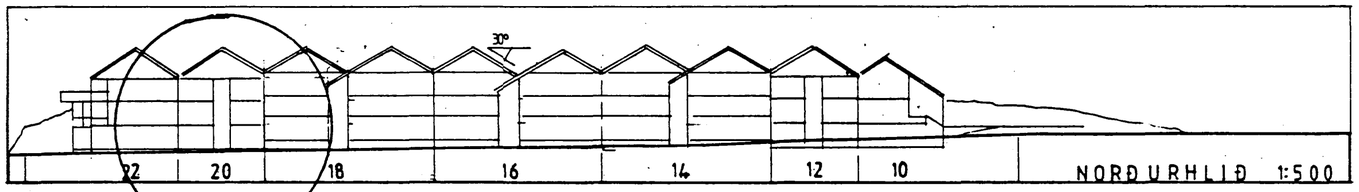

NORÐURHLIÐ 1:500

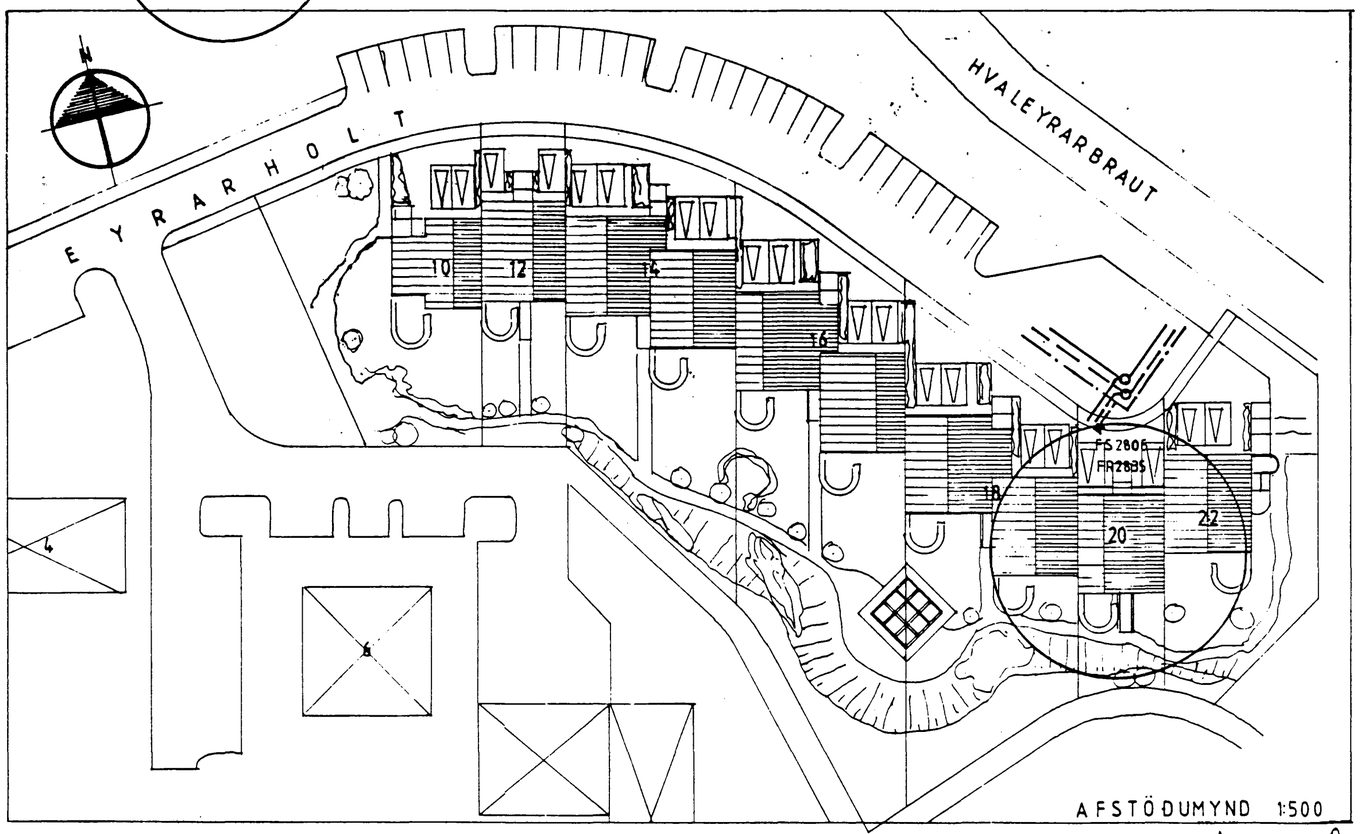

AFSTÖÐUMYND 1:500

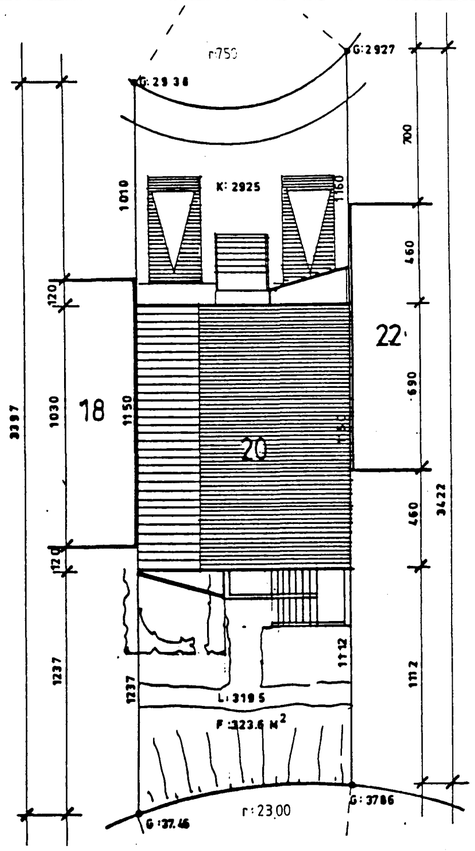

LÓÐARYFIRLIT 1:200

Sampykkt þann
13 SEP 1999
Byggingarfulltrúi Hafnarfjarðar
KP

Skráningartafla Eyrarholt 20, Hafnarfirði

Skráningartafla:	Eyrarholt 20, Hafnarfirði				Skráseljari:	Viggó Jörgensson												
Landnúmer:	120330				Kennitala:	170161-3279												
Matshlutanúmer:	01				Útgáfa: 4.01	Dags.: 10.10.1999												
Uppskipting og lýsing					Stærðir													
D0	D1	D2	D3	D4	D5	D5M	D6	D7	D8	D9	D10a	D10b	D11	D12	D16		D17
Lóðun	Hýsi hæð-fjöl	Notkun heill	Hálfkláraðir fletir	Eignarhald	Brúttóflötur m²	Millifloter m²	Svalir m²	Op m²	Brúttóflötur m²	Brúttóflötur sh < 1.8	Salerni/eð min	Salerni/eð max	Brúttó rúmmál m³	Nettóflötur m²	Birt flatarmál m²	Hæðarfrátt skipulagsmörk	Skipulagsrúmmál m³
		Matshluti			420,3	0,0	24,6	24,6	395,7	10,4			1.201,7	338,9	355,9		861,450
		Botn											23,0				
	00	Jarðhæð			110,5	0,0	8,2	0,0	110,5	6,6			298,4	93,5	87,1		
A	0001	Bílgeymsla	B	0101	24,7				24,7		2,70	2,70	66,7	21,9	24,7	2,70	59,130
A	0002	Bílgeymsla	B	0201	24,7				24,7		2,70	2,70	66,7	21,9	24,7	2,70	59,130
A	0003	Geymsla/þvottur	N	0201	15,7				15,7		2,70	2,70	42,4	11,6	15,7	2,70	31,660
A	0004	Þvottaherbergi	N	0301	3,2				3,2		2,70	2,70	8,6	3,0	3,2	2,70	8,100
A	0005	Geymsla/þvottur	N	0101	18,8				18,8		2,70	2,70	50,8	14,9	18,8	2,70	40,230
A	0006	Gangur/stigahús	U	X	23,4		8,2		23,4	6,6	2,70	2,70	63,2	20,0			
B	0007	Sorp	T	X	4,3				4,3		1,40	1,40					
B	0008	Inngangur í kjall	U	X	4,5				4,5								
C	0009	Klaðaretröppur	U	X	12,3				12,3								
B	0010	Tröppur aðalinng.	U	X	9,7				9,7								
	01	1. hæð			110,5	0,0	8,2	8,2	102,3	0,0			298,3	87,7	98,2		
A	0101	Íbúð	N	0101	98,2				98,2		2,70	2,70	265,1	84,6	98,2	2,70	228,420
A	0102	Stigahús	U	X	12,3		8,2	8,2	4,1		2,70	2,70	33,2	3,1			
B	0103	Svalir	S	0101	4,0				4,0							1,00	4,000
	02	2. hæð			110,5	0,0	8,2	8,2	102,3	0,0			298,3	87,7	98,2		
A	0201	Íbúð	N	0201	98,2				98,2		2,70	2,70	265,1	84,6	98,2	2,70	228,420
A	0202	Stigahús	U	X	12,3		8,2	8,2	4,1		2,70	2,70	33,2	3,1			
B	0203	Svalir	S	0201	4,0				4,0							1,00	4,000
C	0204	Svalir	S	0201	6,6				6,6							1,00	6,600
	03	3. hæð			88,8	0,0	0,0	8,2	80,6	3,8			283,7	70,0	72,4		
A	0301	Íbúð	N	0301	76,2				76,2	3,8	1,50	4,00	213,7	66,7	72,4	2,80	186,760
A	0302	Stigahús	U	X	12,6			8,2	4,4		2,97	4,00	40,8	3,3			
C	0303	Svalir	S	0301	4,8				4,8							1,00	4,800
A	0304	Þakvirki	V	X							0,30	1,90	29,2				

Athugasemdir

1. Reknað er með 12 cm þykkt á þaksangu og einangrun innveggja.
2. Skyggni (3m2) er yfir inngang á 1. hæð.
3. Á jarðhæð er fylgt eignamerkingum sem eru á aðaluppdrætti þó að rödin sé ekki stranglega í samræmi við skráningarreglur.

Sameiginir sumra

Eignarhald

Eigna-hald	Notkun heill	Birt flatarmál m²	Skipularmmál Sérsalir m²	Sérsalir og samsalir m²
0101	Íbúð	141,7	331,780	331,780
0201	Íbúð	138,6	330,010	330,010
0301	Íbúð	75,6	199,660	199,660
	Alls	355,9	861,450	861,450

A3 ARKITEKTAR
JAKOB E. LINDAL ARKITEKT FAÍ
HAMRABORG 7, 200 KÓPAVOGI S. 45244

22-11-'99.
Breytt teikning 601/3.
Ný skráningartafla í útgáfu 4.01

EYRARHOLT 20 HAFNARFIRÐI

AFSTÖÐUMYND OG KLASA YFIRLIT, 1:500, 1:200.

21-04-90, 09-11-90, 20-11-90 01-02-91, 05-12-91, 10-08-97, 01-09-97, 06-10-97

601