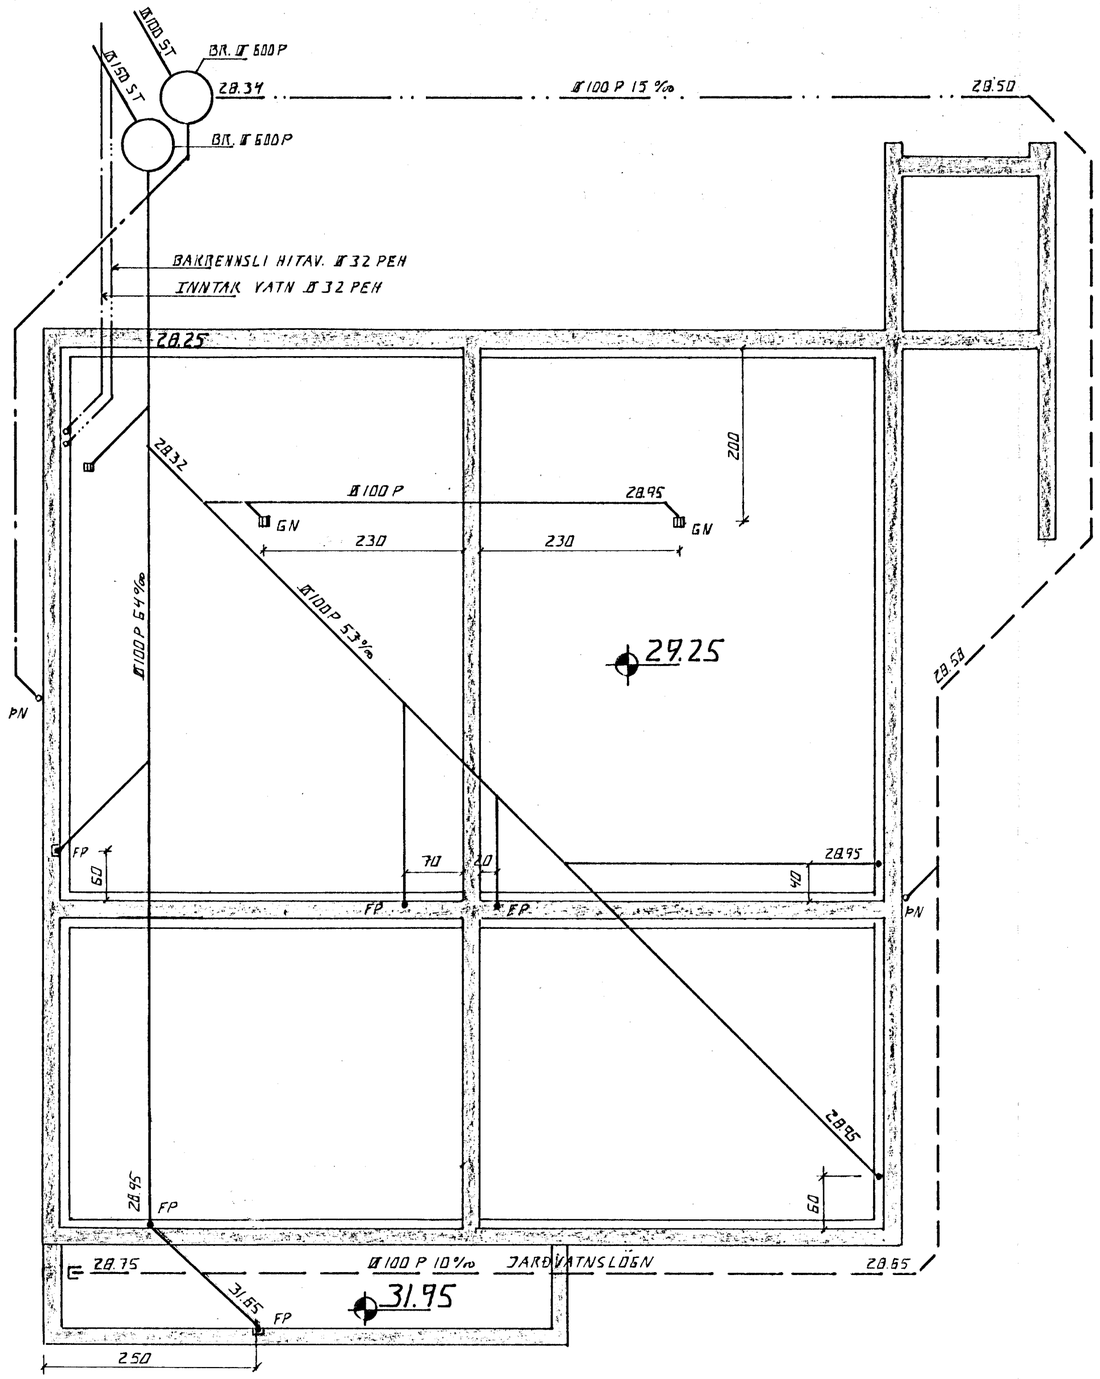

GRUNNMYND. 1:50

SKÝRINGAR

ALMENNAR SKÝRINGAR STÁ BL. 2-01

15 MAY 1990

HAFNARFJARÐARBÆR
BYGGINGAFULLTRÚINN

BR.NR.	DAGS	EÐLI BREYTINGAR	SIGN.

EYRARHOLT 20 HAFNARFIRÐI

GRUNNLAGNIR

MÆLIKV. 1:50

DAGS. APRIL 90
HANNAÐ G.H.
TEIKNAÐ G.H.
VERK NR. 9014
BLAÐ NR. 2-02

SIGURÐUR ÞORLEIFSSON TÆKNIFRÆÐINGUR F.T.F.I.
STRANDGÖTU 11 HAFNARFIRÐI SÍMI 54751