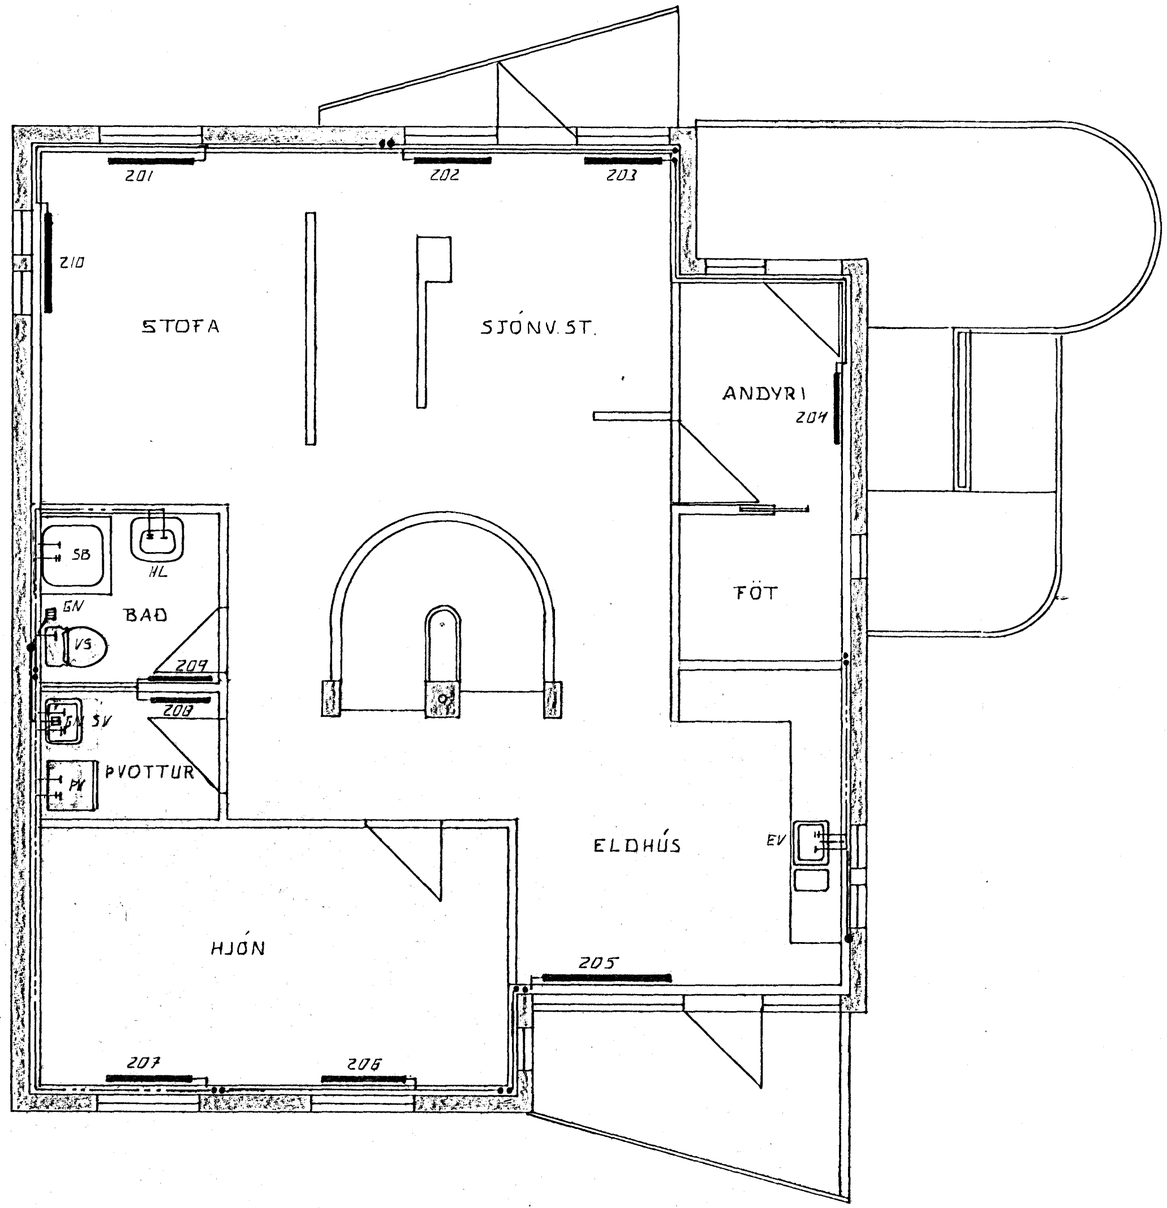

GRUNNMYND 2. HÆÐ 1:50

17 OCT 1990 HAFNARFJARÐARBÆR BYGGINGAFULLTRÚINN

BR.NR.	DAGS	EÐLI BREYTINGAR	SIGN.

EYRARHOLT 22 HAFNARFIRÐI

LAGNIR 2. HÆÐ GRUNNMYND

MÆLIKV. 1:50

DAGS.	OKT. 90
HANNAÐ	Á. Þ.
TEIKNAÐ	Á. Þ.
VERK NR.	9014
BLAÐ NR.	2-05

SIGURÐUR ÞORLEIFSSON TÆKNIFRÆÐINGUR F.T.F.I.
STRANDGÖTU 11 HAFNARFIRÐI SÍMI 54751