




GRUNNMYND 1:50
EYRARHOLT 4

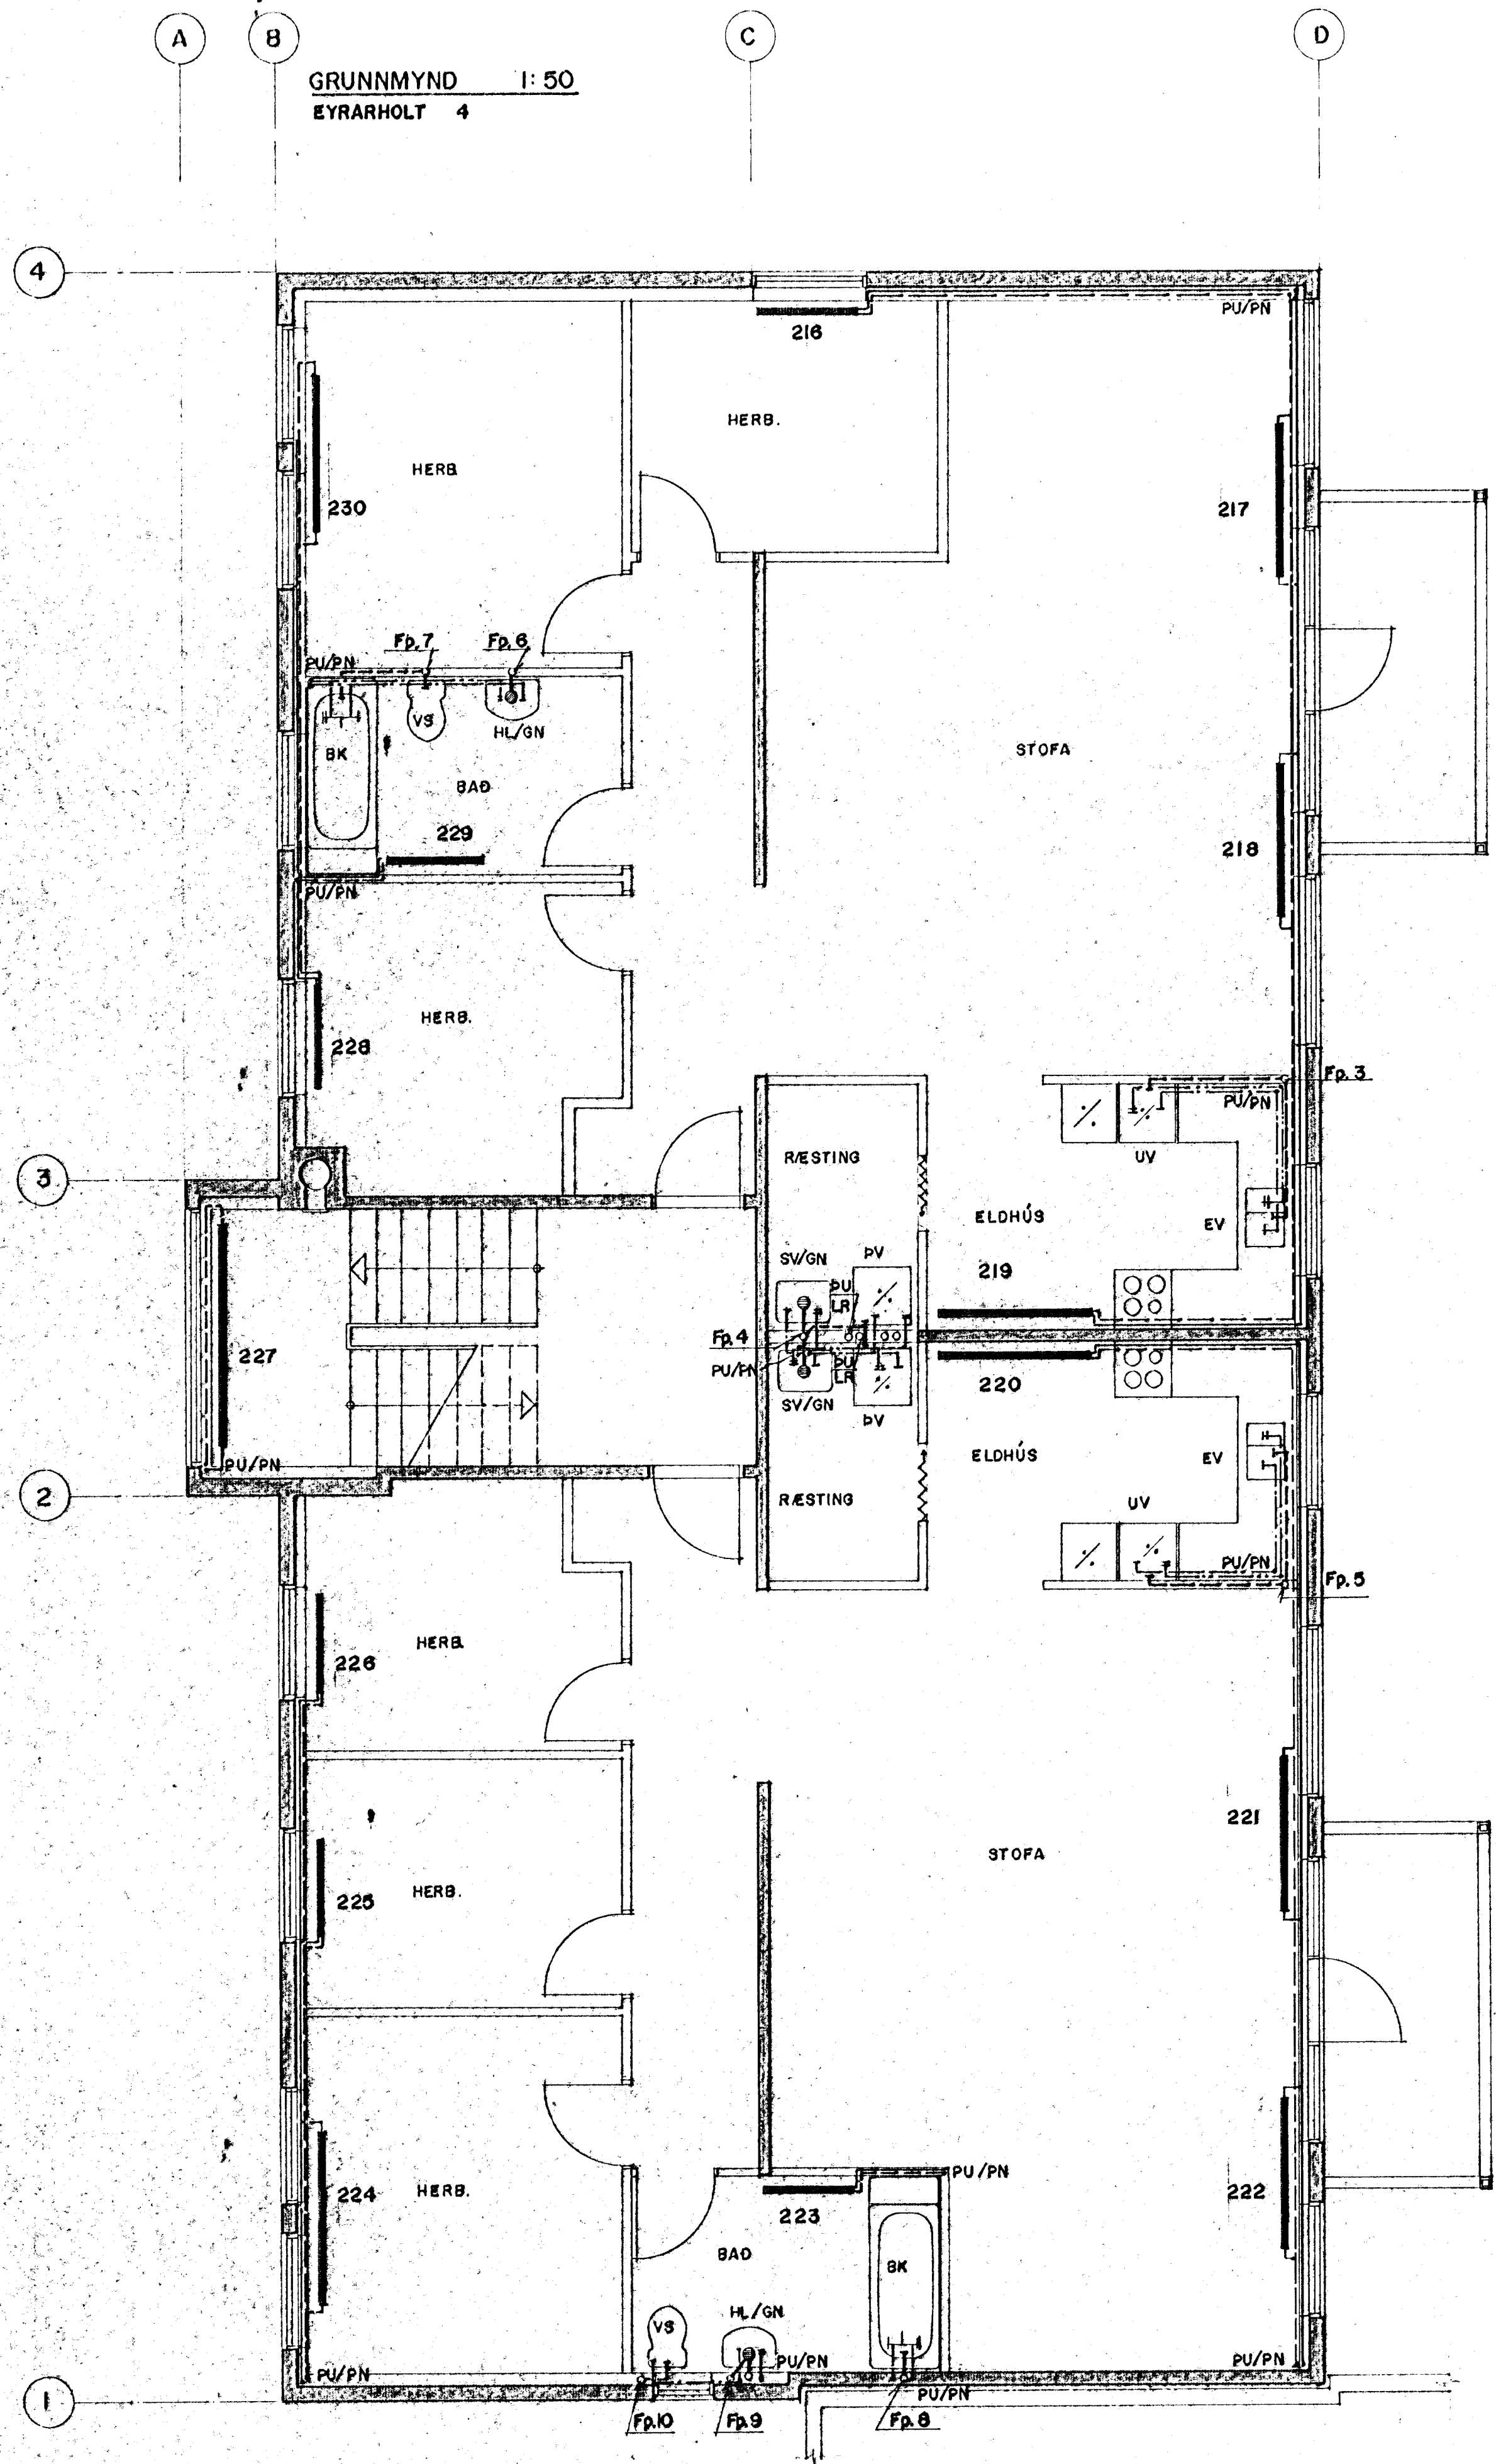

GRUNNMYND 1:50
EYRARHOLT 2

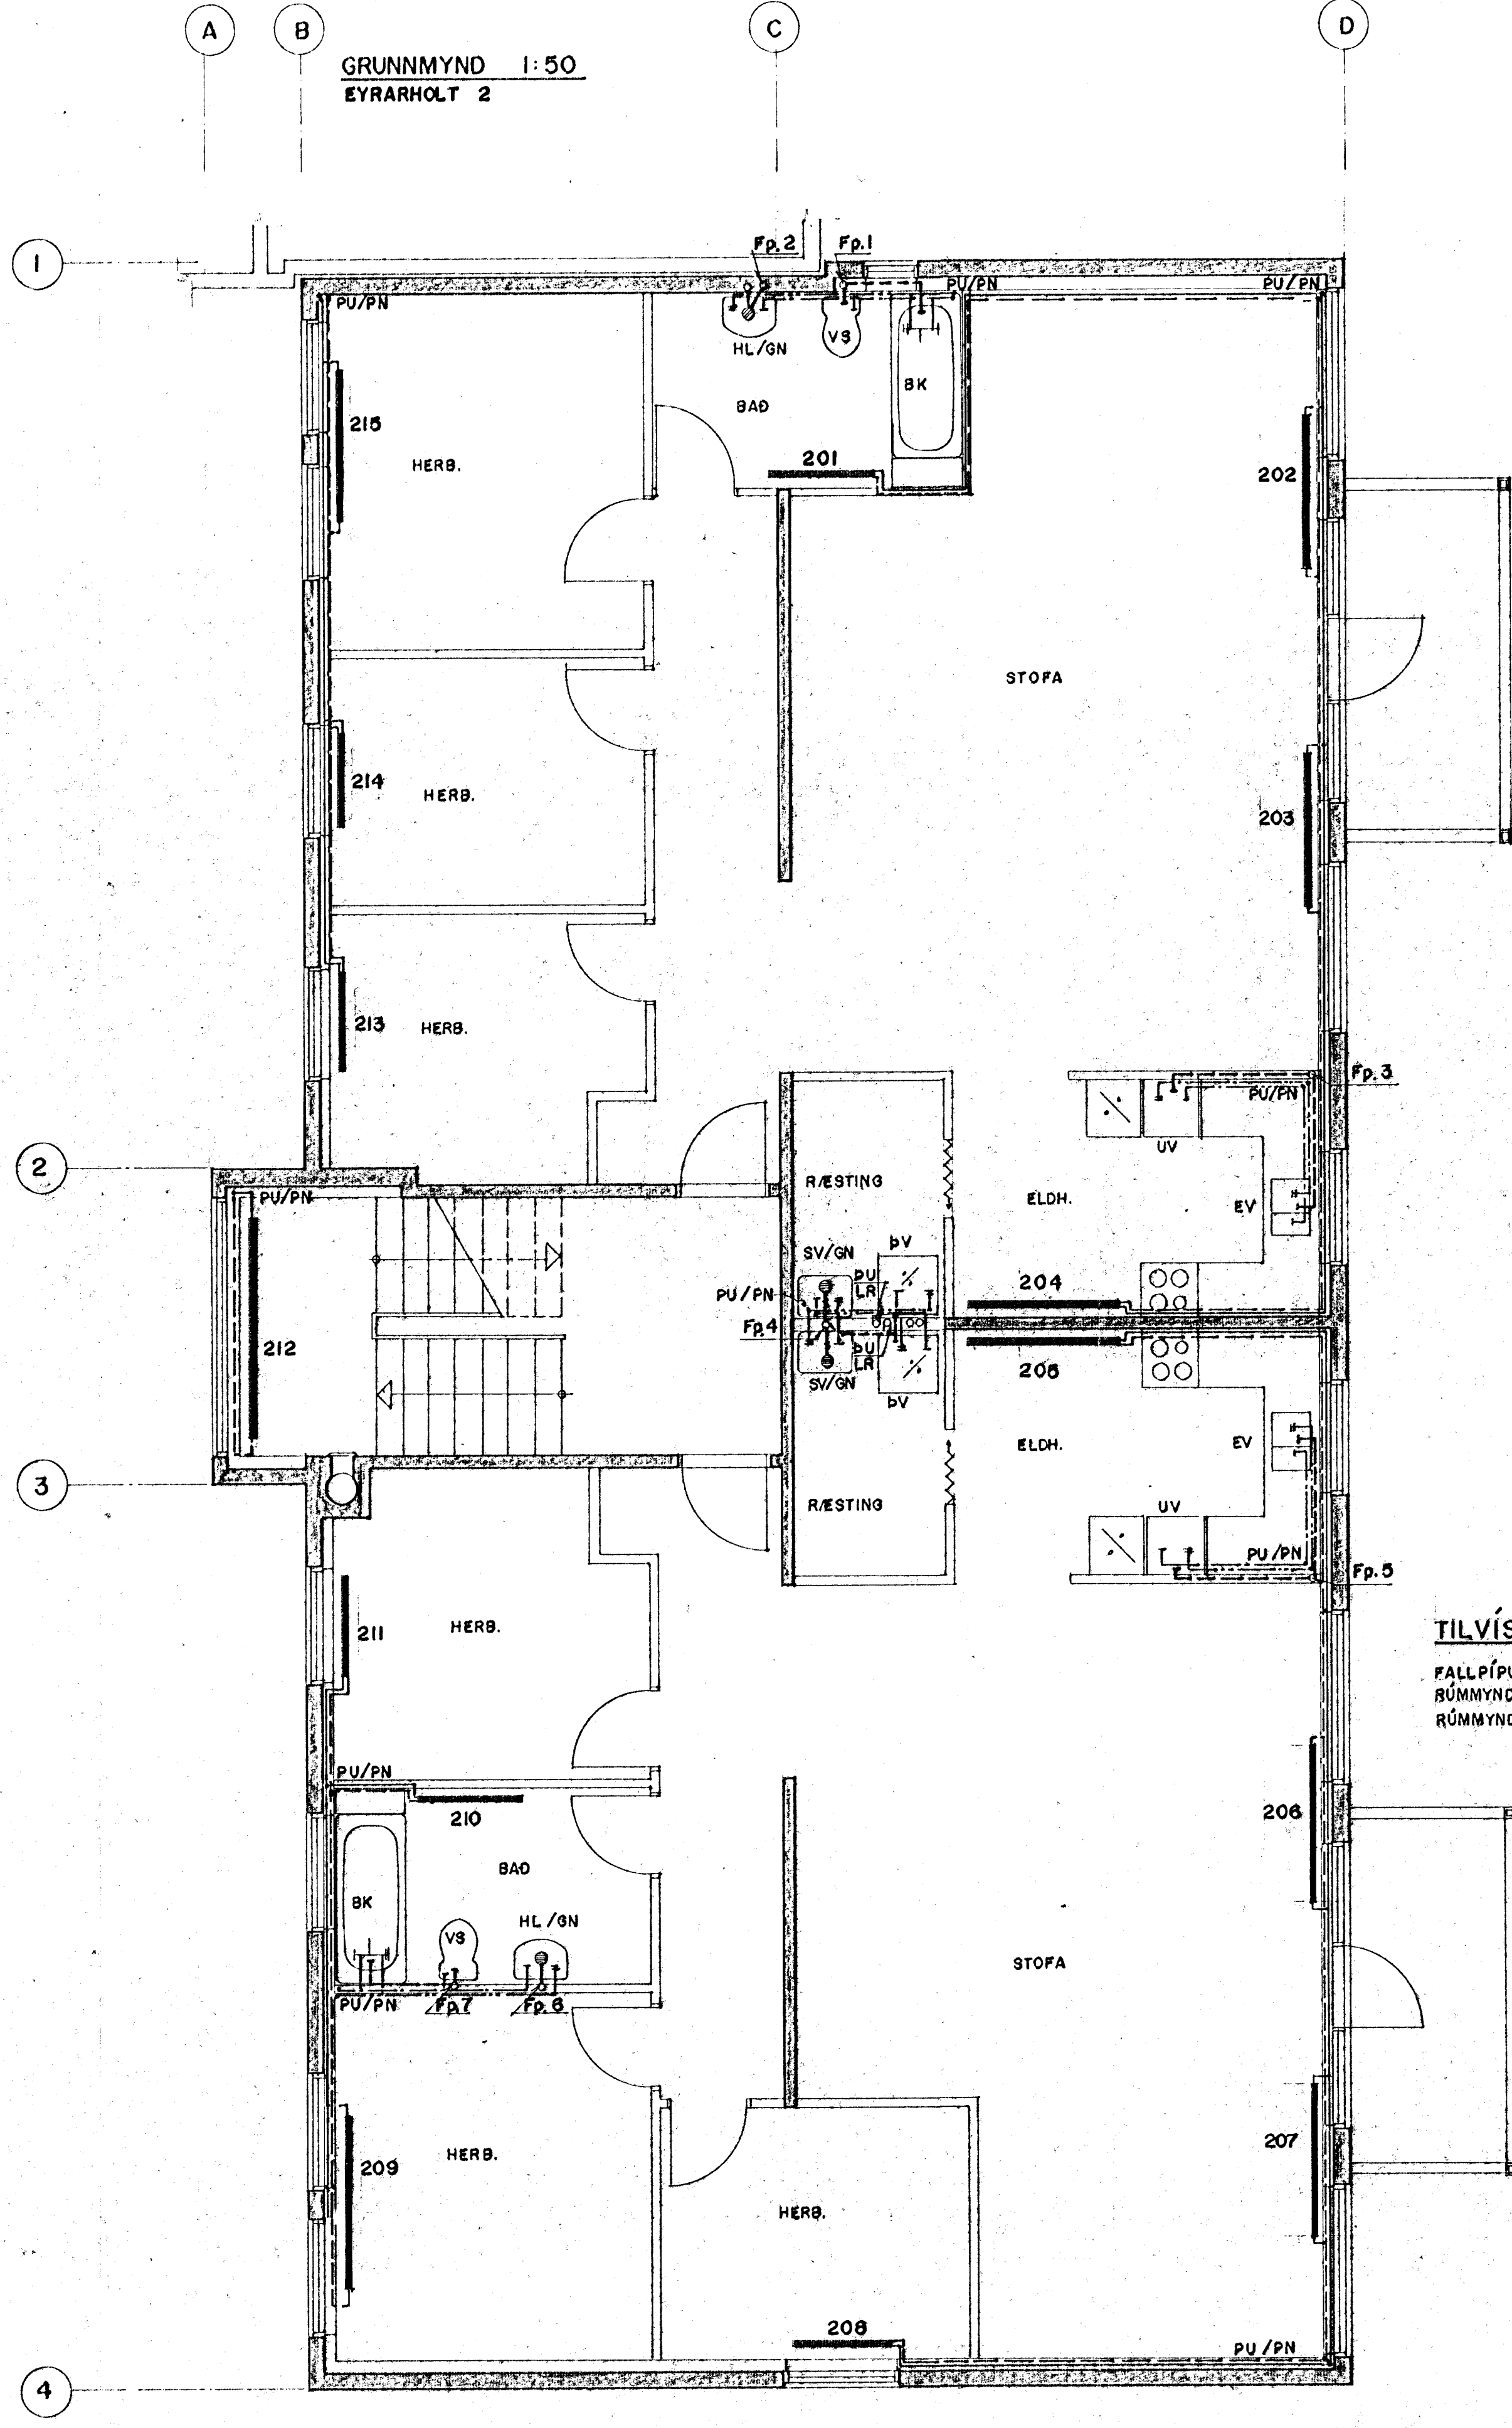

TILVÍSANIR:
 FALLPÍPUR OG LOFTSTOKKAR..... SJÁ BL.NR. L6
 RÚMMYND VATNSLAGNA..... SJÁ BL.NR. L7 OG L8
 RÚMMYND HITALAGNA..... SJÁ BL.NR. L9 OG L10

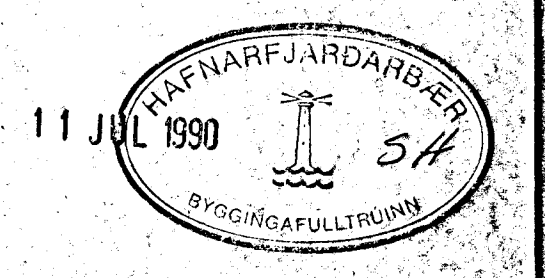

EYRARHOLT 2-4, HAFNARFIRÐI			
PRIFA- OG HITALAGNIR	1:50		
GRUNNMYNDIR 2. HÆÐ	89.22		
Verkfræðistofa Stefáns og Björns s.f. CONSULTING ENGINEERS	BYGGDAVERK HF. REYKJAVÍKURVEGI 60 SÍMI 54644	PELNI BG. 13.03.90	TEKNI GRT. TÍÐAR L 4