



RÚMMYND 1:50

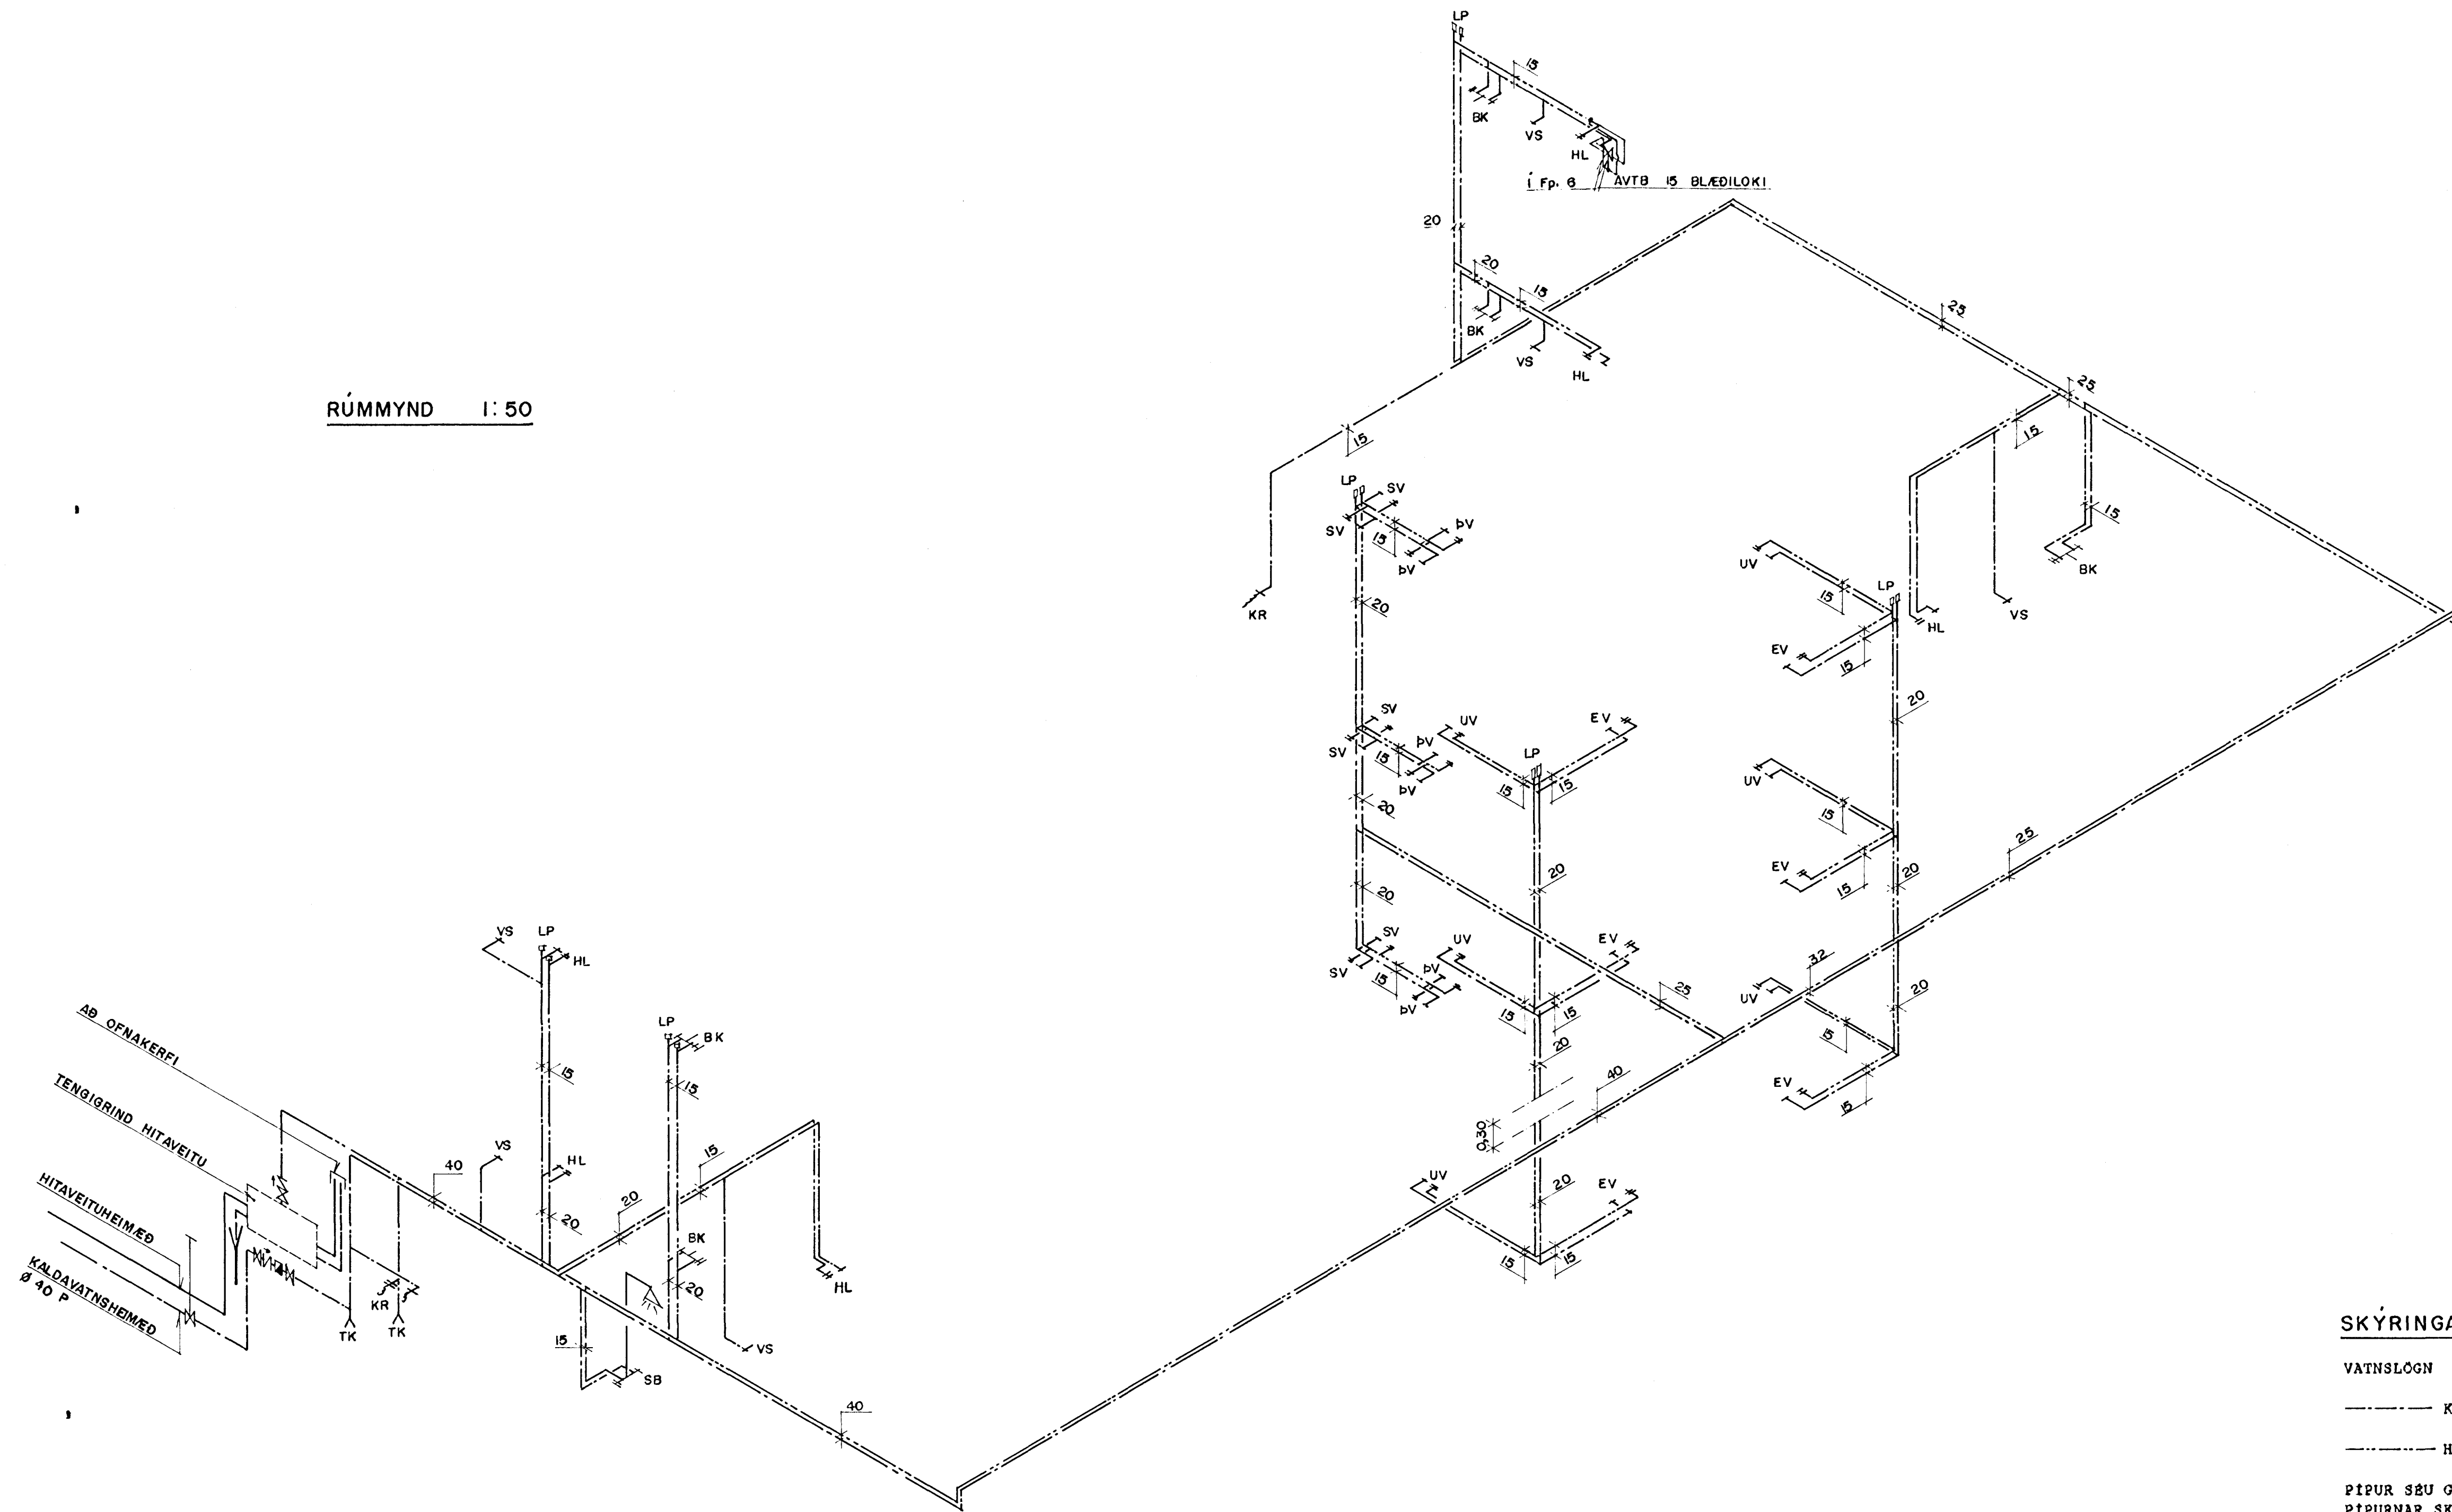

SKÝRINGAR:

- VATNSLOGN
- KALT NEYSLUVATN
 - HEITT NEYSLUVATN

PIPUR SÉU GALVANISERADAR STALPIPUR (DIN 2440 EDA SAMSVARANDI).
 PIPURNAR SKULU BINANGRADAR HED 20 mm GLERULLARHOLKUM OG VAFÐAR
 HED PLASTDUK, NÆST KALDAVATNSLOGN KÖMI AUK DESS SISALPAPPI.
 EKKI SKAL VERA MEIRA EN 2 m MILLI RORAFESTINGA.
 Á ENDA LAGNA OG HLIDARGREINA ÞAR SEM SÝNT ER Á TEIKNINGU SKAL
 SETJA 30 cm LOFTÞUDA AD SVERLEIKA BINS OG SVERASTI HLUTI
 VIKKOMANDI LAGNA ÞO MINNST 20 mm.
 PRUPURÝSTINGUR SKAL VERA 10 atm.
 FRAGANGUR LAGNA SKAL VERA Í SAMREMI VID VIDBIGANDI REGLUGERDIR.

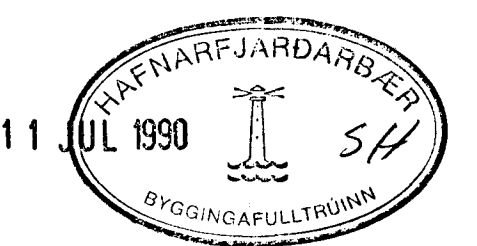

11. JUL 1990

EYRARHOLT 4, HAFNARFIRÐI		SKV
DRIFA- OG HITLAGNIR		1:50
RÚMMYND NEYSLUVATNSLAGNA		89.22
Verkfæðistofa Stefáns og Björns s.í. CONSULTING ENGINEERS	REYKJAVÍKURVEGI 60 HAFNARFIRÐI. Sími 91 651340	BYGGINGAFULLTRUINN
BYGGDAVERK HF. REYKJAVÍKURVEGI 60 SÍMI 54644	15.03.90	L 8