

LÓÐARHAFI EYRARHOLTS 6 SKULDBINDUR SIG TIL AÐ BYGGJA EKKI
NÆR LÓÐAMÖRKUM HÁHOLTS 16 EN 6M.

EFNISLÝSING:



HÚSID ER STEYPT EINANGRÁÐ AÐ UTAN. MEÐ STEINULL
OG KLÆTT MEÐ „STENI“.
AÐALLITUR GULT, EN HVÍTTETENEY MILLI GLUGGA Í SÓLSTOFUM. GLUGGAR OG HURDIR HVÍTAR
ÞAK ÚR TIMBRI, KLÆTT BÄRADRI MÁLMKLÆDNINGU, LITUR VÍNRAUTT
SVALAHANDRID ÚR FORSTEYPTUM EININGUM. MÁLUP: NORDSJÓ BEKERS 3030-Y70R, EINNIG HANDR. Á STIGANGANGI, RÖR HVÍT.
GRAS ER Á ÞAKI BÍLAGEYMSLU. VEGGIR BÍLGEY OG KJALLARA MÁLAD LITUR „N.B.“ 3030-Y70R
STÖPULL OG VEGGUR VÍÐ AÐALINGANG MÁLAD LITUR NORDSJÓ 3070-Y70R
REYKSKYNJARI Á ÖLLUM HÆÐUM SAMKV. 8.1.20.4 Í BYGGINGARREGLUGERÐ.

ÖLDREGNAR PÍPULAGNIR FYRIR VÍÐVÖRUMARKERFI - SJÁ RAFLAGNAÞEIKN.

SLÖKKVILÖGN 75MM VÍÐ ÖRYGGISSTIGA SKV. BYREGLUG. GR. 8.2.1.18.


SJÁ SKAL FYRIR REYKLOSUN ÚR LYFTUSTOKK OG FRÁ EFTSU HÆÐ SBR. GR. 8.2.4.
Í BYGGINGARREGLUGERÐ

HÆÐ t.v.	HÆÐ i.h.
09-01	09-02
08-01	08-02
07-01	07-02
06-01	04-05
05-01	05-05
04-01	06-05
03-01	07-05
	08-05
	09-05
	03-02

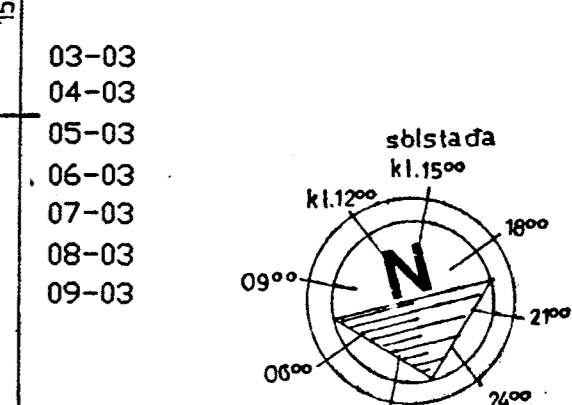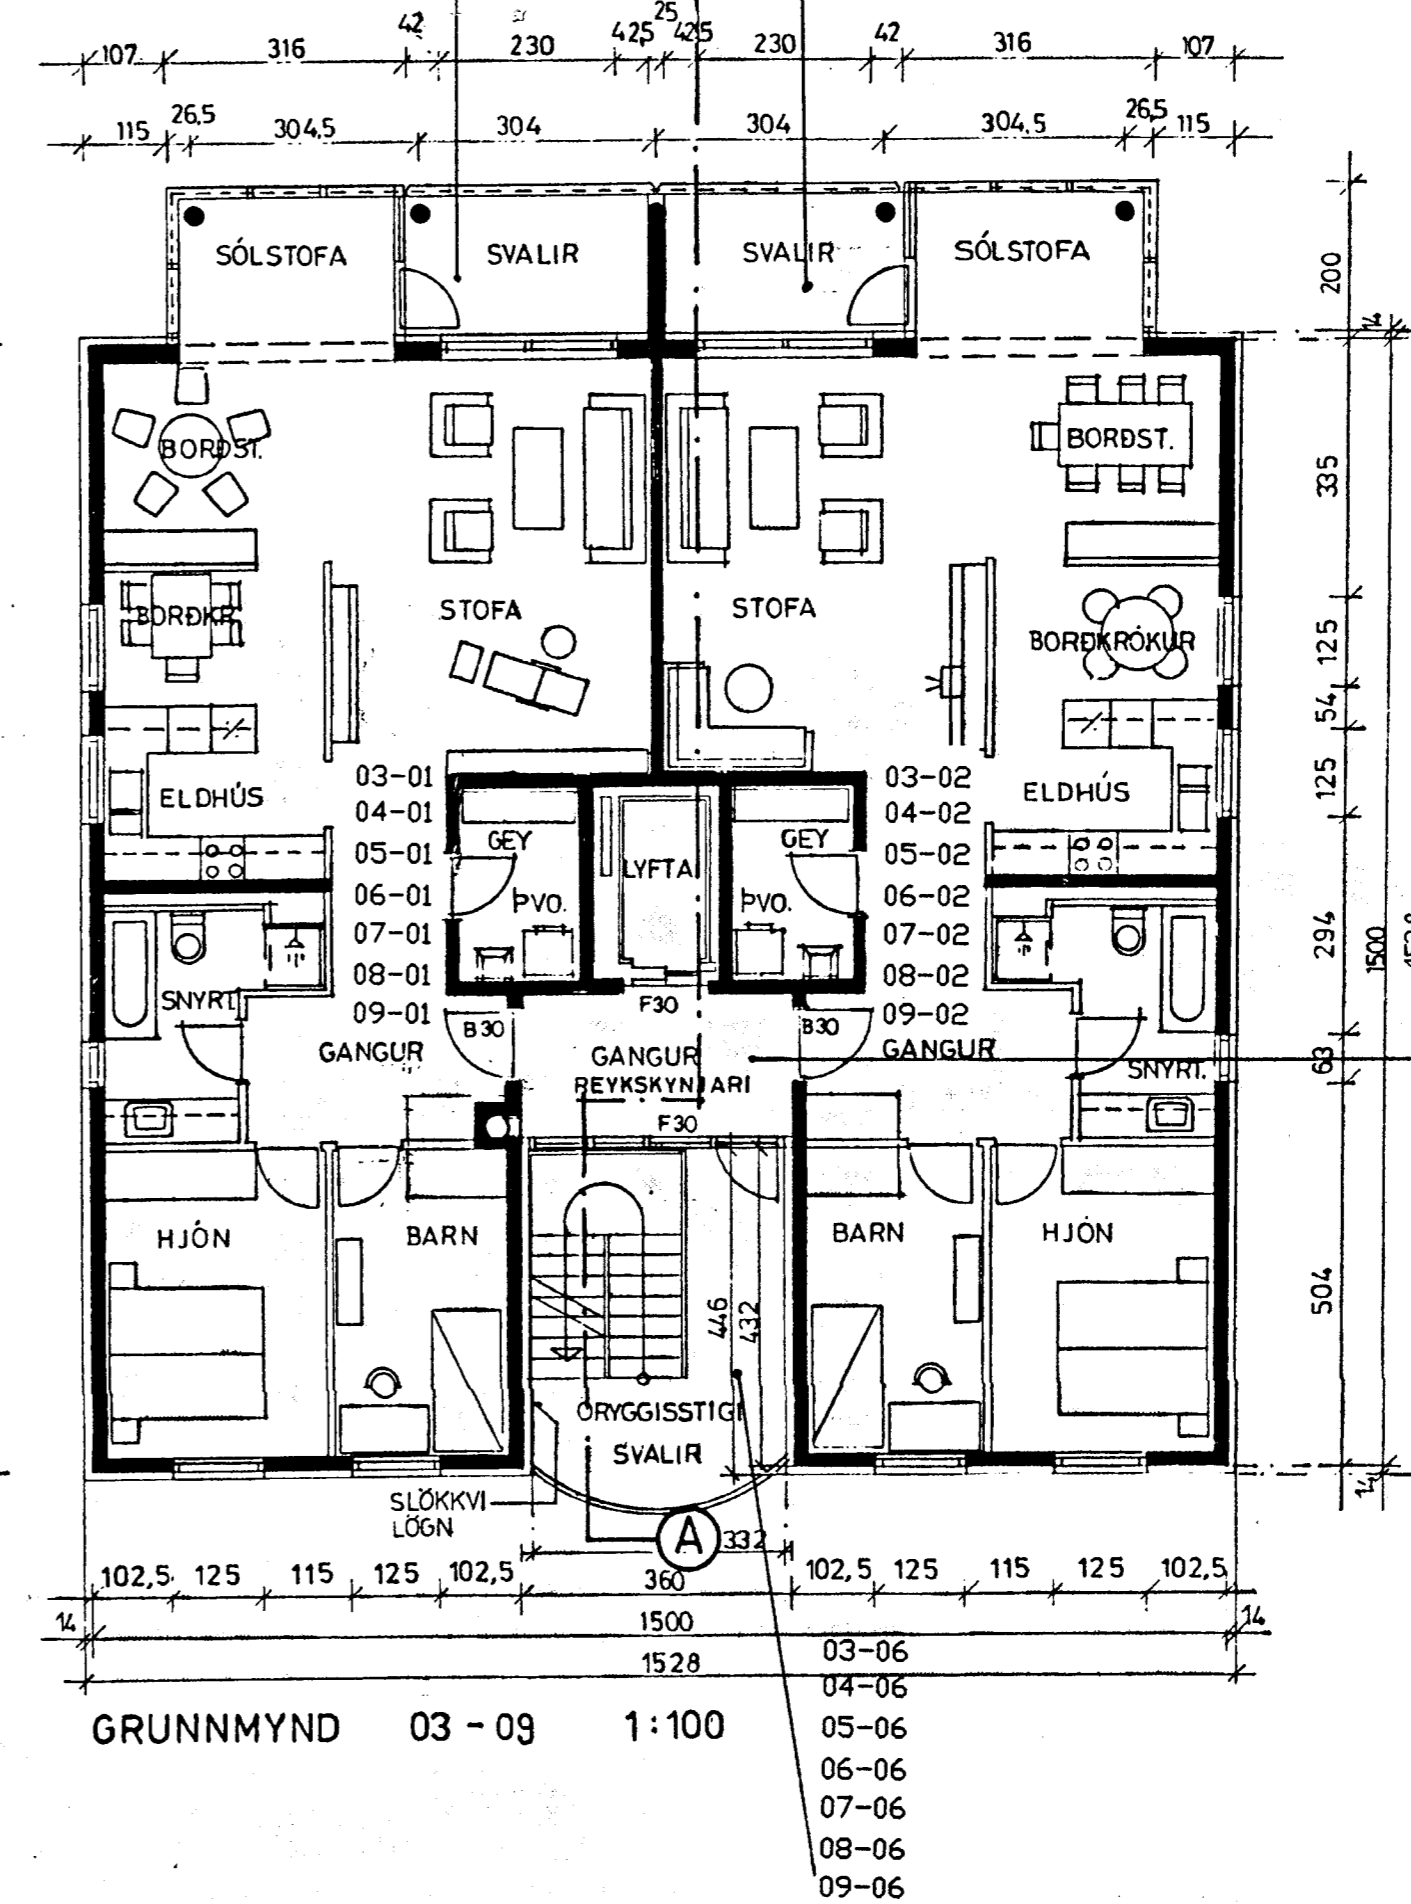


- BR. STÖDMÚR 30.07.1992k
- BR. STÖDMÚR, RIS 02.07.1992k
- BR. TRAPPA 'A' LÖÐ 10.06.1992k
- BREYTT 05.09.1990
- BR. BÍLGEY. OG RISHÆÐ 27.03.1992k

GRUNNMYND 03-09 1:100

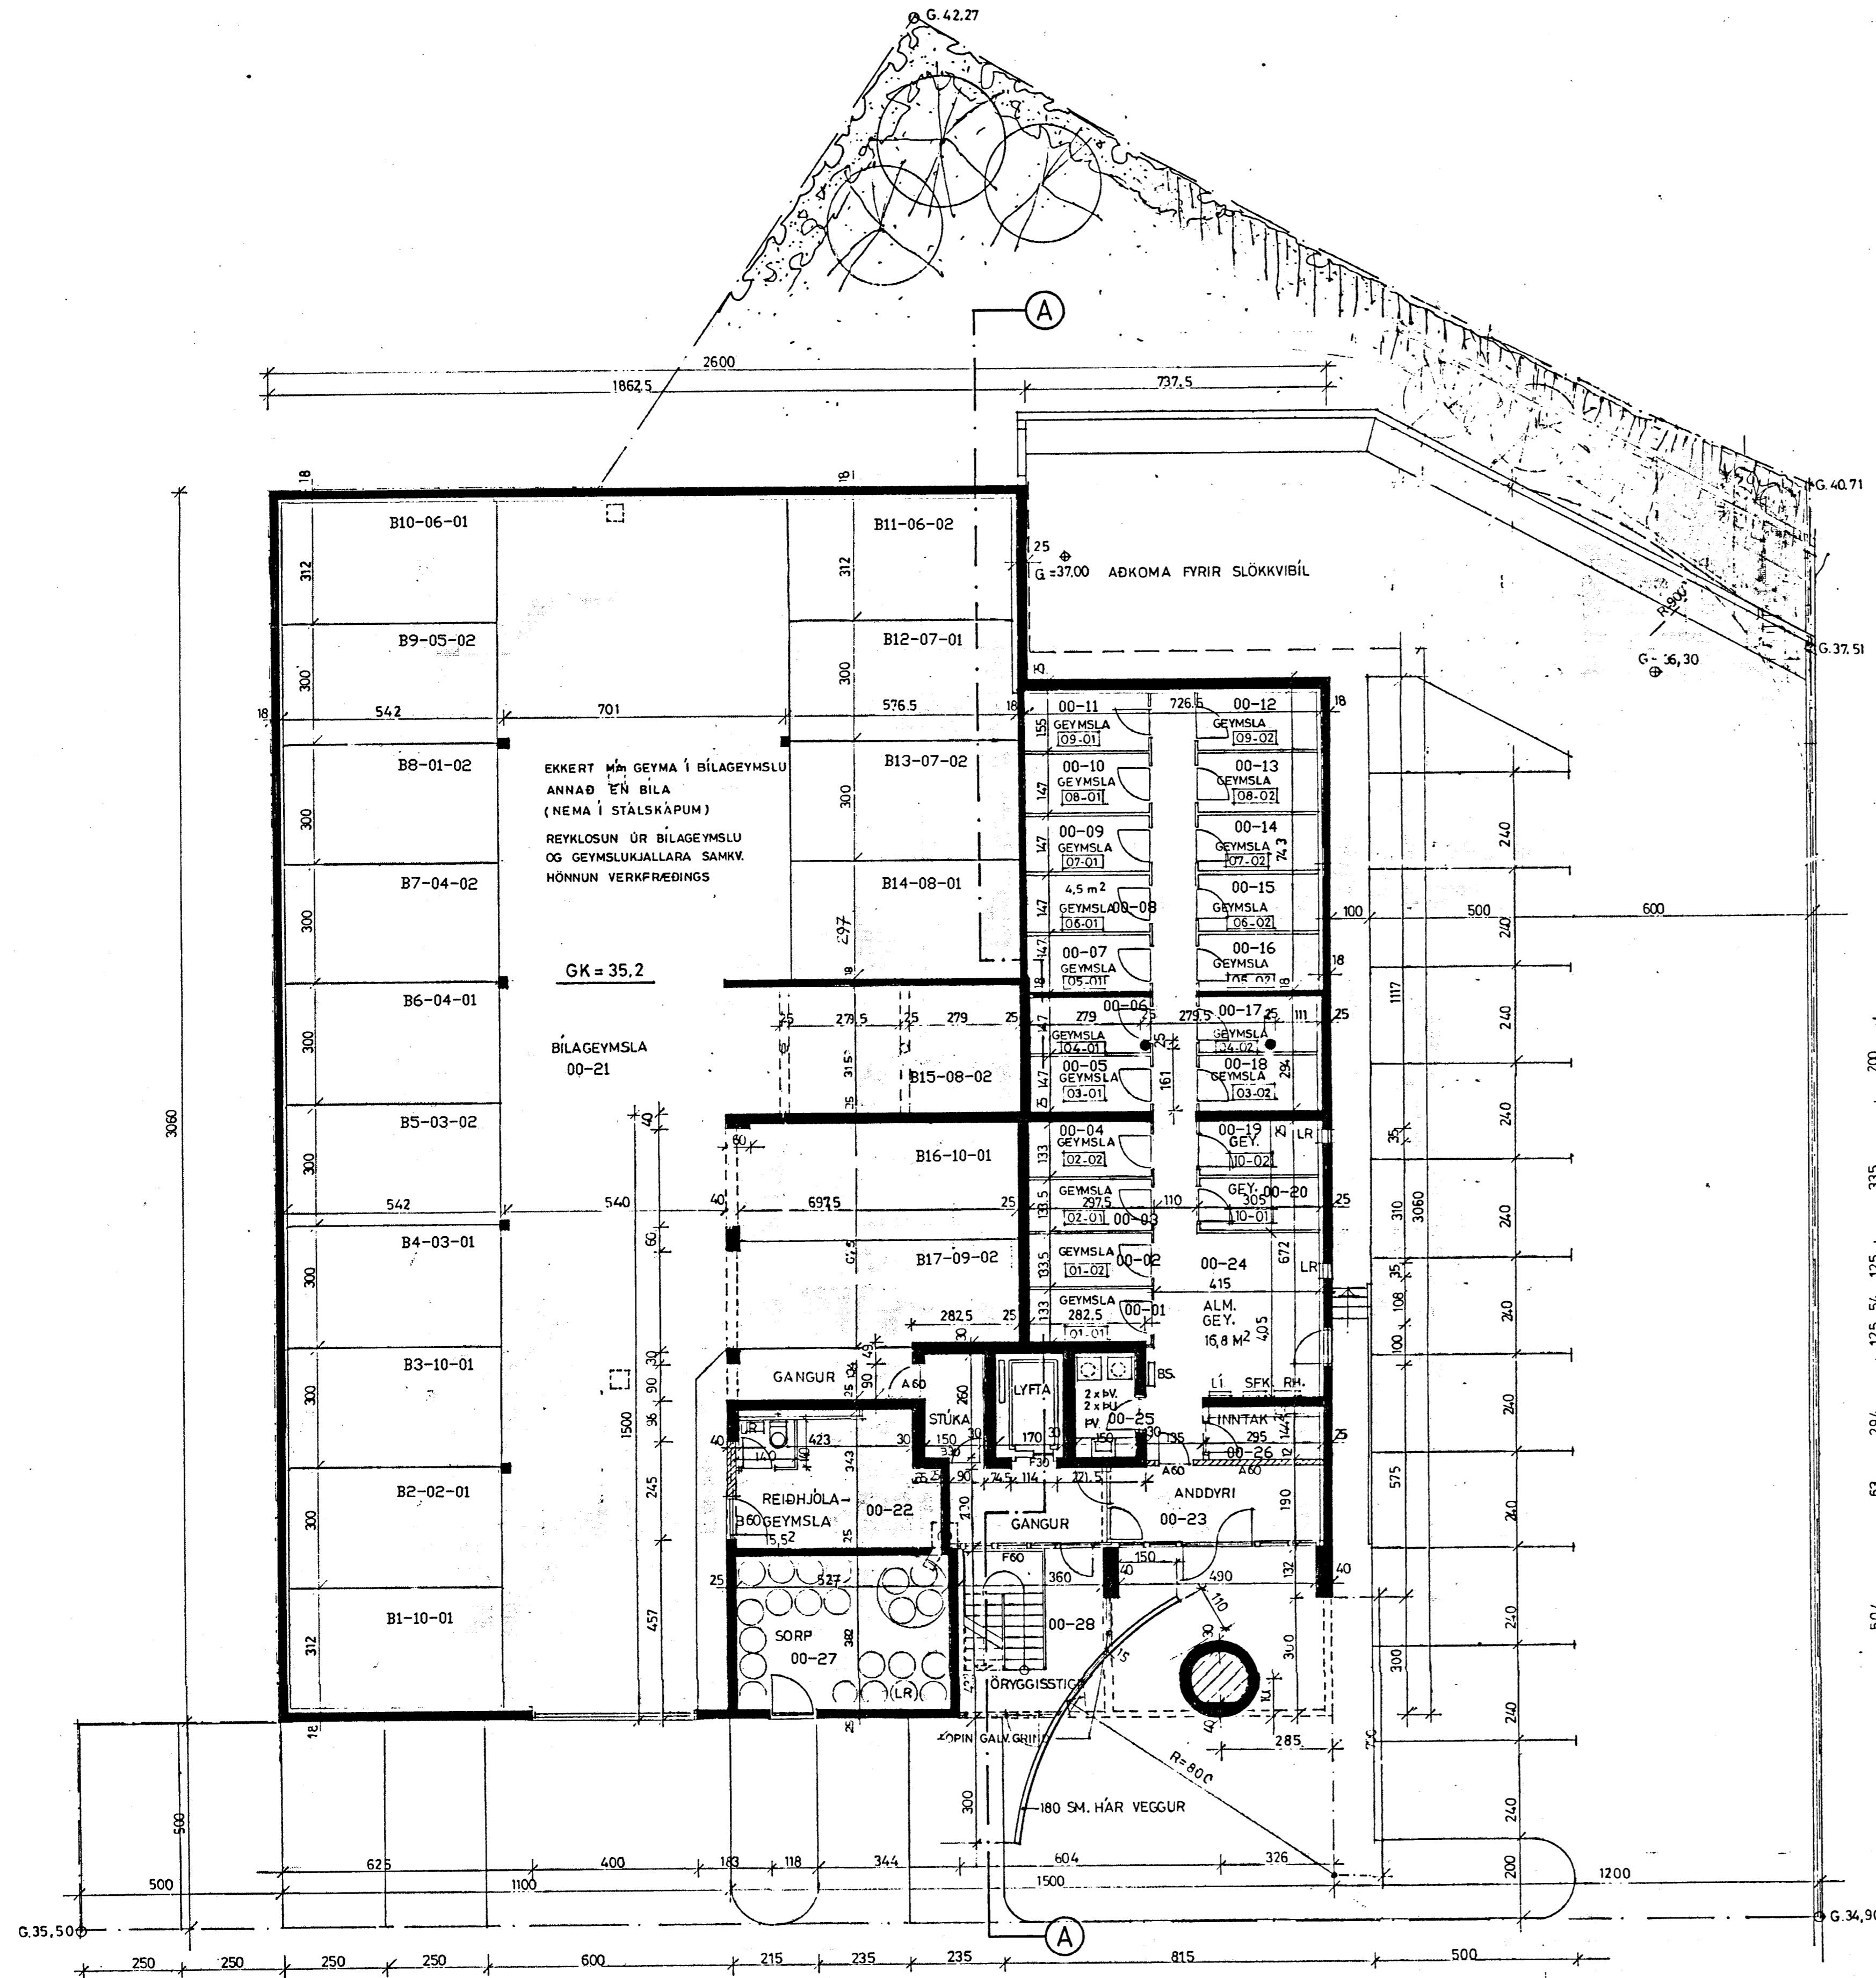

EYRARHOLT

GRUNNMYND 00 1:100

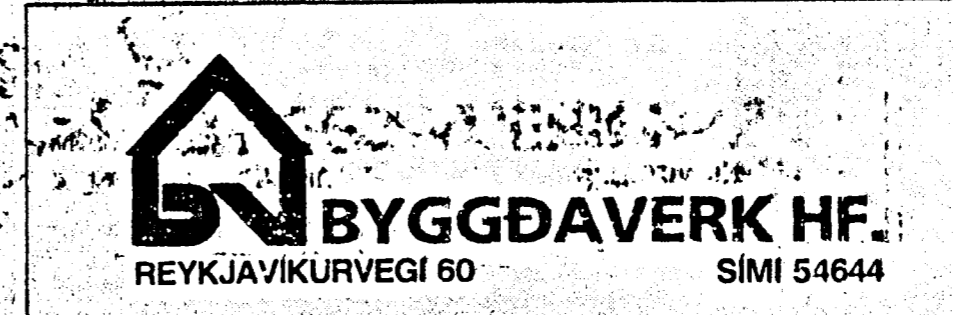

EYRARHOLT 6, HAFNARFIRÐI

GRUNNMYNDIR 02

DAGS. 12.07.1990 MKV. 1:100 HANNAÐ SA/PVE TEIKN. AE/GJ

SIGURÞÓR AÐALSTEINSSON, ARKITEKT, PÁÐL V. BJARNASON, ARKITEKT.