



LÓÐARHAFI EYRARHOLTS 6 SKULDBINDUR SIG TIL AÐ BYGGJA EKKI
NÆR LÓÐAMÖRKUM HÁHOLTS 16 EN 6 M.

Úr Gildi

EFNISLÝSING:

HÚSID ER STEYPT EINANGRAD AÐ UTAN. MED STEINULL
OG KLETT MED „STENI“.
AÐALLITUR GULT, EN HVÍTT (STENI) MILLI GLUGGA Í SÓLSTOFUM. GLUGGAR OG HURÐIR HVÍTAR
ÞAK ÚR TIMBRI, KLETT BÄRABRI MÁLMKLÆÐNINGU, LITUR VÍNRAUTT
SVALAHANDRID ÚR FORSTEYPTUM EININGUM. MÁLÚÐ: NORDSJO BEKERS 3030-Y70R, EINNIG HANDR. Á STIGAGANGI, RÖR HVÍT.
GRAS ER Á ÞAKI BÍLAGEYMSLU-VEGGIR BÍLGEY OG KJALLARA MÁLAD LITUR „N.B.“ 3030-Y70R
STÖPULL OG VEGGUR VIÐ AÐALINGANG MÁLAD LITUR NORDSJO 3070-Y70R
REYKSKYNJARI Á ÖLLUM HÆÐUM SAMKV. 8.1.20.4 Í BYGGINGARREGLUGERÐ.
ÖÐREGNAR PÍPULAGNIR FYRIR VIÐVÖRUNARKERFI - SJÁ RAFLAGNATEIKN.
SLÖKKVÍLÖGN 75MM VIÐ ÖRYGGISSTIGA SKV. BY. REGLUG. GR. 8.2.1.18.
SJÁ SKAL FYRIR REYKLOSUN ÚR LYFTUSTOKK OG FRÁ EFSU HÆÐ SBR. GR. 8.2.14.
Í BYGGINGARREGLUGERÐ

HÆÐ t.v.	HÆÐ t.h.
09 - 01	09 - 02
08 - 01	08 - 02
07 - 01	07 - 02
06 - 01	06 - 02
05 - 01	05 - 02
04 - 01	04 - 02
03 - 01	03 - 02

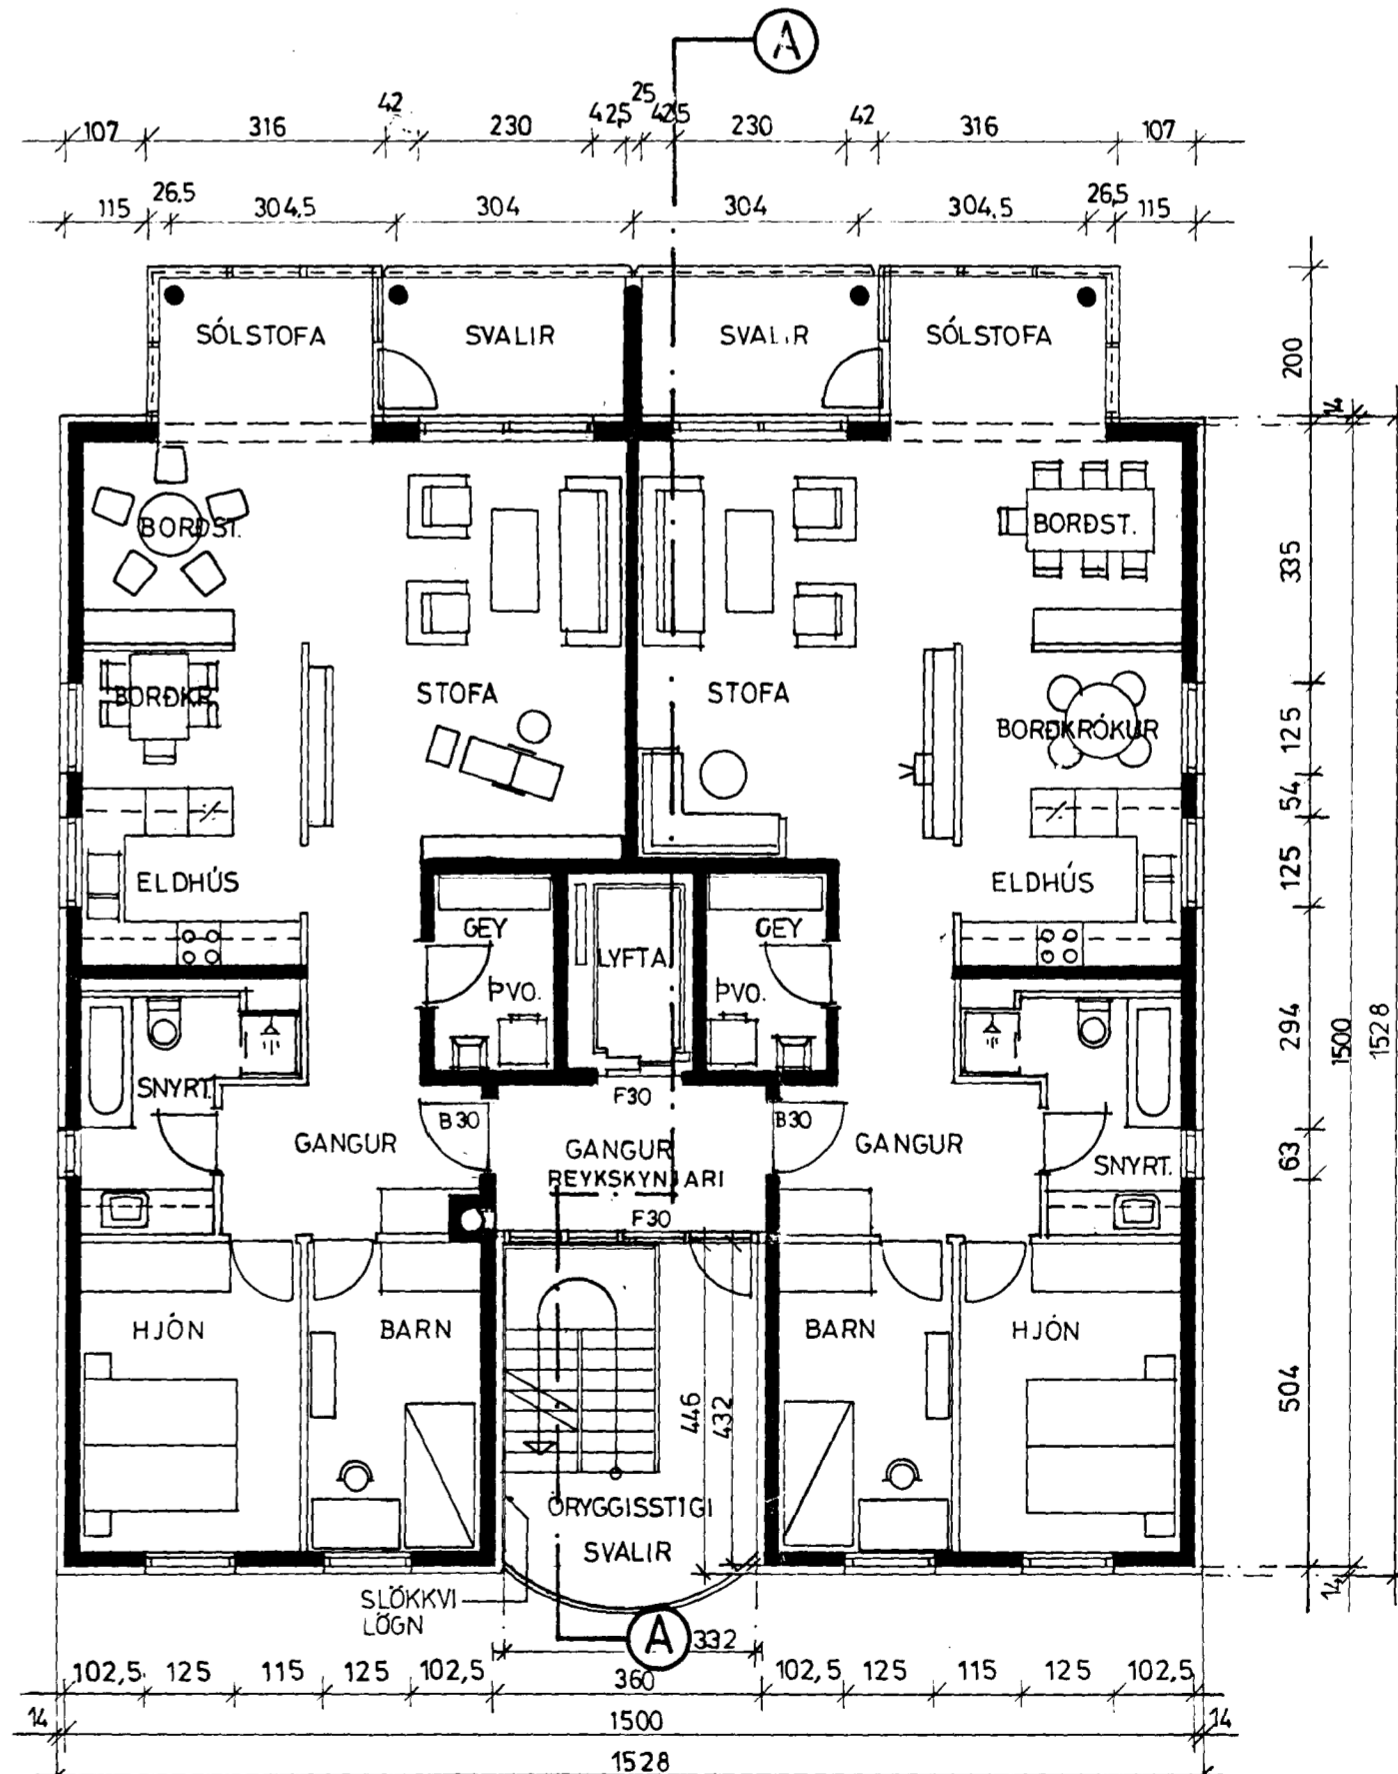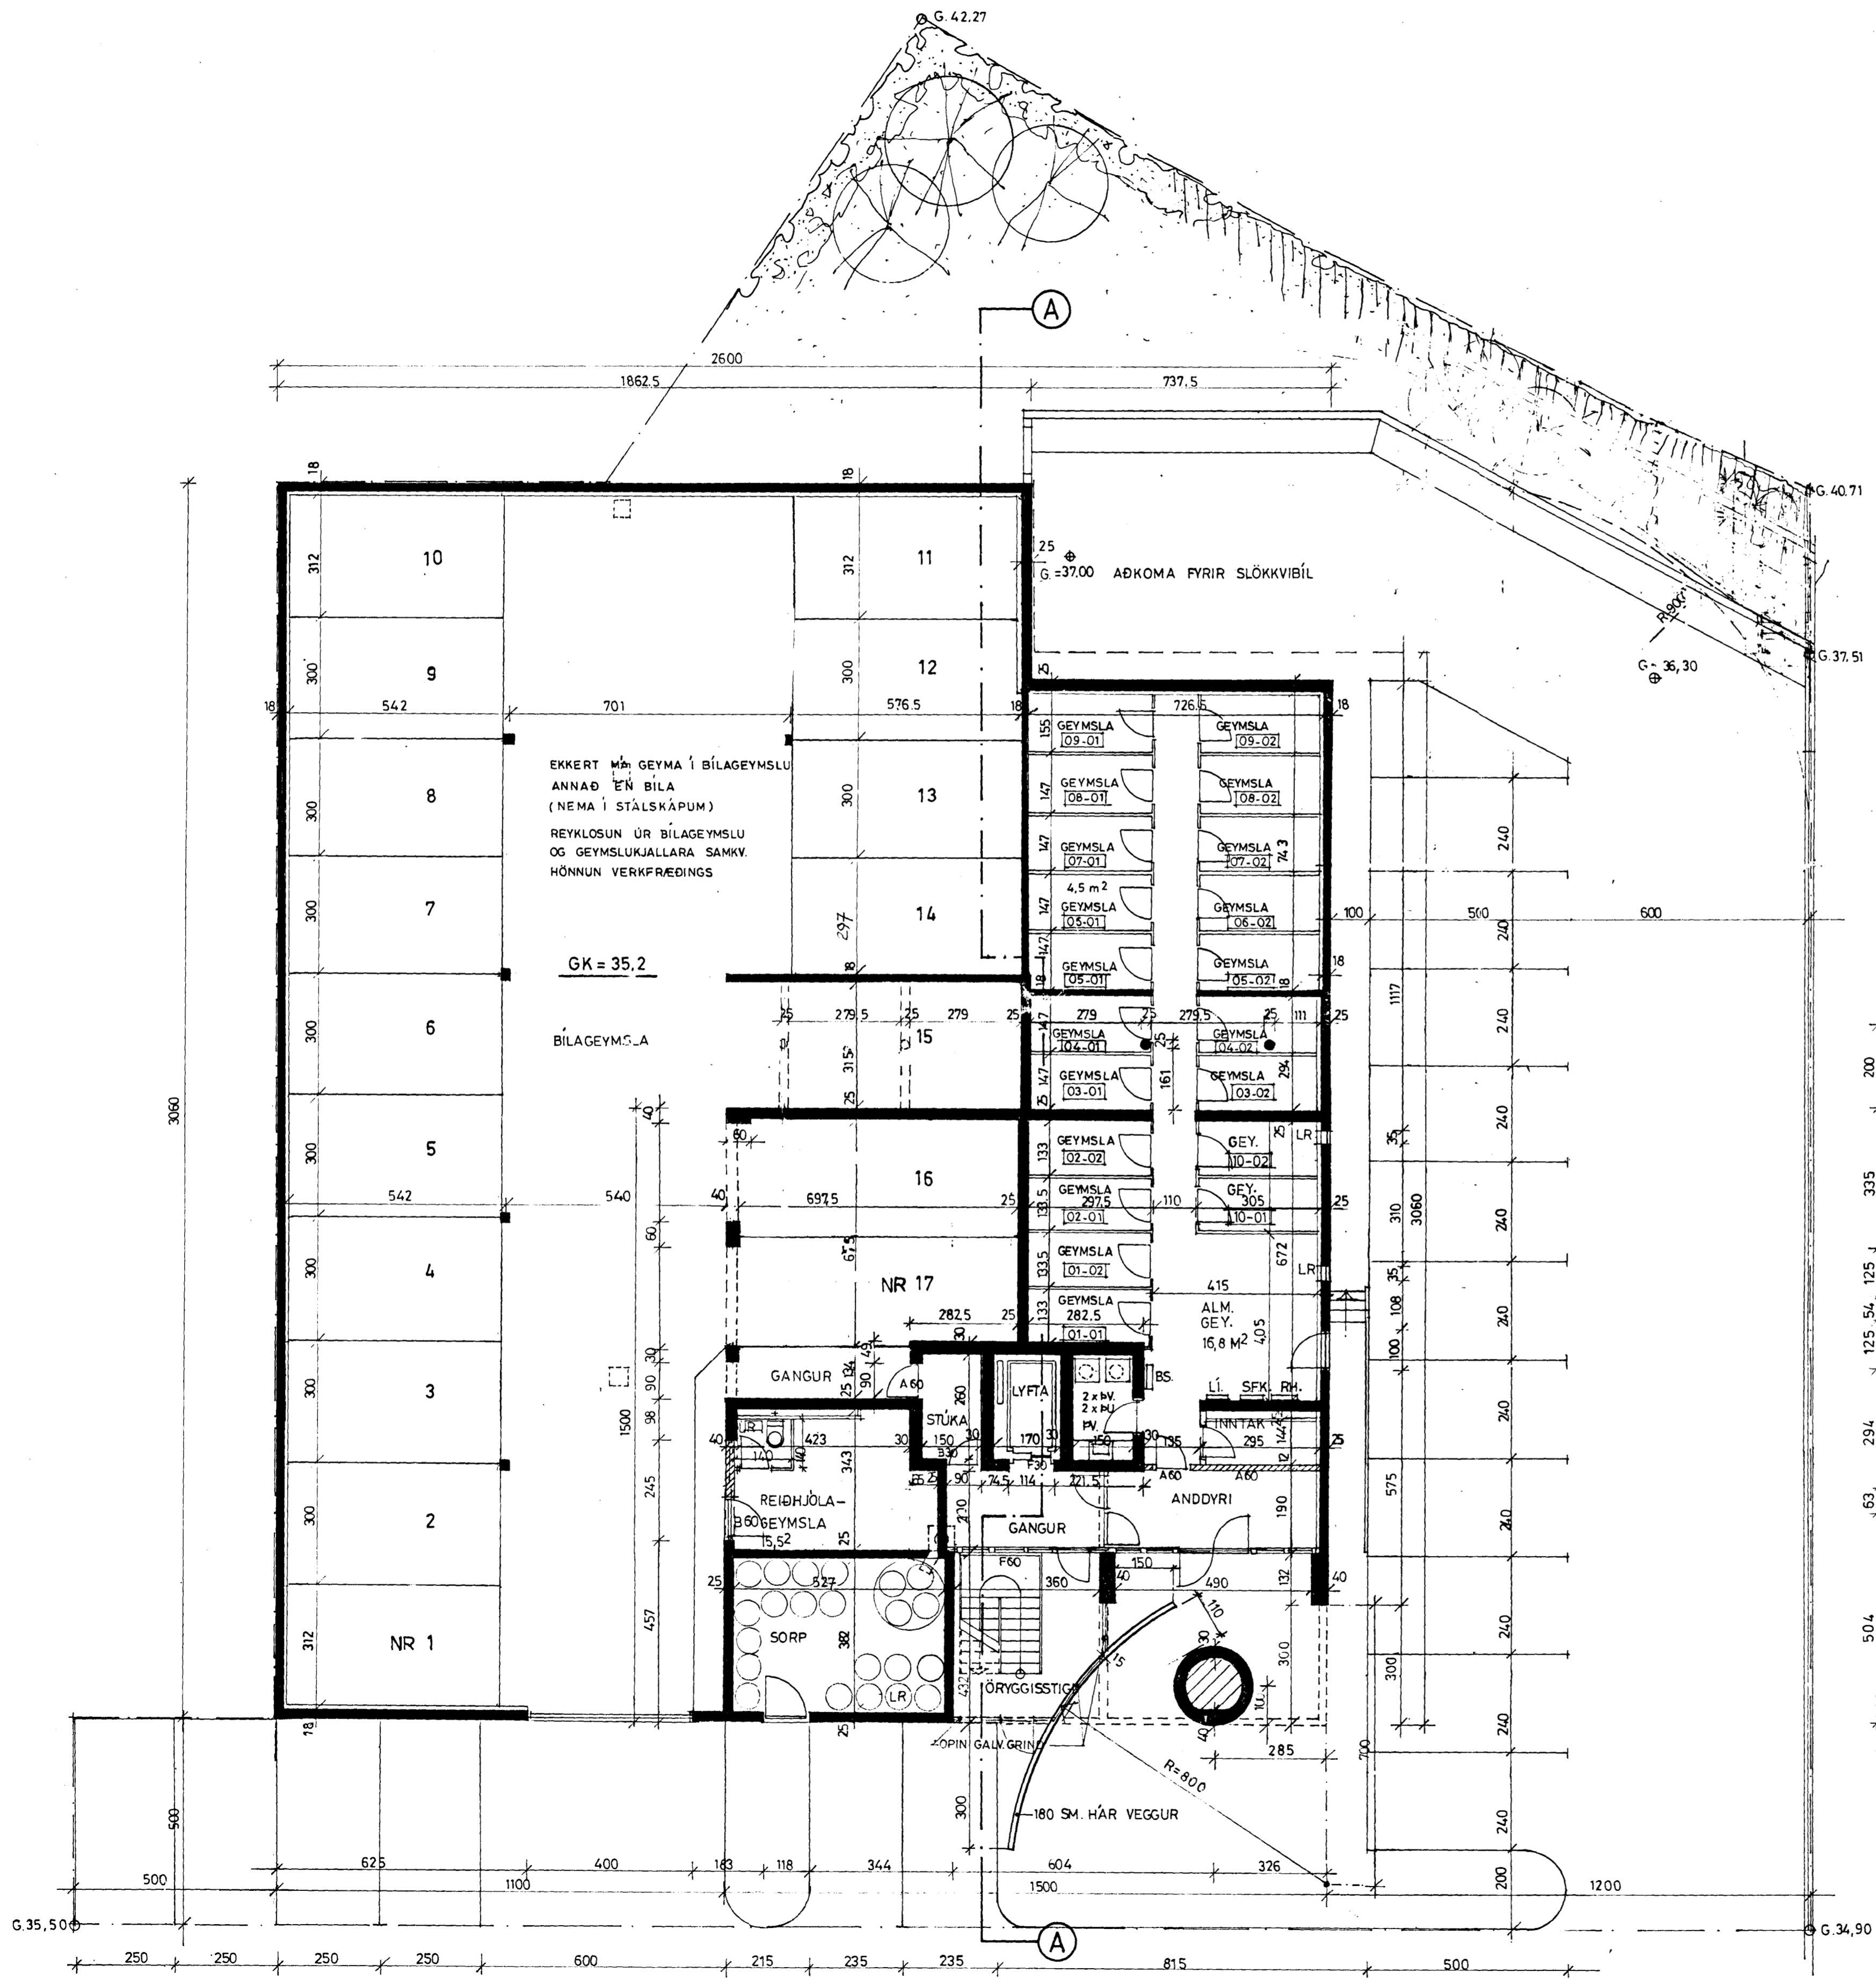

GRUNNMYND 03 - 09 1:100

BR. STÖDMÜR 30.07.1992
BR. STÖDMÜR, RIS 02.07.1992
BR. TRAPPA Á LÖÐ 10.06.1992
BREYTT 05.09.1990
BR. BÍLGEY OG RÍSHÆÐ 27.03.1992

EYRARHOLT

GRUNNMYND 00 1:100

BYGGDAVERK HF.
REYKJAVÍKURVEGI 60 SÍMI 54644

EYRARHOLT 6, HAFNARFIRDI
GRUNNMYNDIR **02**
DAGS. 12.07.1990 MKV. 1:100 HANNAÐ SA/PVE TEIKN. AE/GJ
SIGURÞÓR AÐALSTEINSSON, ARKITEKT, PÓLL V. BJARNASON, ARKITEKT.