

OFNALISTI

OFN NR	AFK W	H mm	L mm	TEG VORYL	TENG
101	1825	600	1450	C 22	A-B
102	1825	600	1450	C 22	A-B
103	1051	600	810	C 22	A-B
104	1420	600	1130	C 22	C-D
105	1051	600	810	C 22	A-B
107	1420	600	1130	C 22	C-D
108	1051	600	810	C 22	C-D
201	2687	600	2100	C 22	A-D

VATNSLÖGN

SKÝRINGAR:

- LAGNAEFNI SKAL VERA GALVANISERADAR DREGNAR STÁLPÍPUR MEÐ SKRÚFUÐUM TENGISTYKKJUM.
- PÍPUR SKULU LAGÐAR ÞANNIG AÐ EÐLILEGAR ÞENSLUR GETI ORÐIÐ.
- NEYSLUVATNSLAGNIR EINANGRIST MEÐ 20mm POLYTHELYN HÖLKUM EÐA JAFNGÓÐU.
- Á LÖGN SKAL SETJA TÆMINGALOKA OG LOFTSKRÚFUR ÞAR SEM ÞÖRF ER Á, ÞÓ ÞAÐ SÉ EKKI SÝNT Á TEIKNINGUM.
- EFST Á ÖLLUM HLÍÐARGREINUM OG LÓÐRÉTTUM STOFNUM LENGRI EN 4m KOMI U.Þ.B. 30cm LOFTPÚÐI.
- KERFIÐ SKAL PRÓFA MEÐ 8 kg/cm² ÞRÝSTINGI Í MINNST EINN SÓLARHRING.
- ALLT EFNI, FRÁGANGUR OG FRAMKVEMDIR SKULU VERA Í SAMRÆMI VIÐ BYGGINGARREGLUGERÐ OG GILDANDI STAÐLA.


106 HITABLÁSARI 33 KW JAGA TYPE 231

MÆLAGRIND HITAVEITU: EINFALT KERFI


- |                |                     |  |
|----------------|---------------------|--|
| (1) Renniloki  | (5) Einstreymisloki | (9) Drýstijafnari t.d. Danfoss: AVD-DA |
| (2) Sía        | (6) Stilliloki      | (10) Slaufuloki t.d. Danfoss: AVD-RA   |
| (3) Hemill     | (7) Hitamælir       | (11) Öryggisloki                       |
| (4) Vatnsmælir | (8) Drýstimalir     |  |

OFNALÖGN:

LÖGNING SKAL VERA ÚR SVÖRTUM STÁLROÐUM. ÞRÝSTIREYNA SKAL LÖGNINA 6 kg/cm² MEÐ KÖLDU VATNI. ALLIR LOKAR Á OFNA ERU DANFOSS RA-N10 FRAMRÁSARLOKAR EÐA SAMBÆRILEGIR. ÖLL STILLITÉ ERU AF AHA GERÐ Nr. 10 EÐA SAMBÆRILEG. LOFTSKRÚFUR SKULU VERA Á ÖLLUM OFNUM.

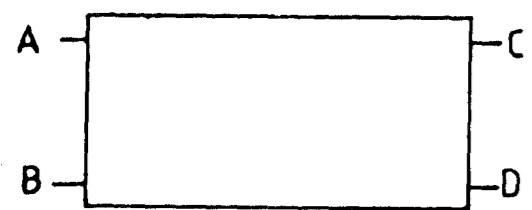

TENGIMYND OFNA

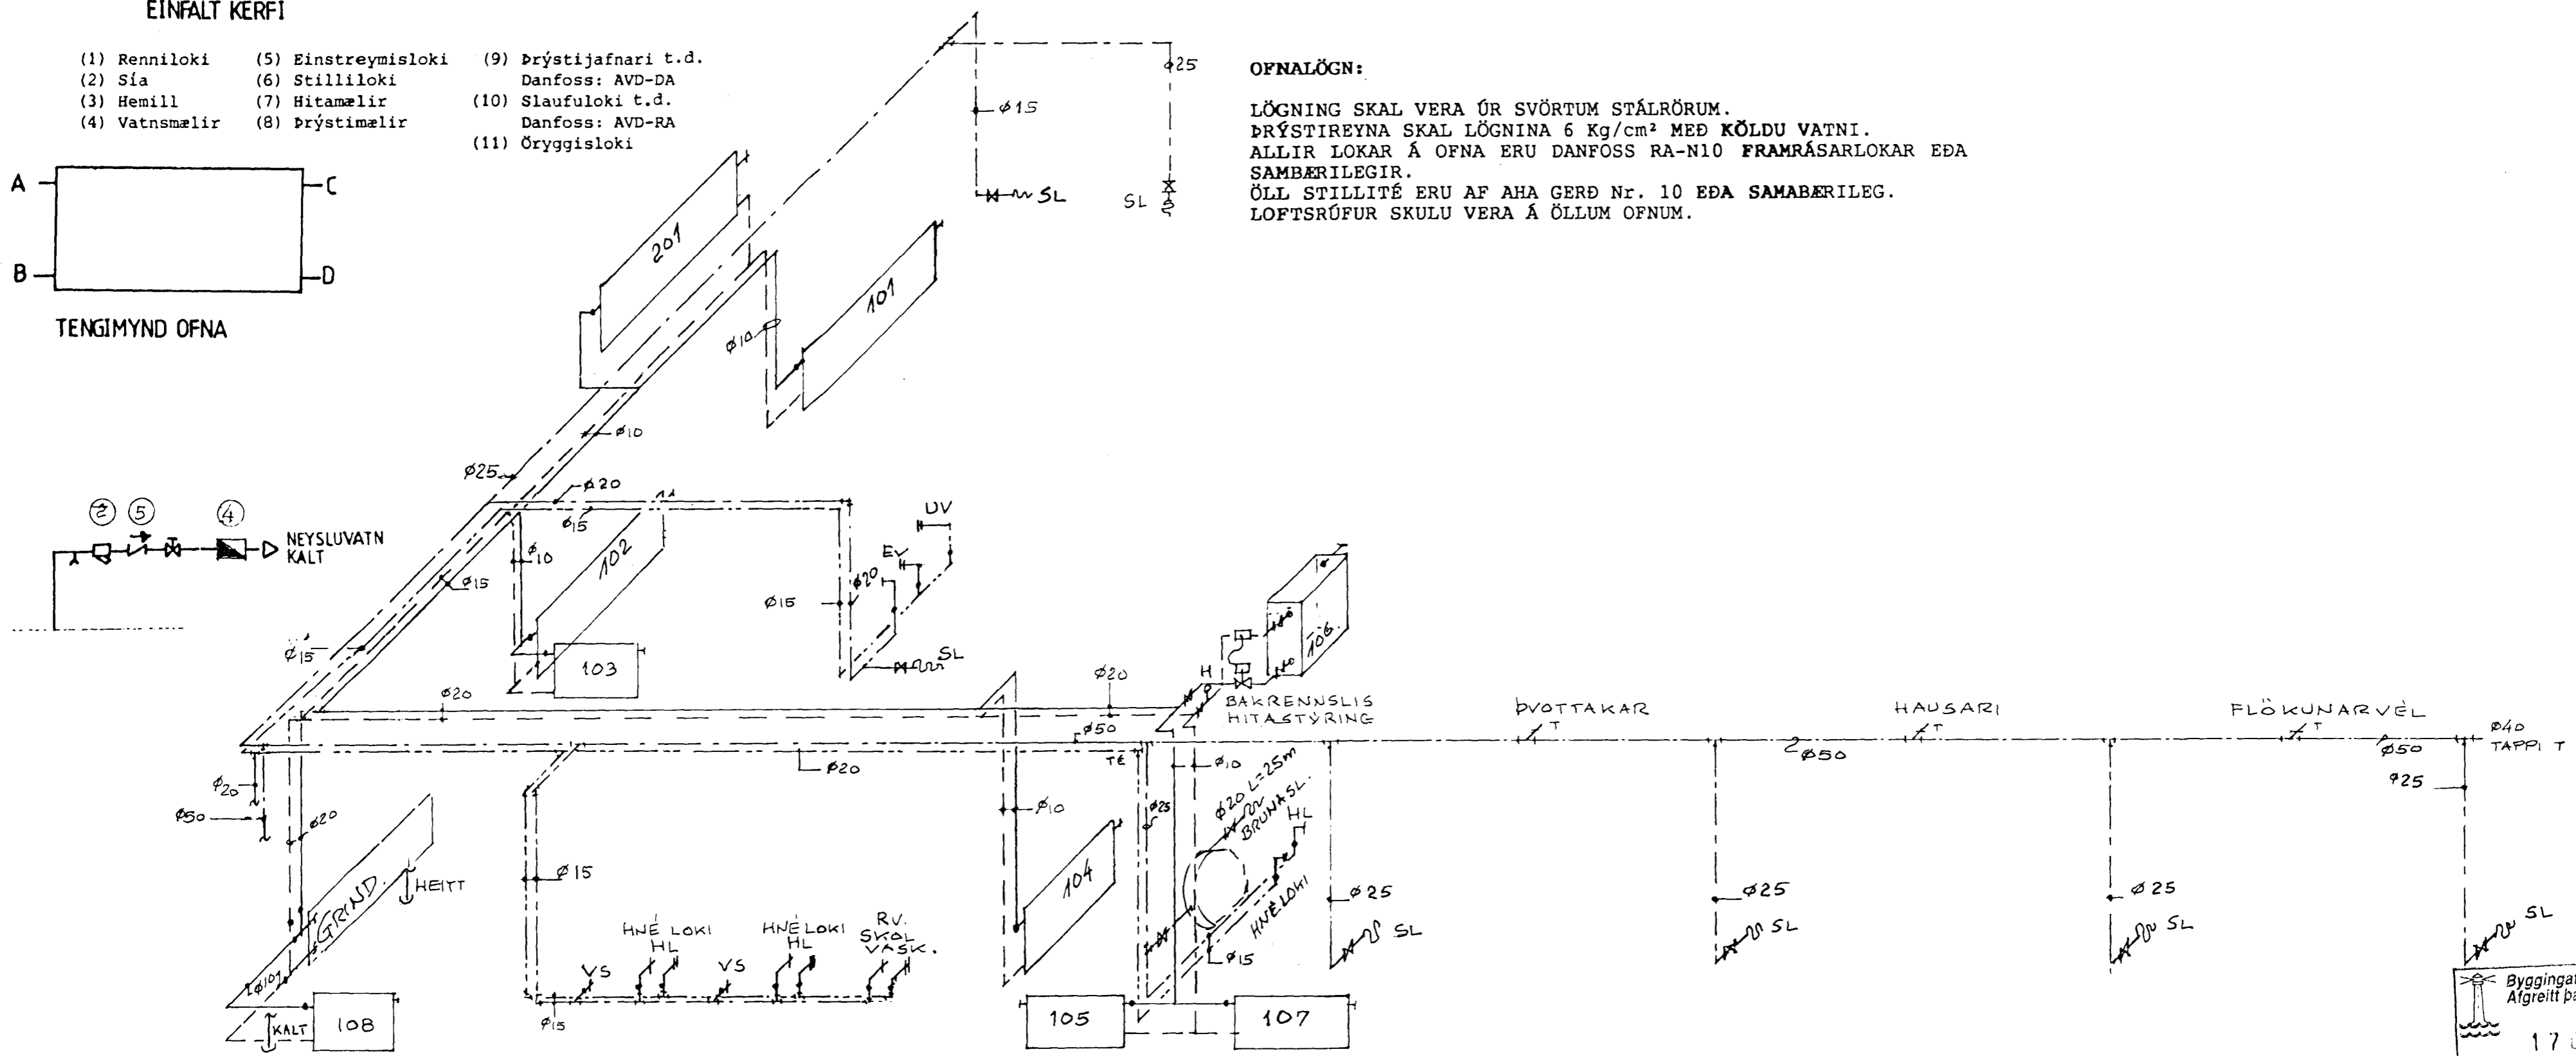

TÁKN FYRIR HREINLÆTIS- OG HITALAGNIR:

- HITI, FRAMRÁSARPÍPA.
- - - HITI, BAKRÁSARPÍPA.
- ..... NEYSLUVATN, KALT.
- ..... NEYSLUVATN, HEITT.

SKÝRINGAR Á SKAMMSTÖFUNUM:

- |                   |                                       |
|-------------------|---------------------------------------|
| EV = ELDHÚSVASKUR | UV = UPPÞVOTTAVÉL                     |
| RV = RÆSTIVASKUR  | BV = ÞVOTTAVÉL                        |
| HL = HANDLAUG     | VS = VATNSSALERNI (VATNSSALERNISSKÁL) |

Byggingafultrúi Hafnarfjarðar  
Afgreitt þann  
17. SEP. 1997  
Sigurbjartur Halldórsson

Jón Bergsson

OKT '97	ÞÉTT VIÐ VASKI, ÖFUNUM, KRÖNUM	JB
DAGS	BREYTING	GIJORT
HANNAÐ	JÓN BERGSSON VERKFR. VERKFRÆÐIHÖNNUN	BLAÐ 9
DIPL. ING.	MVF. SMÁRAHVAMMI 4, HAFNARF. S. 5197C	
TEIKNAD	SAMÞYKKT	EYRARTRÖÐ 11
YFIRFARID	VERK	LAGNIR RÚMMYND
		M=1:K
		DAGS SEPT '97