



Tafla -2
Sjá tengingu á mælum bláði 2

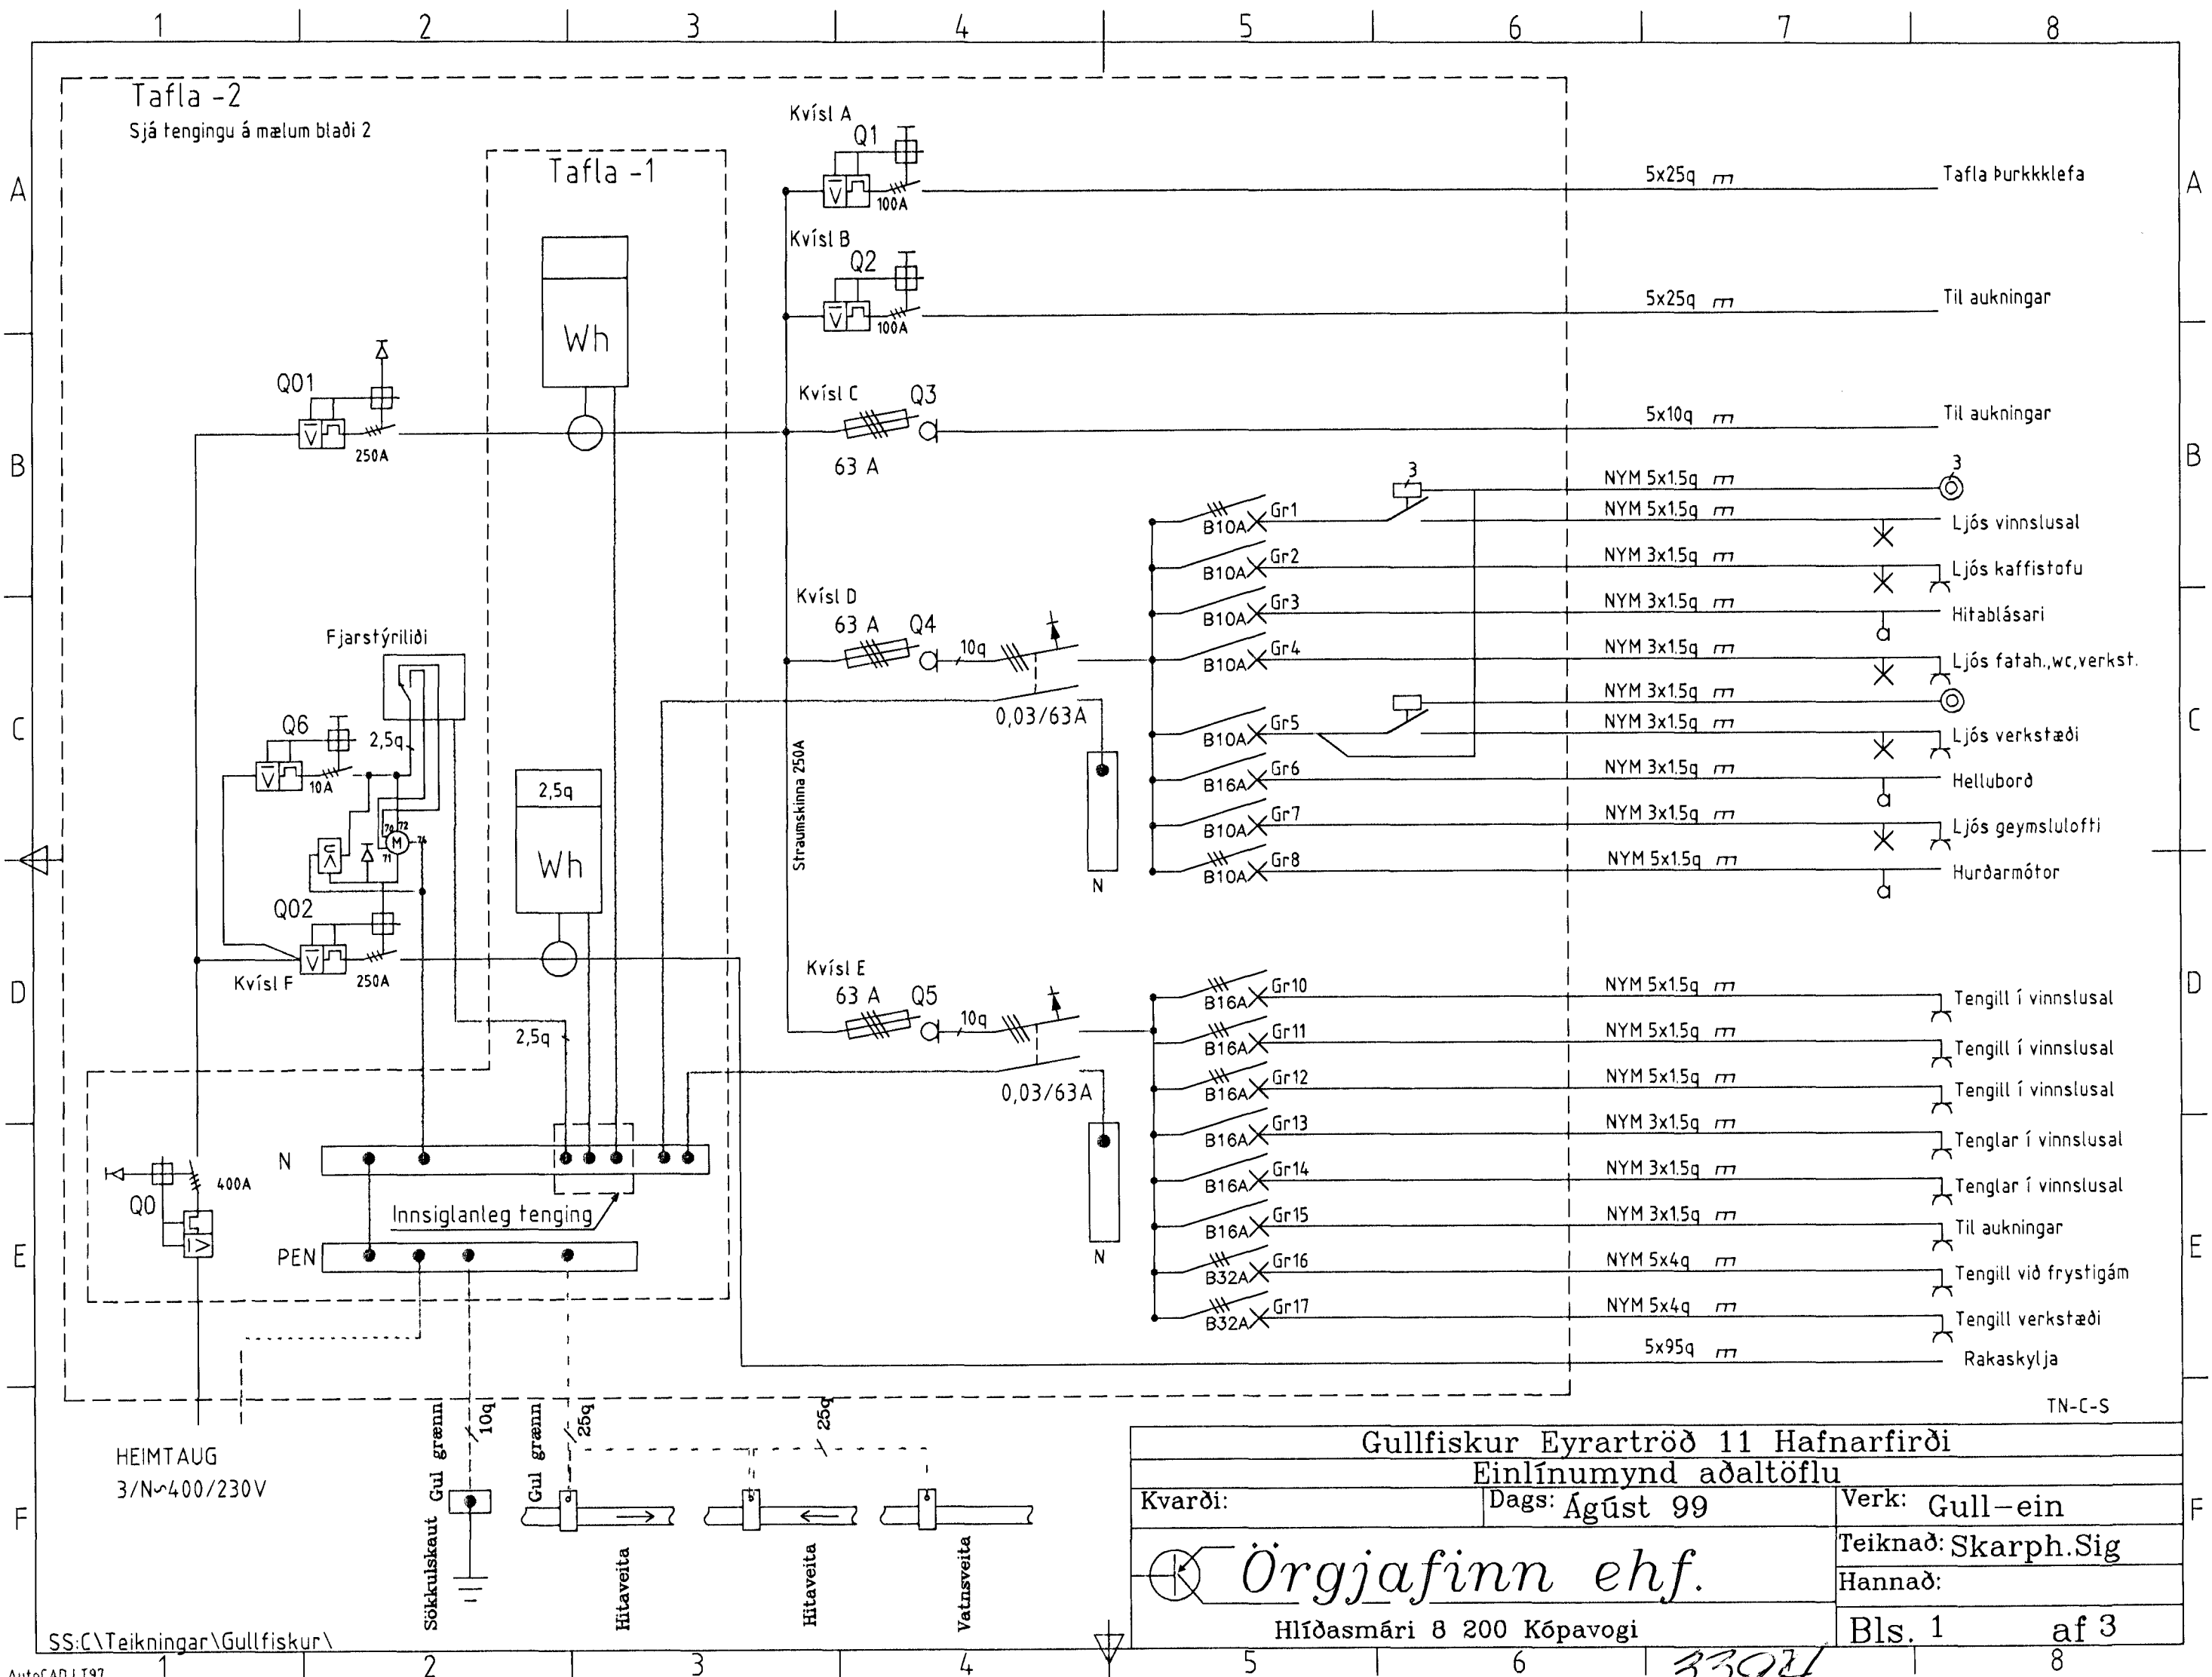

HEIMTAUG
3/N~400/230V

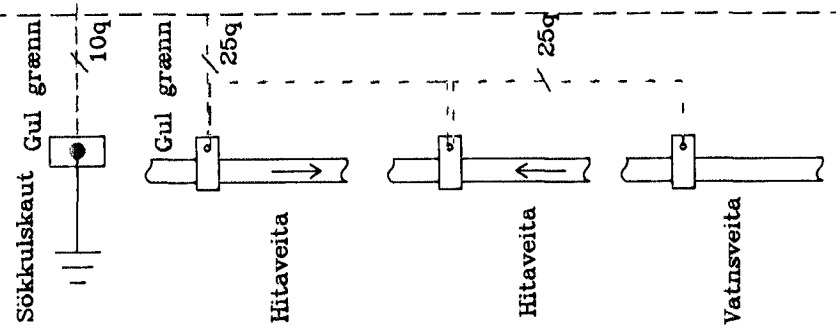

Gullfiskur Eyrartröð 11 Hafnarfirði		
Einlínunmynd aðaltöflu		
Kvarði:	Dags: Ágúst 99	Verk: Gull-ein
Örgjafinn ehf.		Teiknað: Skarph.Sig
Hlíðasmári 8 200 Kópavogi		Hannað:
		Bls. 1 af 3

3394