


Samþykkt þann
13 APR. 1999

Byggingatulltrúinn í Hafnarfirði
Erlendur Hjalmarsson 25.40

LÖÐAMÖRK. ← JAFN HALLI 4,8% 25.29

VIÐBYGGING EINSBYGGÐ OG ELÐRA HÚSIÐ
 STEYPTAR UNDIRSTÖÐUR LITAD BÄRUSTÁL AÐ
 Á ÞJAPPADRI FYLLINGU. UTAN OG INNAN
 SLÍPAD STEINGÖLF. AÐSKILN FRÆRENNSLI-
 LÖGN FRÁ VS. OG GÖLFUM.
 STÁLGRIND, TRÉ ÁSAR. FITUSKILJA OG SLÖG-
 GILDRUR Á FRÆRENNSLI
 EINANGRUN. SKV. SÉRTEIKNINGU.

Úr Gildi

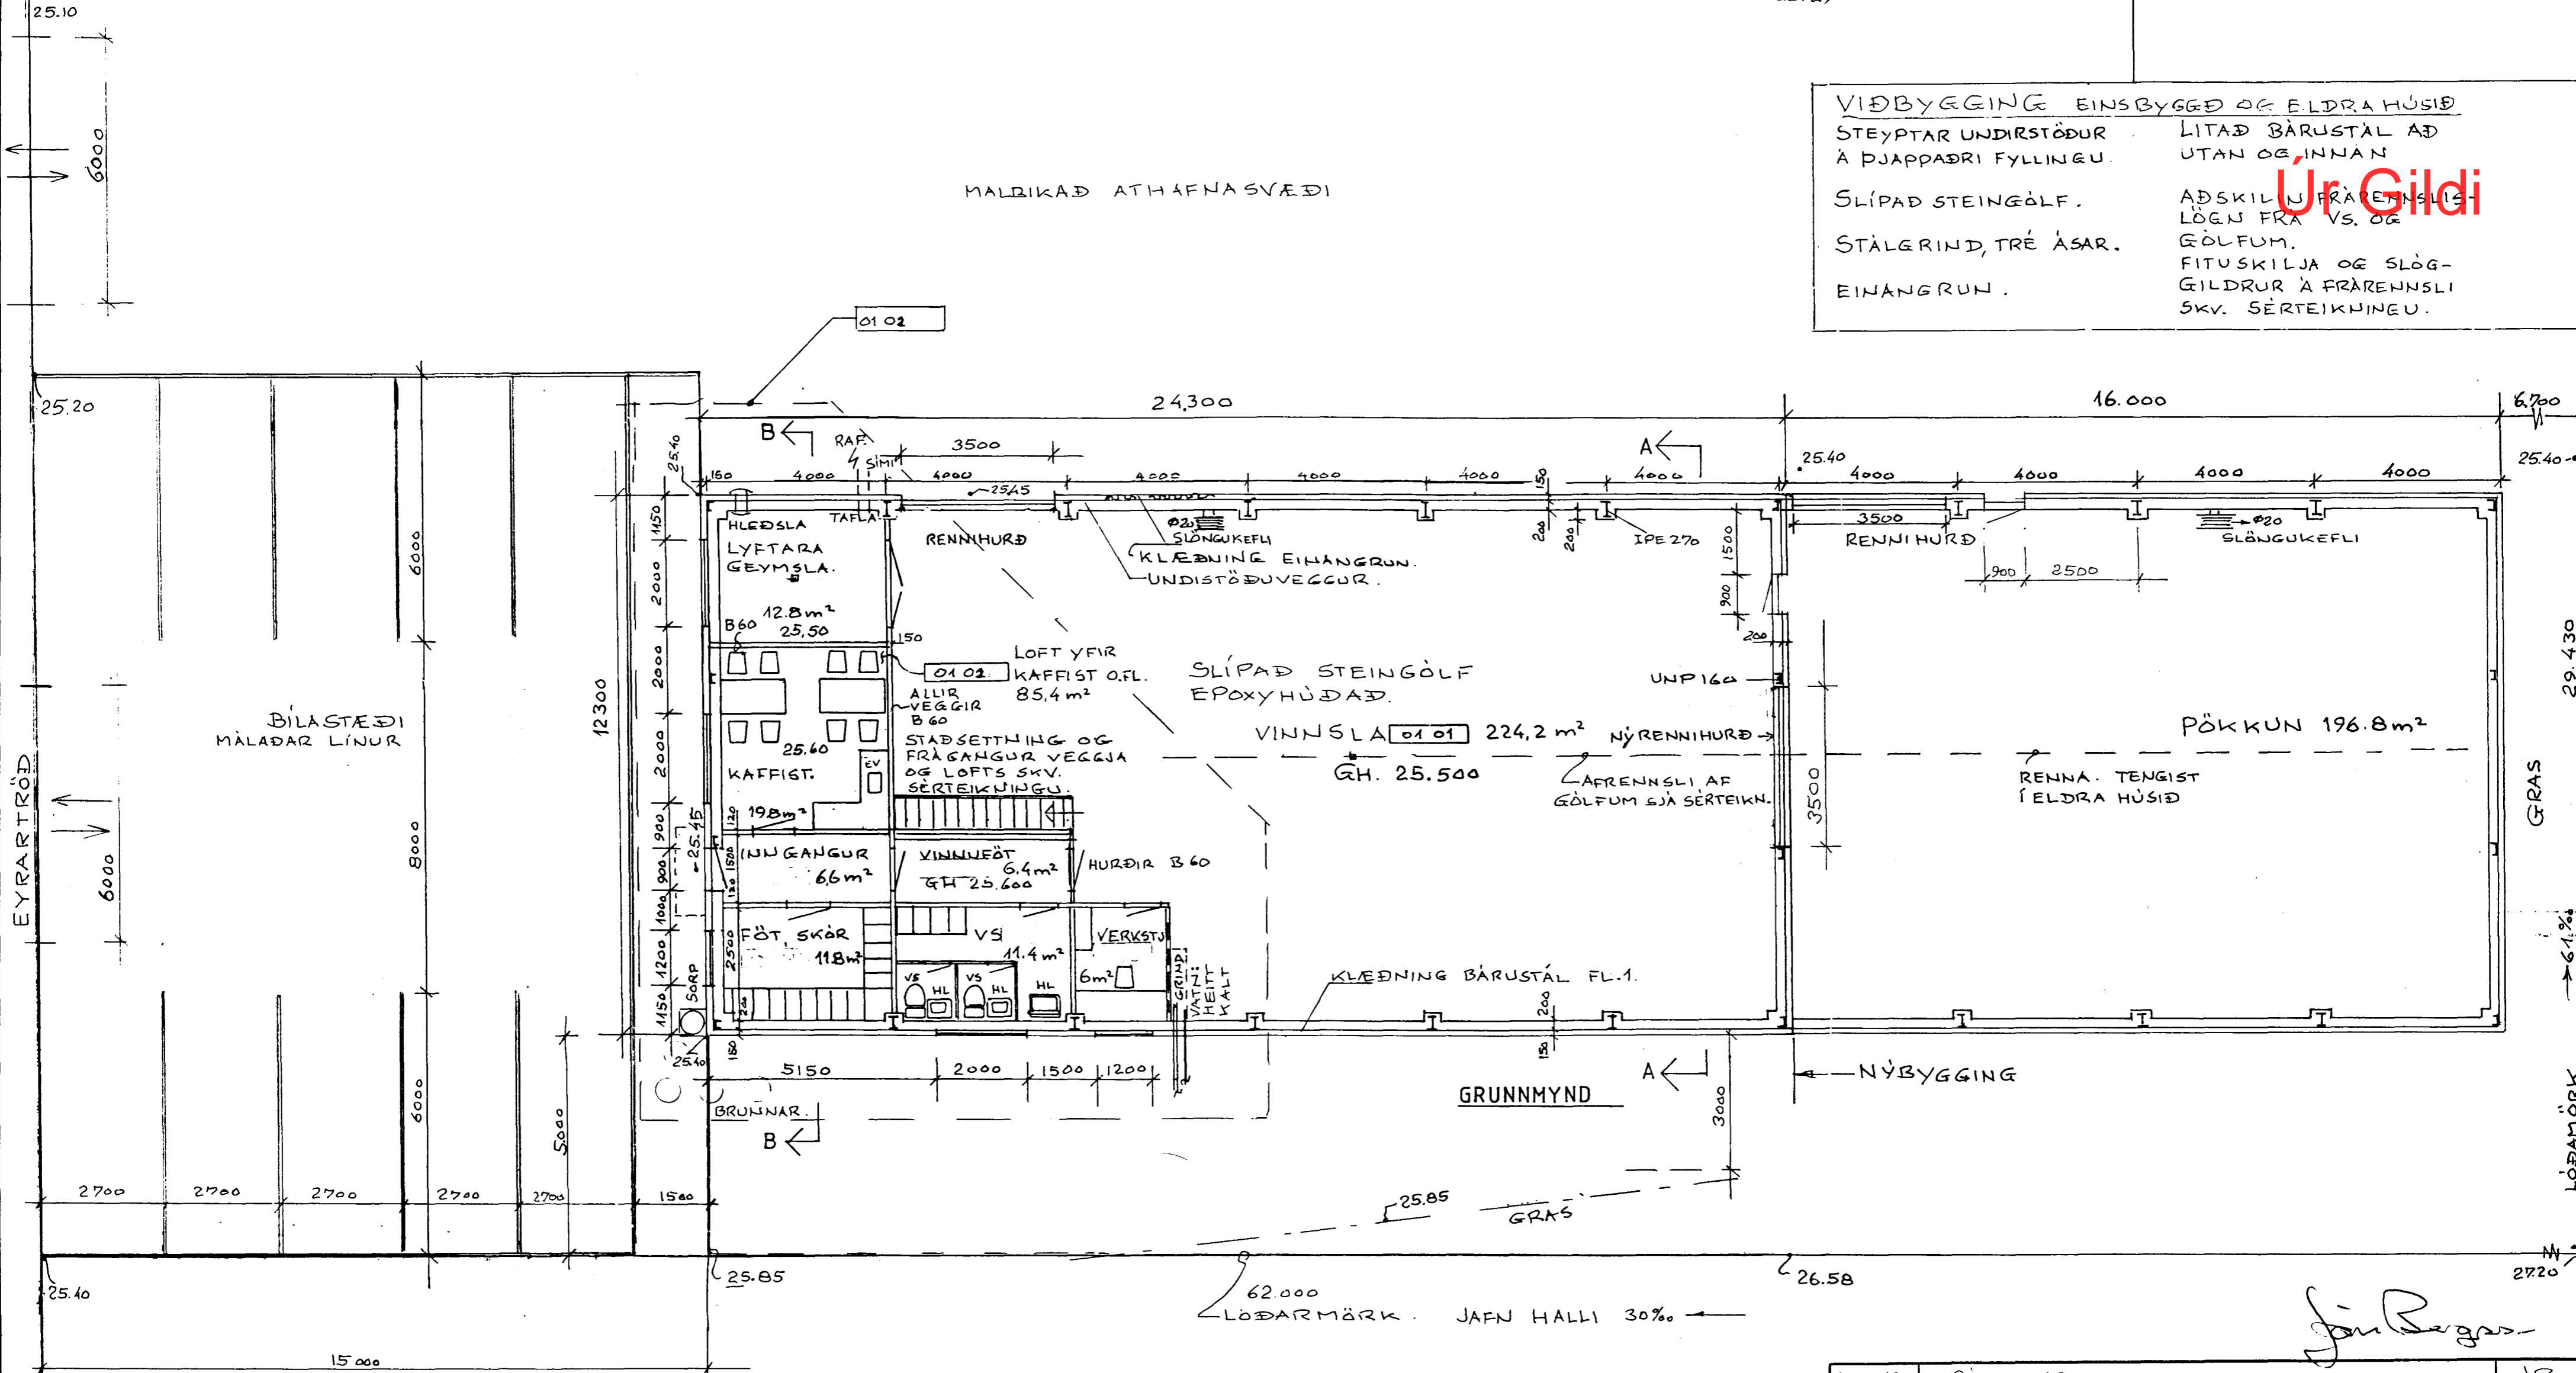

62.000
LÖÐARMÖRK. JAFN HALLI 30% ←

Jón Bergsson

MARZ'99	RÝMINGARLEIÐ	JB
DAGS	BREYTING	GJORT
HANNAÐ	JÓN BERGSSON VERKFR. VERKFRÆÐIHÖNNUN	BLAD
TEIKNAD	DIPL. ING. M.V.F.I. SMÁRAHVAMMI 4, HAFNARF. S. 51974	10
YFIRFARID	SAMPYKKT	M=1:400
VERK.	FISKVERKUNARHÚS VIÐBYGGING JARÐHÆÐ	DAGS
		MARZ'98