


Úr Gildi

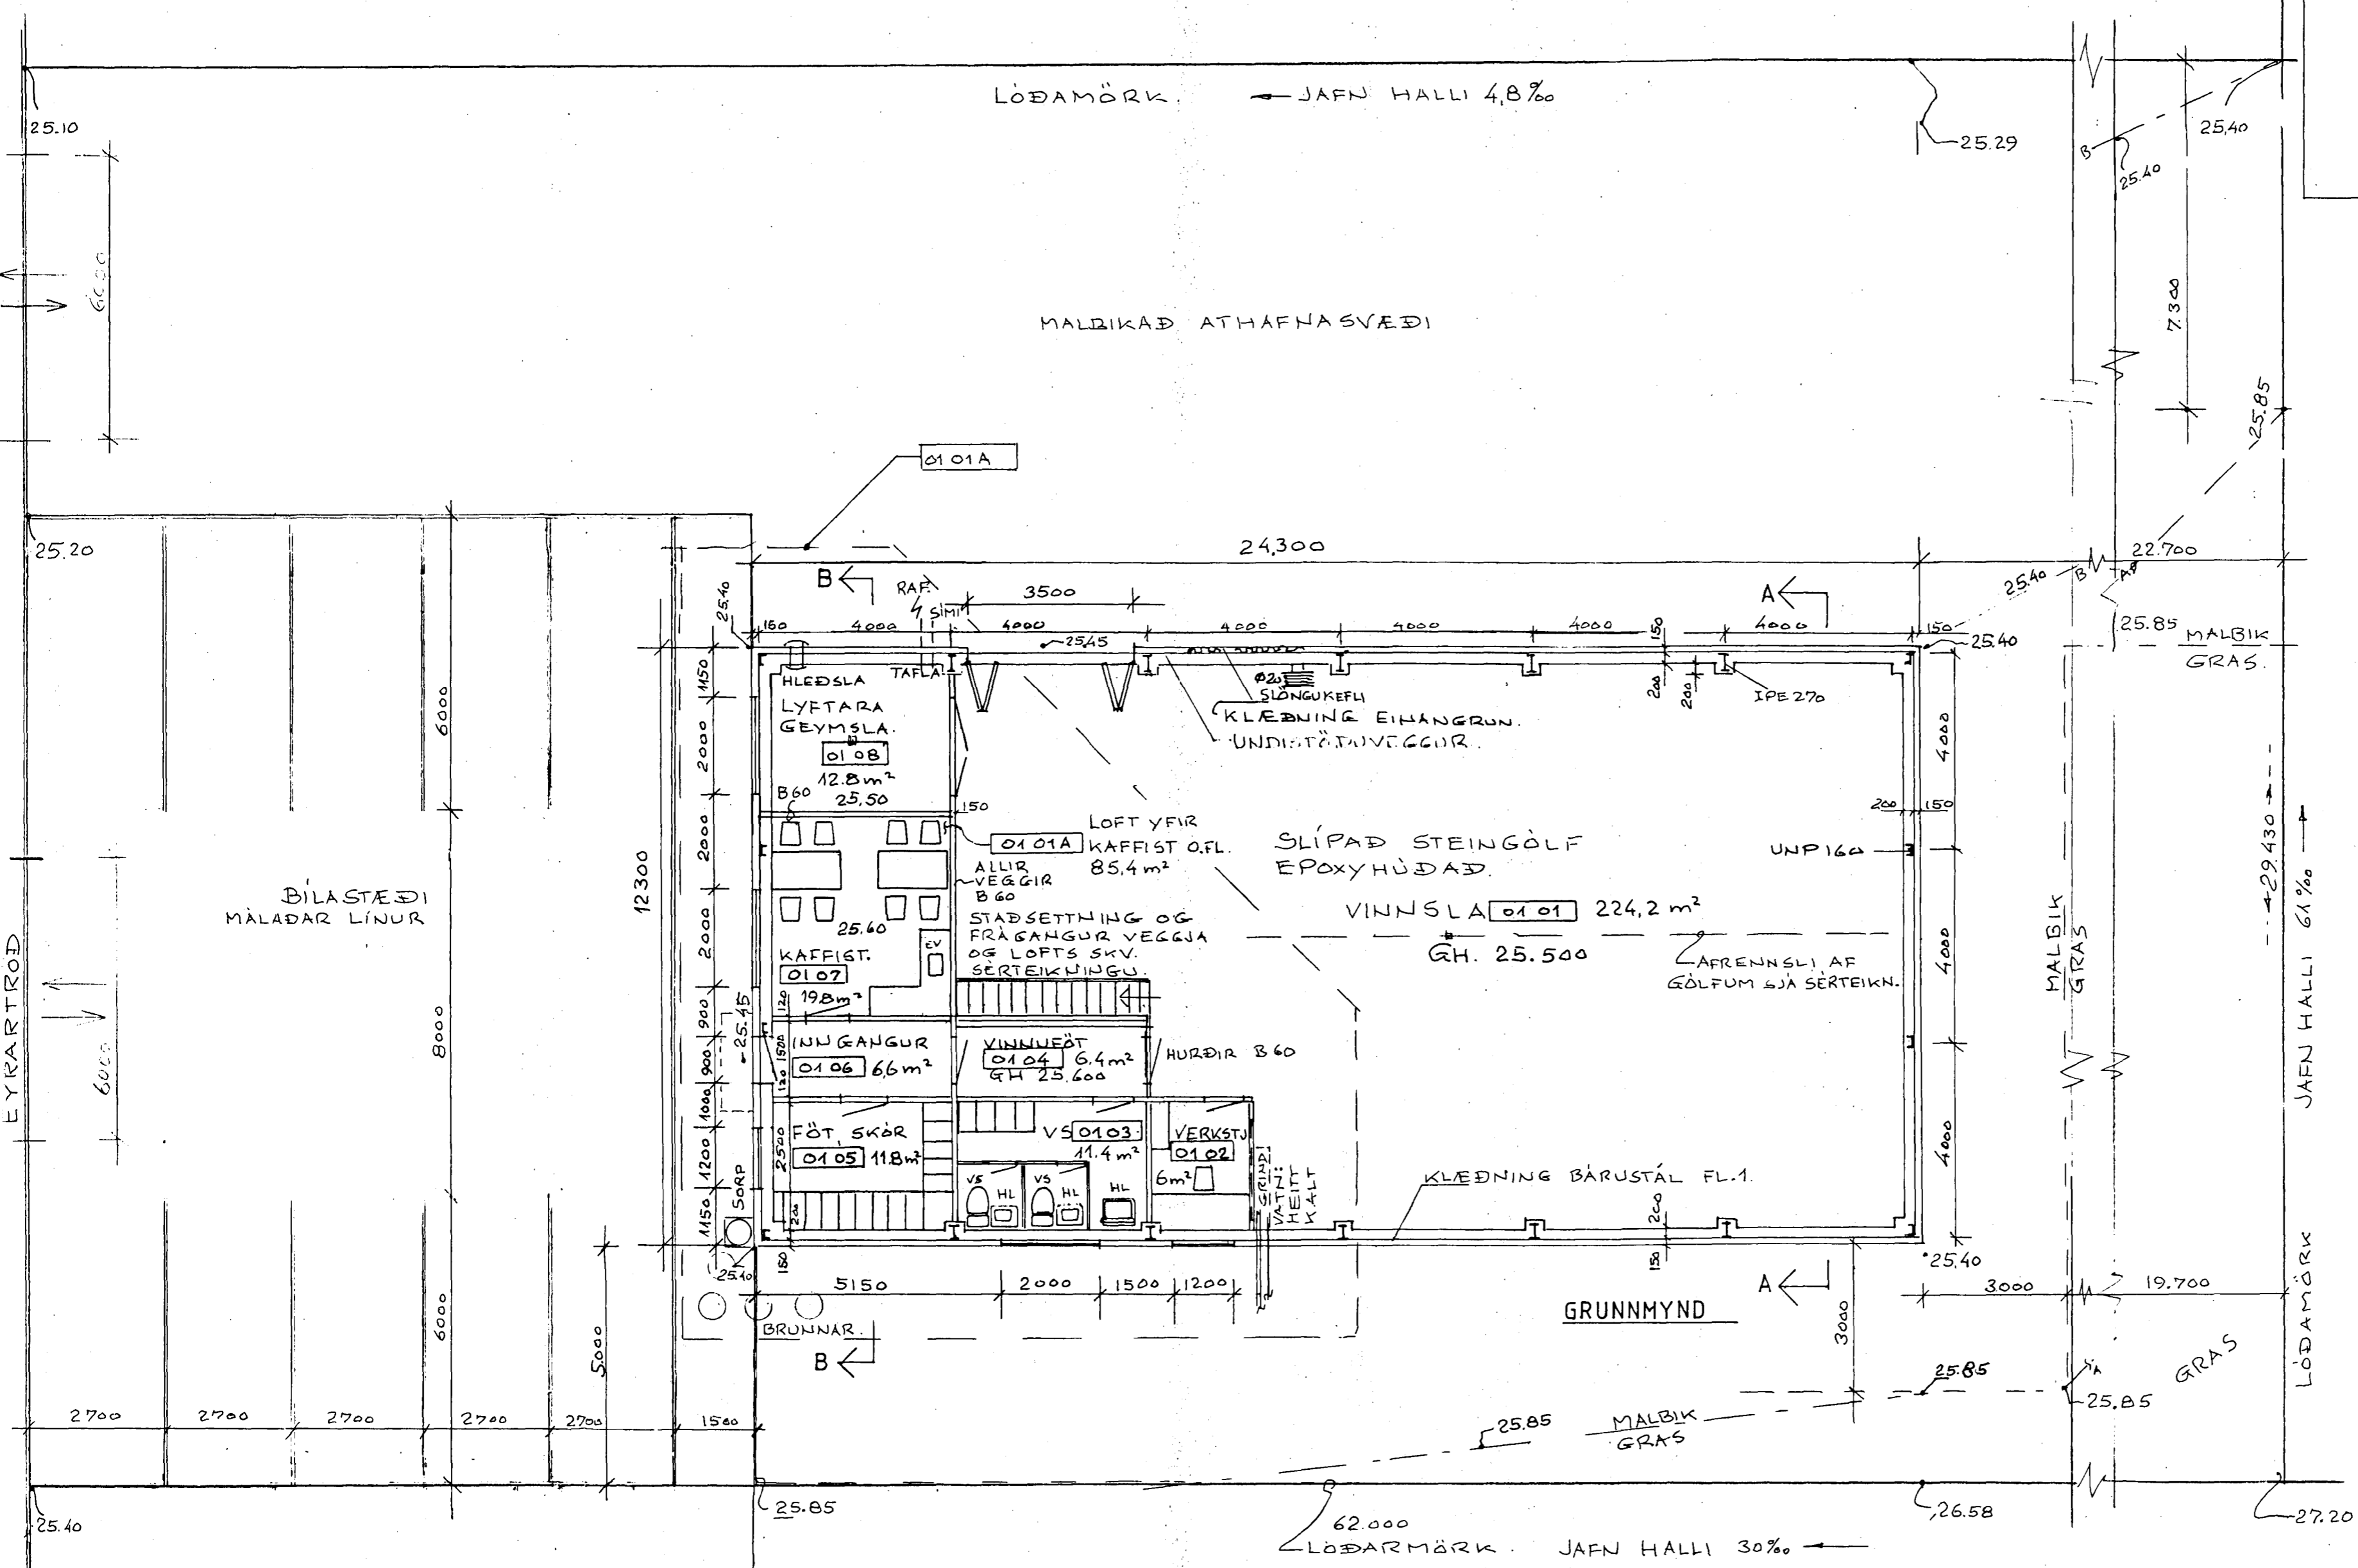

STEYPTAR UNDIRSTÖÐUR
Á ÞJAPPADRI FYLINGU.
SLÍPAD STEINGÖLF.
STÁLGRIND, TRÉ ÁSAR.
EINANGRUN.
LITAD BÄRUSTÁL AÐ
UTAN OG INNAN
AÐSKILIN FRÆRENNSLI-
LÖGN FRÁ VS. OG
GÖLFUM.
FITUSKILJA OG SLÖG-
GILDRUR Á FRÆRENNSLI
SKV. SÉRTEIKNINGU.

Jon Bergsson

DAGS	BREYTING	GJORT
HAFNARFIRÐI J.B. TEIKNAR J.B. YFIRFARID	JON BERGSSON VERKFRÆÐING VERKFRÆÐING SMÁRAHVAMMI 4. HAFNARF. S. 51974	ER. AF. 1.A. M=1.100 DAGS MAÍ '97
EYRARTRÖÐ 11		
JARDHÆÐ		