


8 7 6 5 4 3 2 1

F
E
D
C
B
A

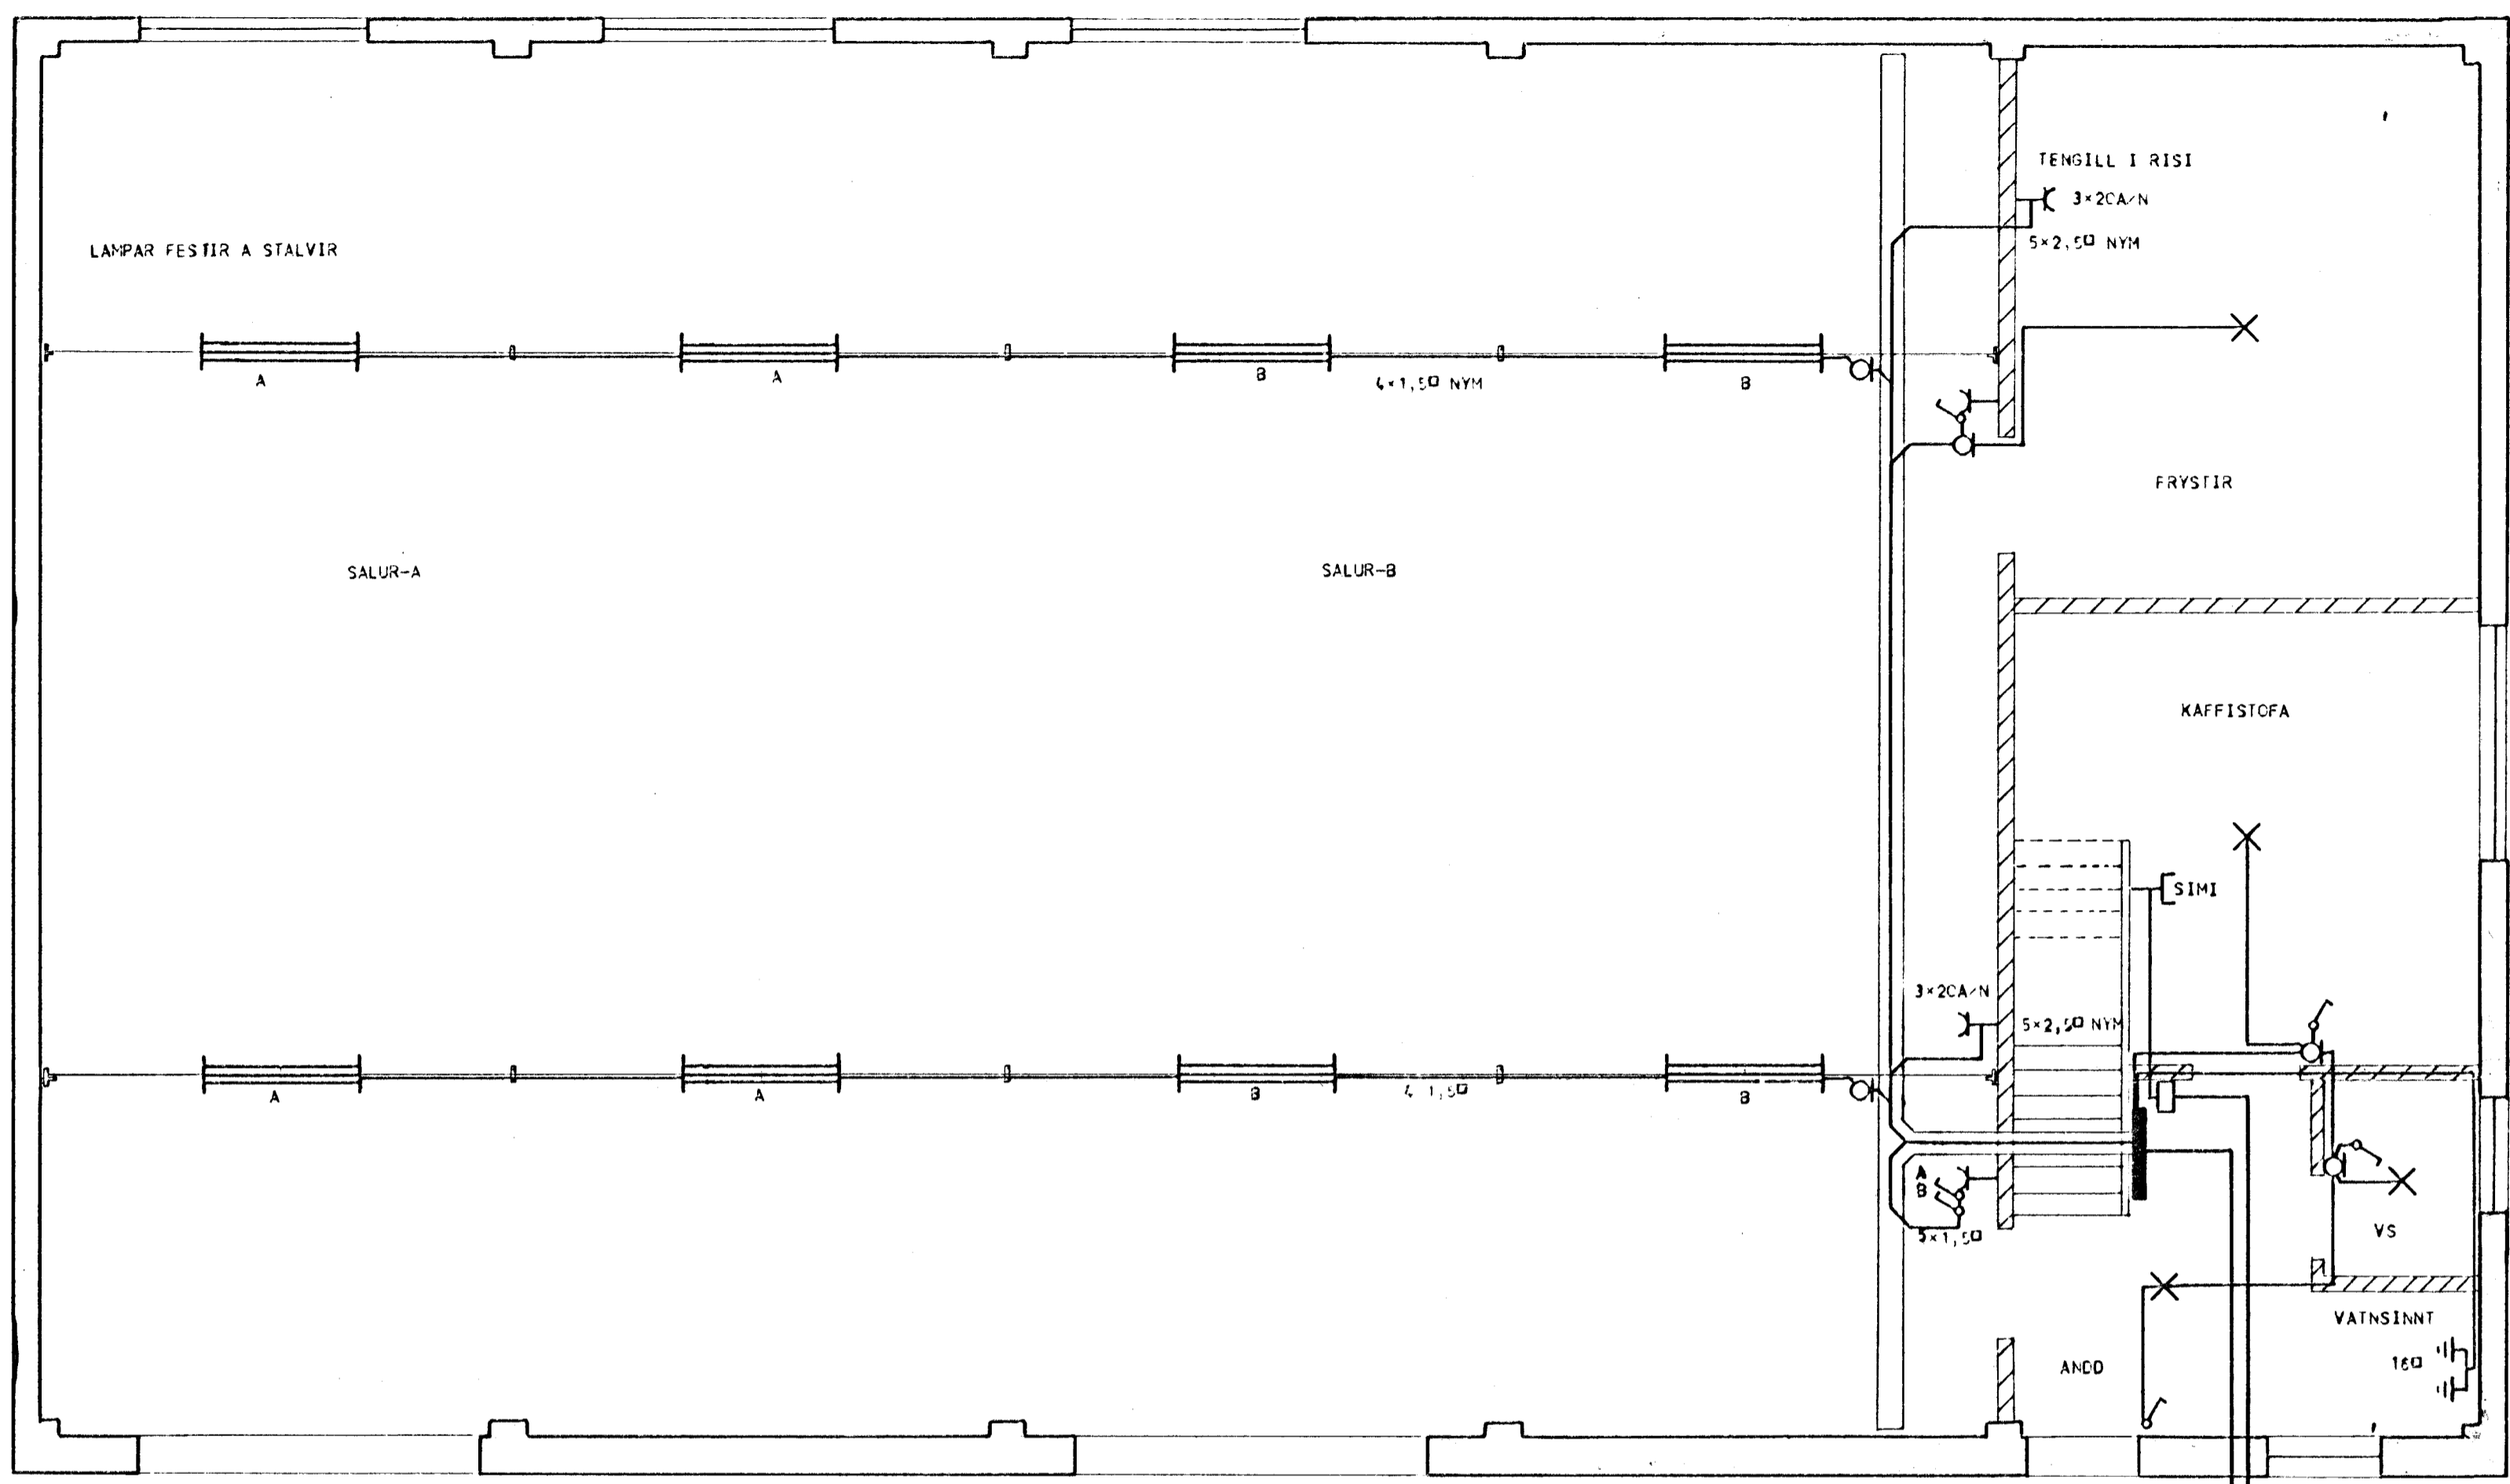

Húsvéita nr. *2766* Teikning nr. *1348*
 Samþykkt þ. *21.4.* 19*81*
 f.h. RAUVEITU HAFNARFJARÐAR
Albert Kristjánsson
 Eftirlitsmaður raflegna

Inntök samþykkt *21.11.* 19*81*
 f.h. RAUVEITU HAFNARFJARÐAR
Albert Kristjánsson

SKYRINGAR
 LAGNIR SKULU VERA UTANALIGGJANDI STRENGIR 3x1,50 NYM
 LAGNIR ÞESSAR SKULU LAGÐAR I RENNUI SAMKV UPPDRATTUM
 LAMPAR SKULU FESTIR A PARTILGERÐAN STRENG
 HÁÐ ROFA OG TENGLA SE 110cm
 MAL S RAUMUR ROFA OG TENGLA SE 1CA
 FYRRNEFND ATRÍÐI GILDA NEKA ANNARS SE GETIÐ A UPPDRATTUM

TAFLA 10 UBP NR 116

ASGEIR ARNBJÖRNSSON RAUVEITUR, I T F I S54066		EYRARÍÐ 12 HAFNARFJARDI	
Mkv. 1 : 50	RAFLÖEN		
Hannað:			
Teiknað:			
Yfirfarið:			
Dags. 20 03 1981	Nr. 1923	Blað 1	af 2

8 7 6 5 4 3 2 1