



AFREINSISTUTUR 6" MED
LOKI

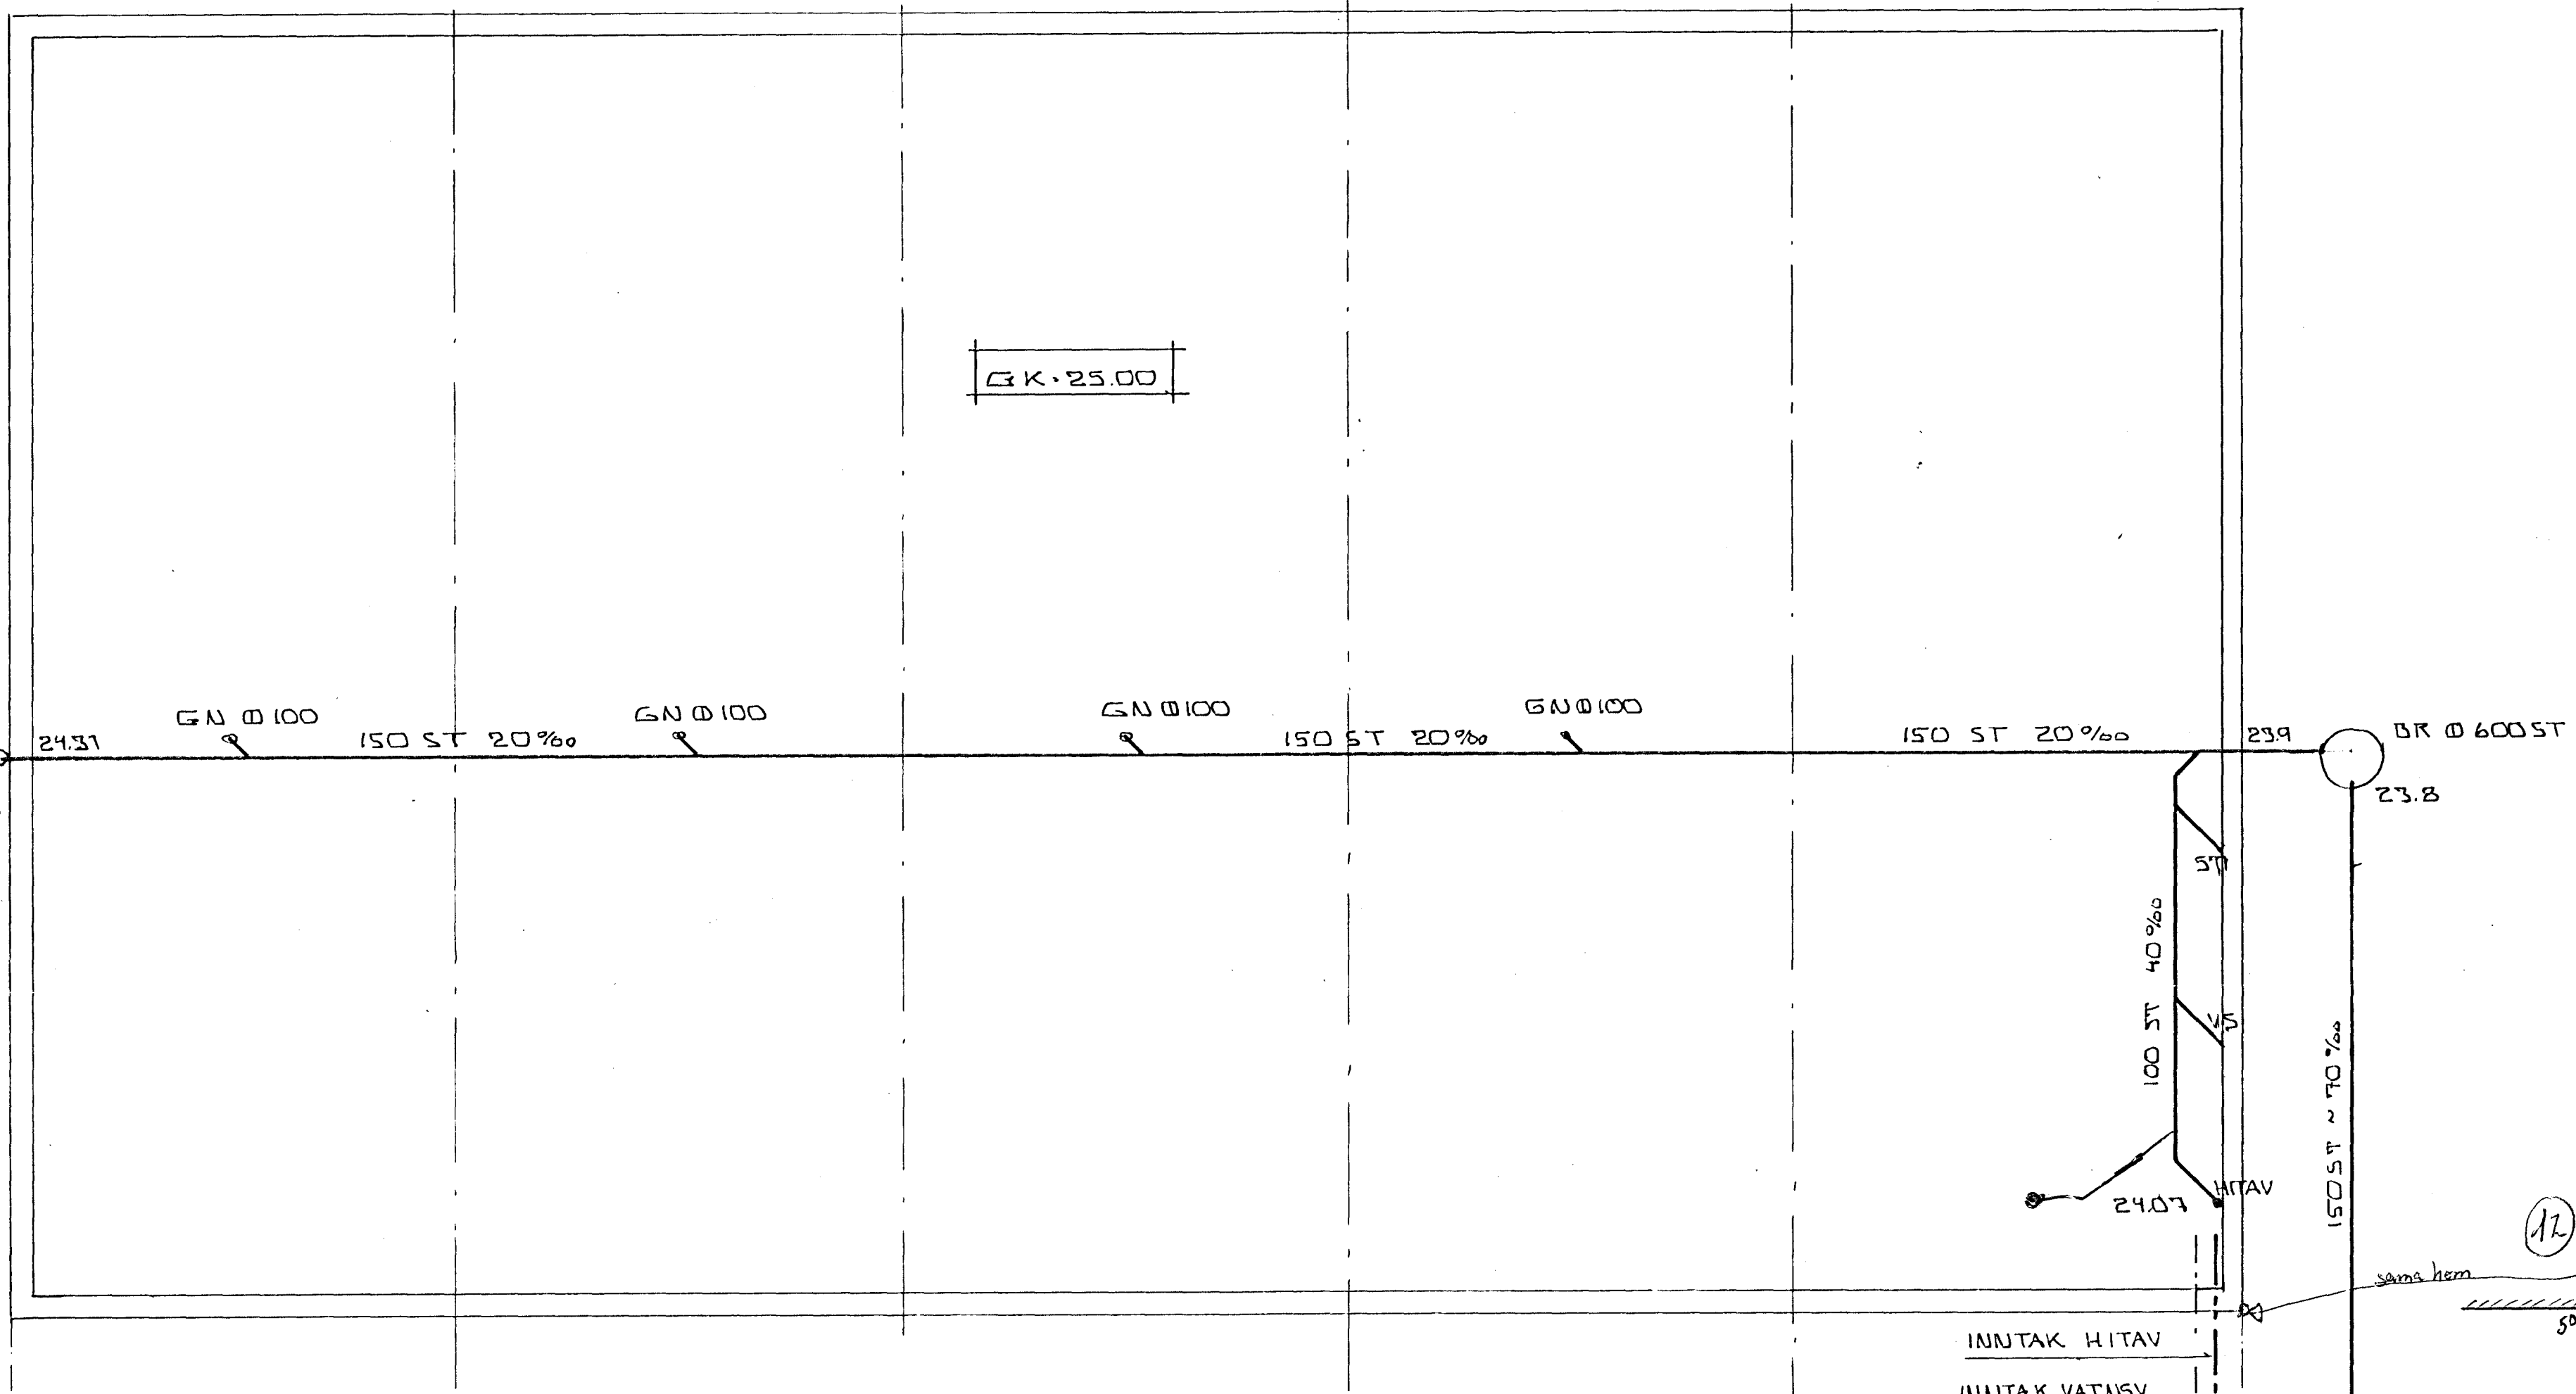


GK. 25.00

24.31 GN Ø 100 150 ST 20‰ GN Ø 100 GN Ø 100 150 ST 20‰ GN Ø 100 150 ST 20‰ 23.9 BR Ø 600 ST 23.8

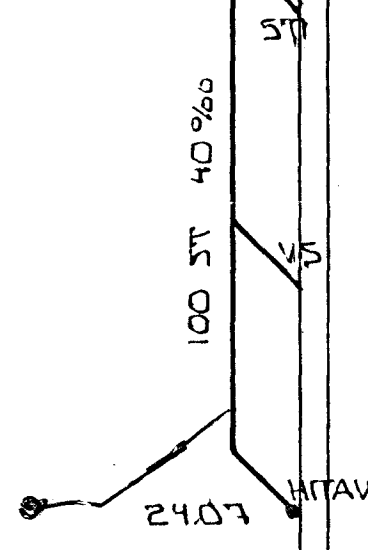

SKÝRINGAR


ALLT LAGNAEFNI SKAL VERA ÚR STEINRÖRUM
ALLAR ÞETTINGAR MED RÖRUM GERÐAR MED
GUMMIHRINGDUM
ÖLL LAGNA VINNA SKV. REGLUGERÐUM UM
SKOLPLAGNIR OG ÍSLENSKUM STÖÐLUM
ÞVERMÁL PÍPNA EÐ GEFIB Í MM. HALLI
A RÖRUM 1 ‰ PRÓMILL, KOTAK Í METRUM
RÖR SKAL LEGGJA Í BEINUM LÍNUM MILLI
BROTÞUNKA OG GÆTA ÞESS AÐ EKKI
MYNDIST "ÞOKAR" Á LÖGNINNI
GOLFNIÐURFOLL SKULU VERA ÚR
SMÍÐAÐARNI OG MED GÖÐUM
VATNSLAS
SVERLEIKI Á INNTAKI ÁKVEÐIST Í
SAMRÁÐI VIÐ VATNSVEITUSÞJÓRA

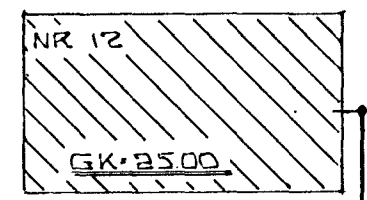

EYRARTRÖÐ

AFSTÖÐUMYND 1:500

T.K. 22.90

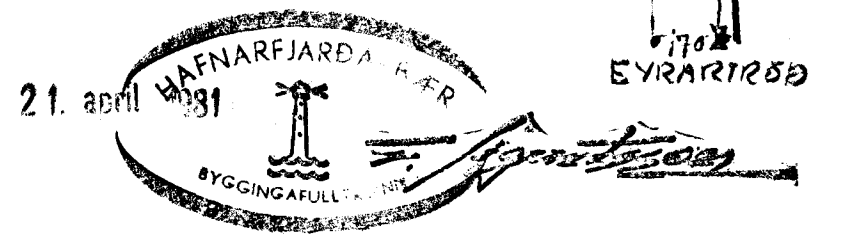

EYRARTRÖÐ 12 HAFNARFIRÐI		DAGS. APRIL 21
GRUNNMYND FRÆRENSSLIS		REIKN. <i>Sigurdur</i>
MÆLIKV. 1:50 A 1:500		TEIKN. <i>[Signature]</i>
SIGURÐUR ÞORLEIFSSON TEKNIPR. E.T.F.I.		VERK NR. 8103
STRANDGÖTU 11 HAFNARFIRÐI		BLAÐ NR. 02