
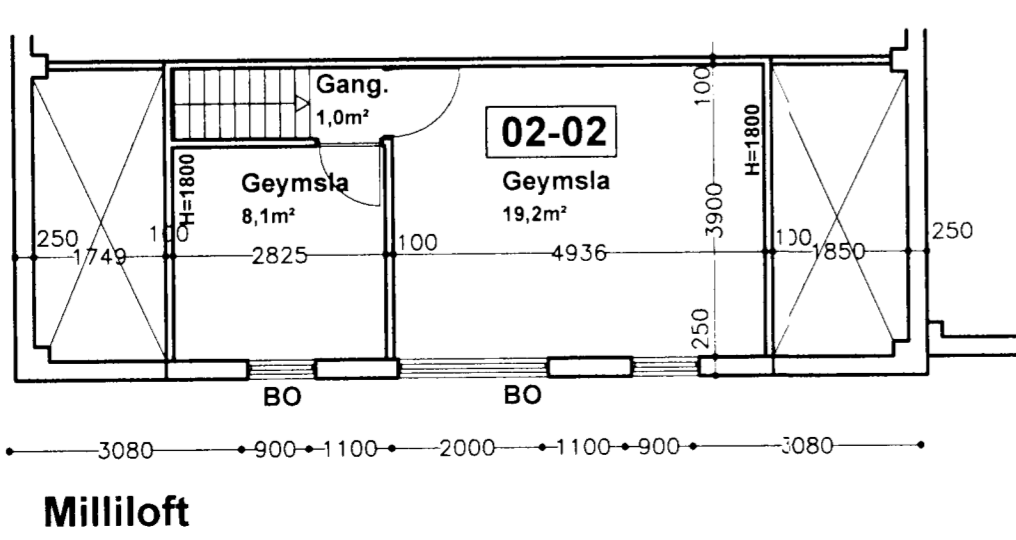


Úr Gildi

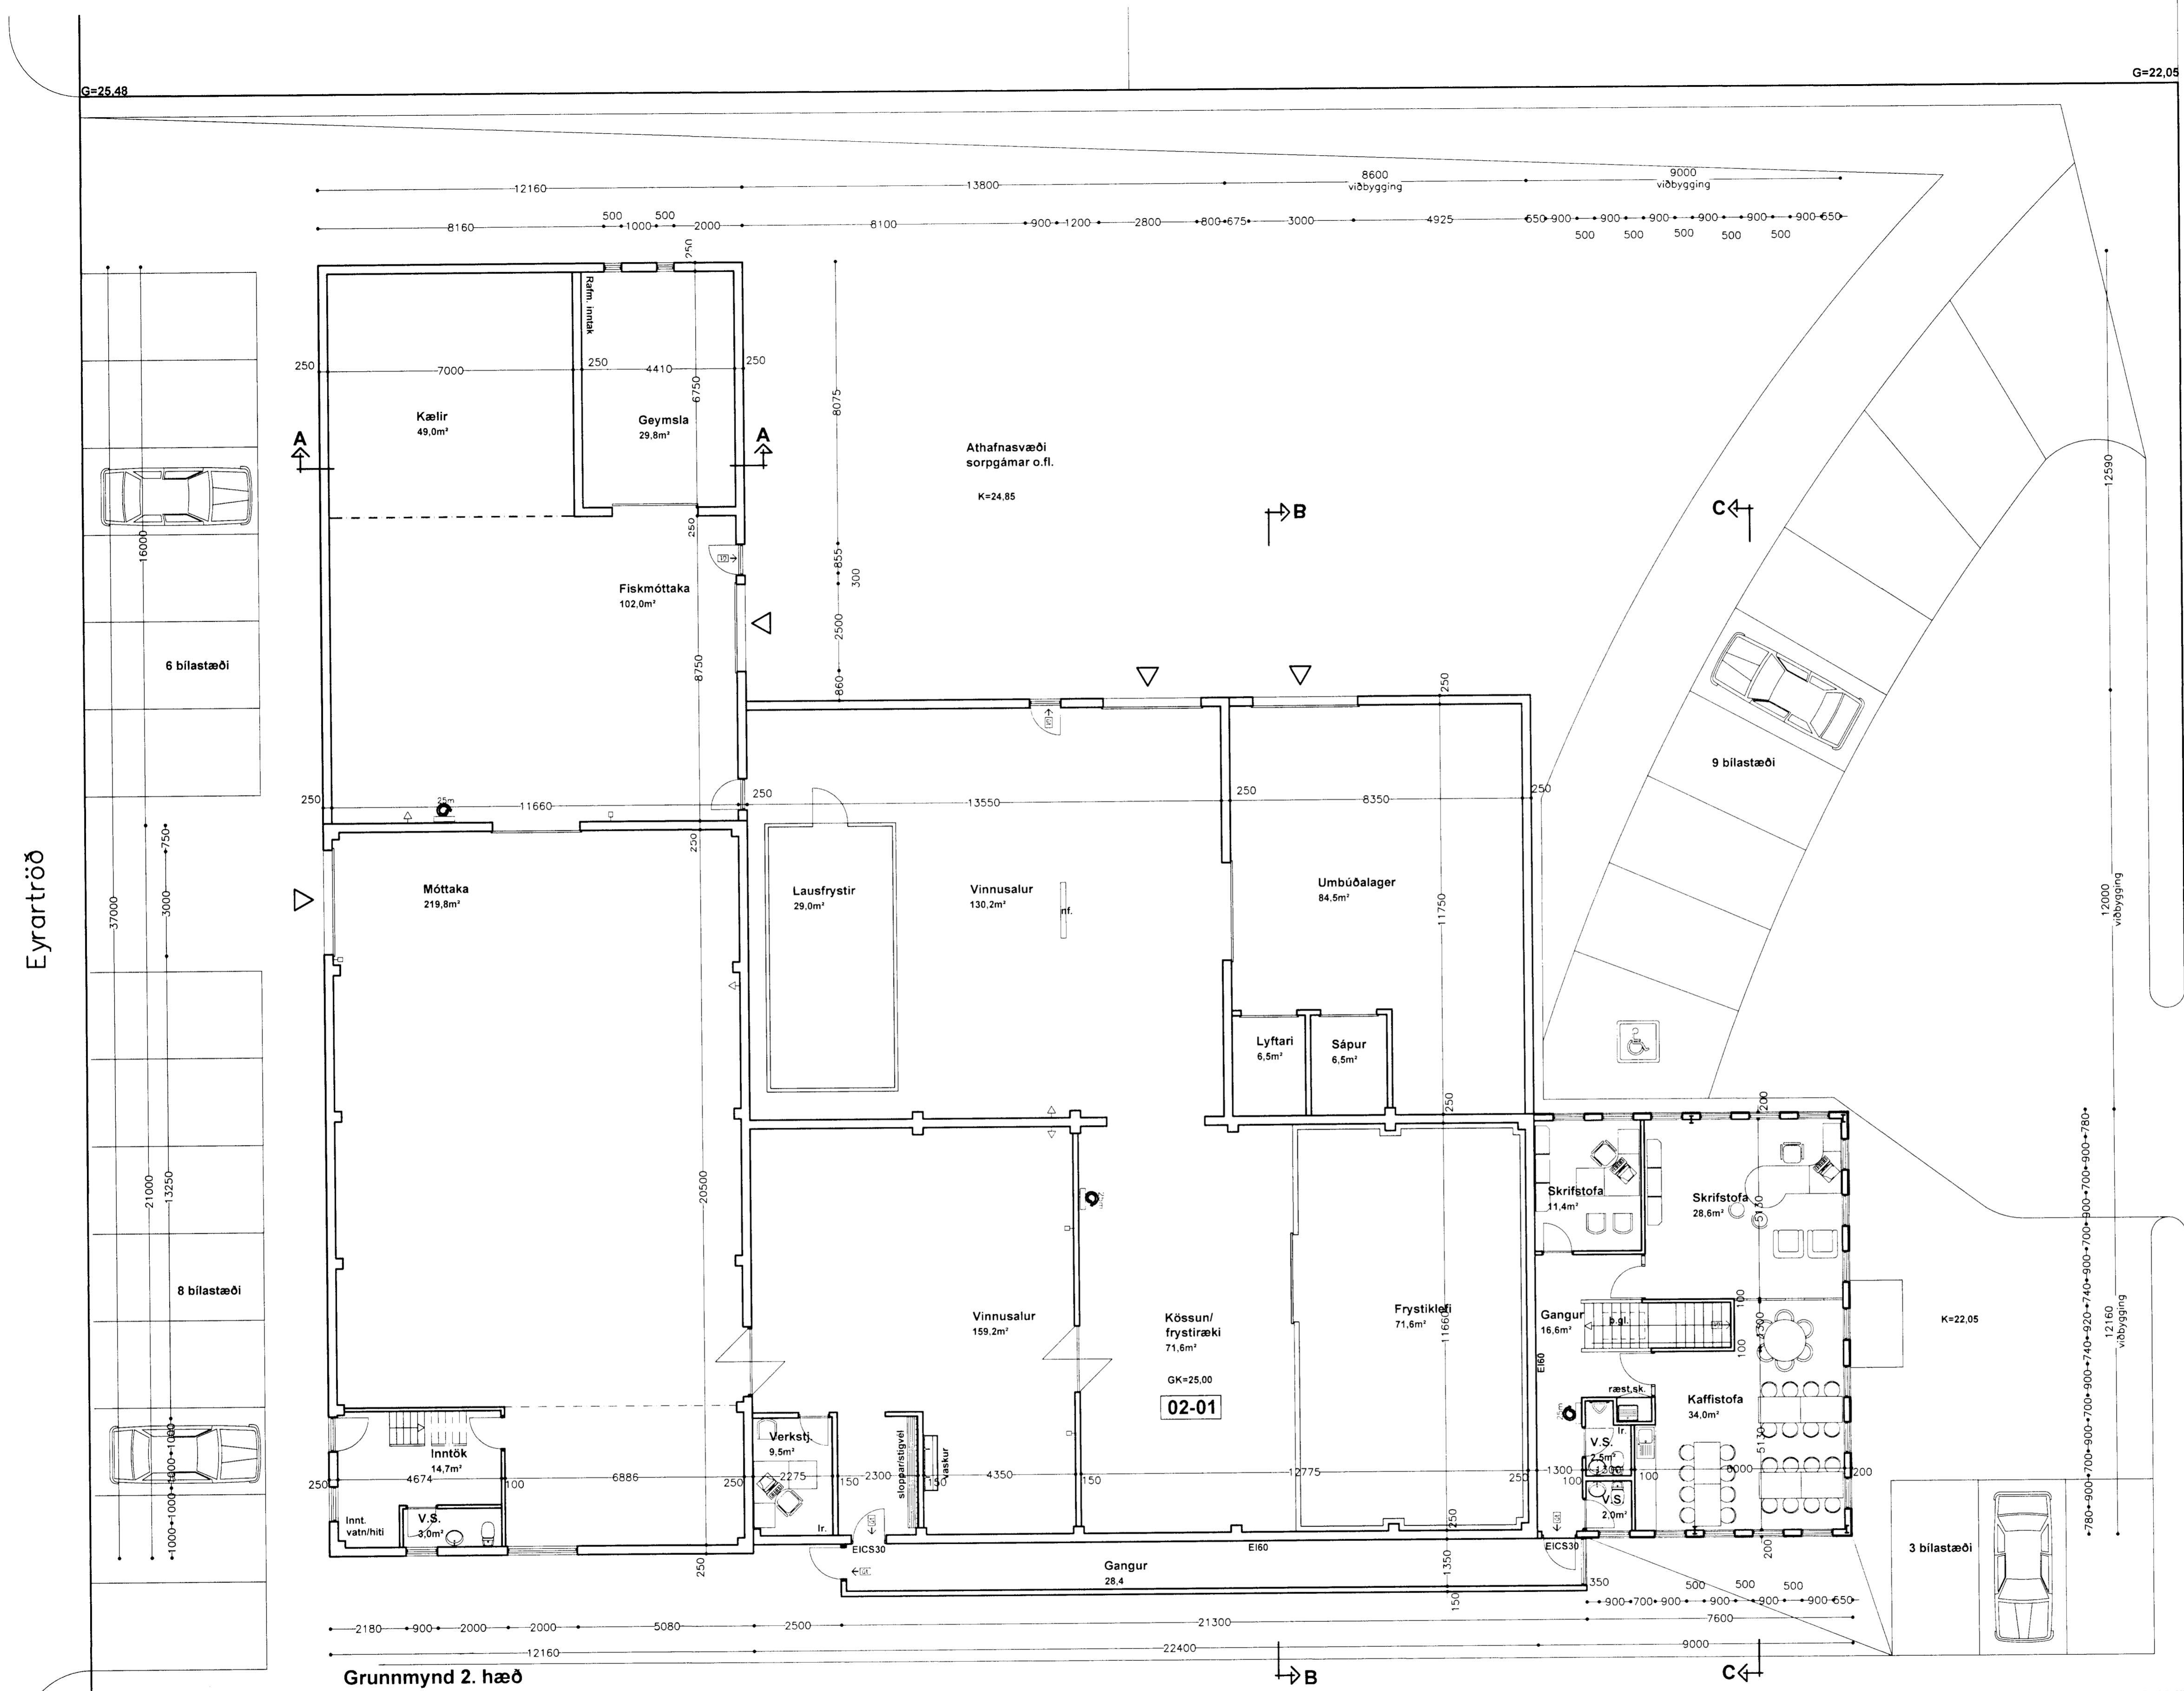

Grunnmynd 2. hæð

Eyrartröð 12

Grunnmynd 2. hæð

Breytt dags.	Eðli breytinga	Breytt dags.	Eðli breytinga	Breytt dags.	Eðli breytinga	Breytt dags.	Eðli breytinga	Breytt dags.	Eðli breytinga	Breytt dags.	Eðli breytinga
--------------	----------------	--------------	----------------	--------------	----------------	--------------	----------------	--------------	----------------	--------------	----------------

kvartí: 1:100
dags: 29.09.2002
Ingi Gunnar Þórðarson byggingafræðingur bfi
sími 554 3523, 897 3523 fax 554 3523 netf. igth@simnet.is
Smiðjuvegur 11 200 Kópavogur

teikn. nr. 2
breytt:
[Signature]