




Samþykkt á fundi bygginga-
nefndar þ. 26.5 1994
BYGGINGAFULLTRÚINN
Í HAFNARFIRDI

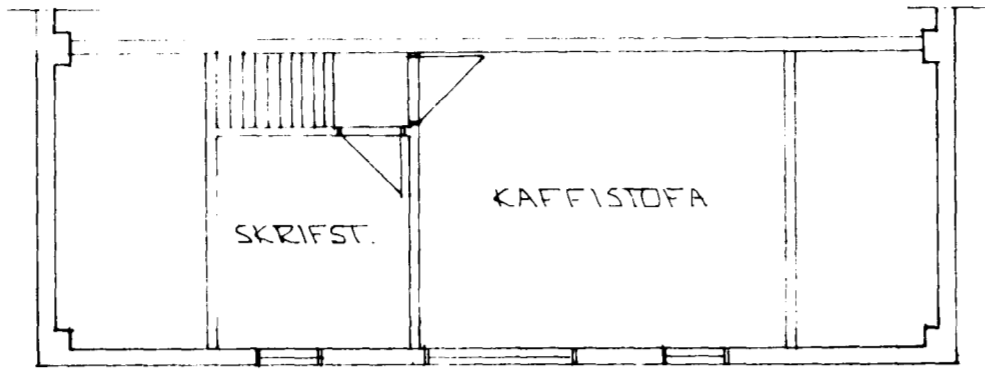


GRUNNMÝND RIS + 1:100

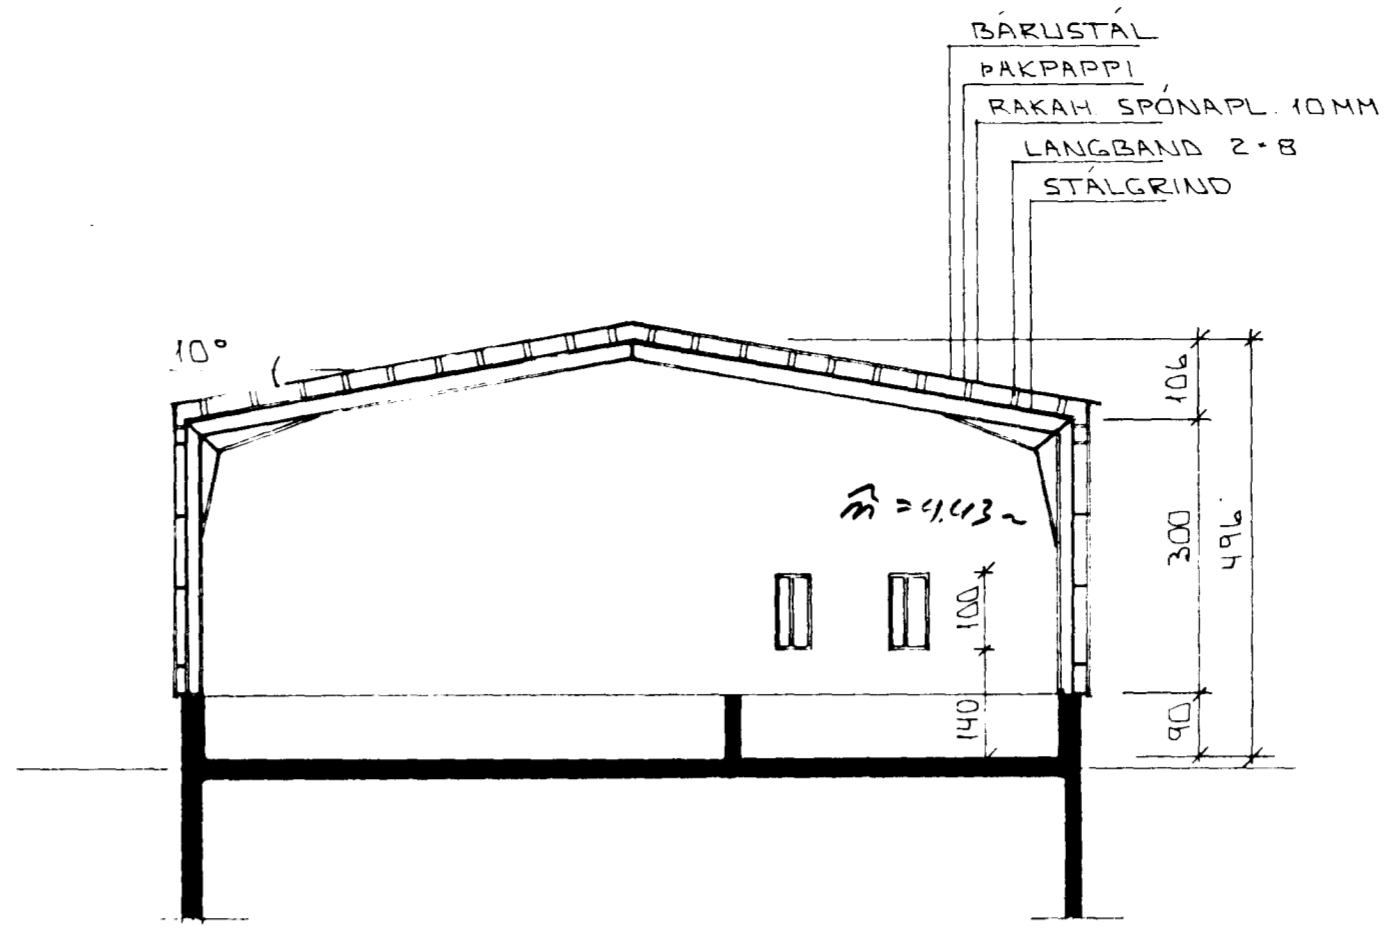


SNID A-A + 1:100

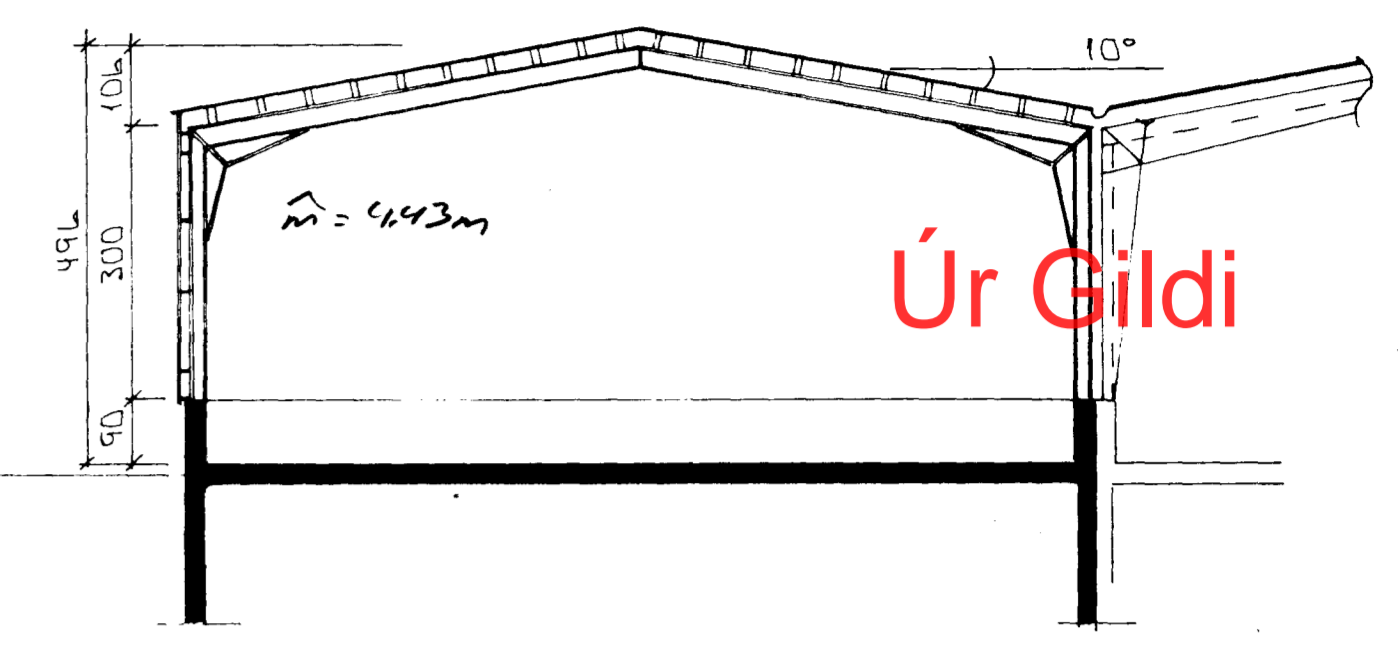

SNID B-B + 1:100

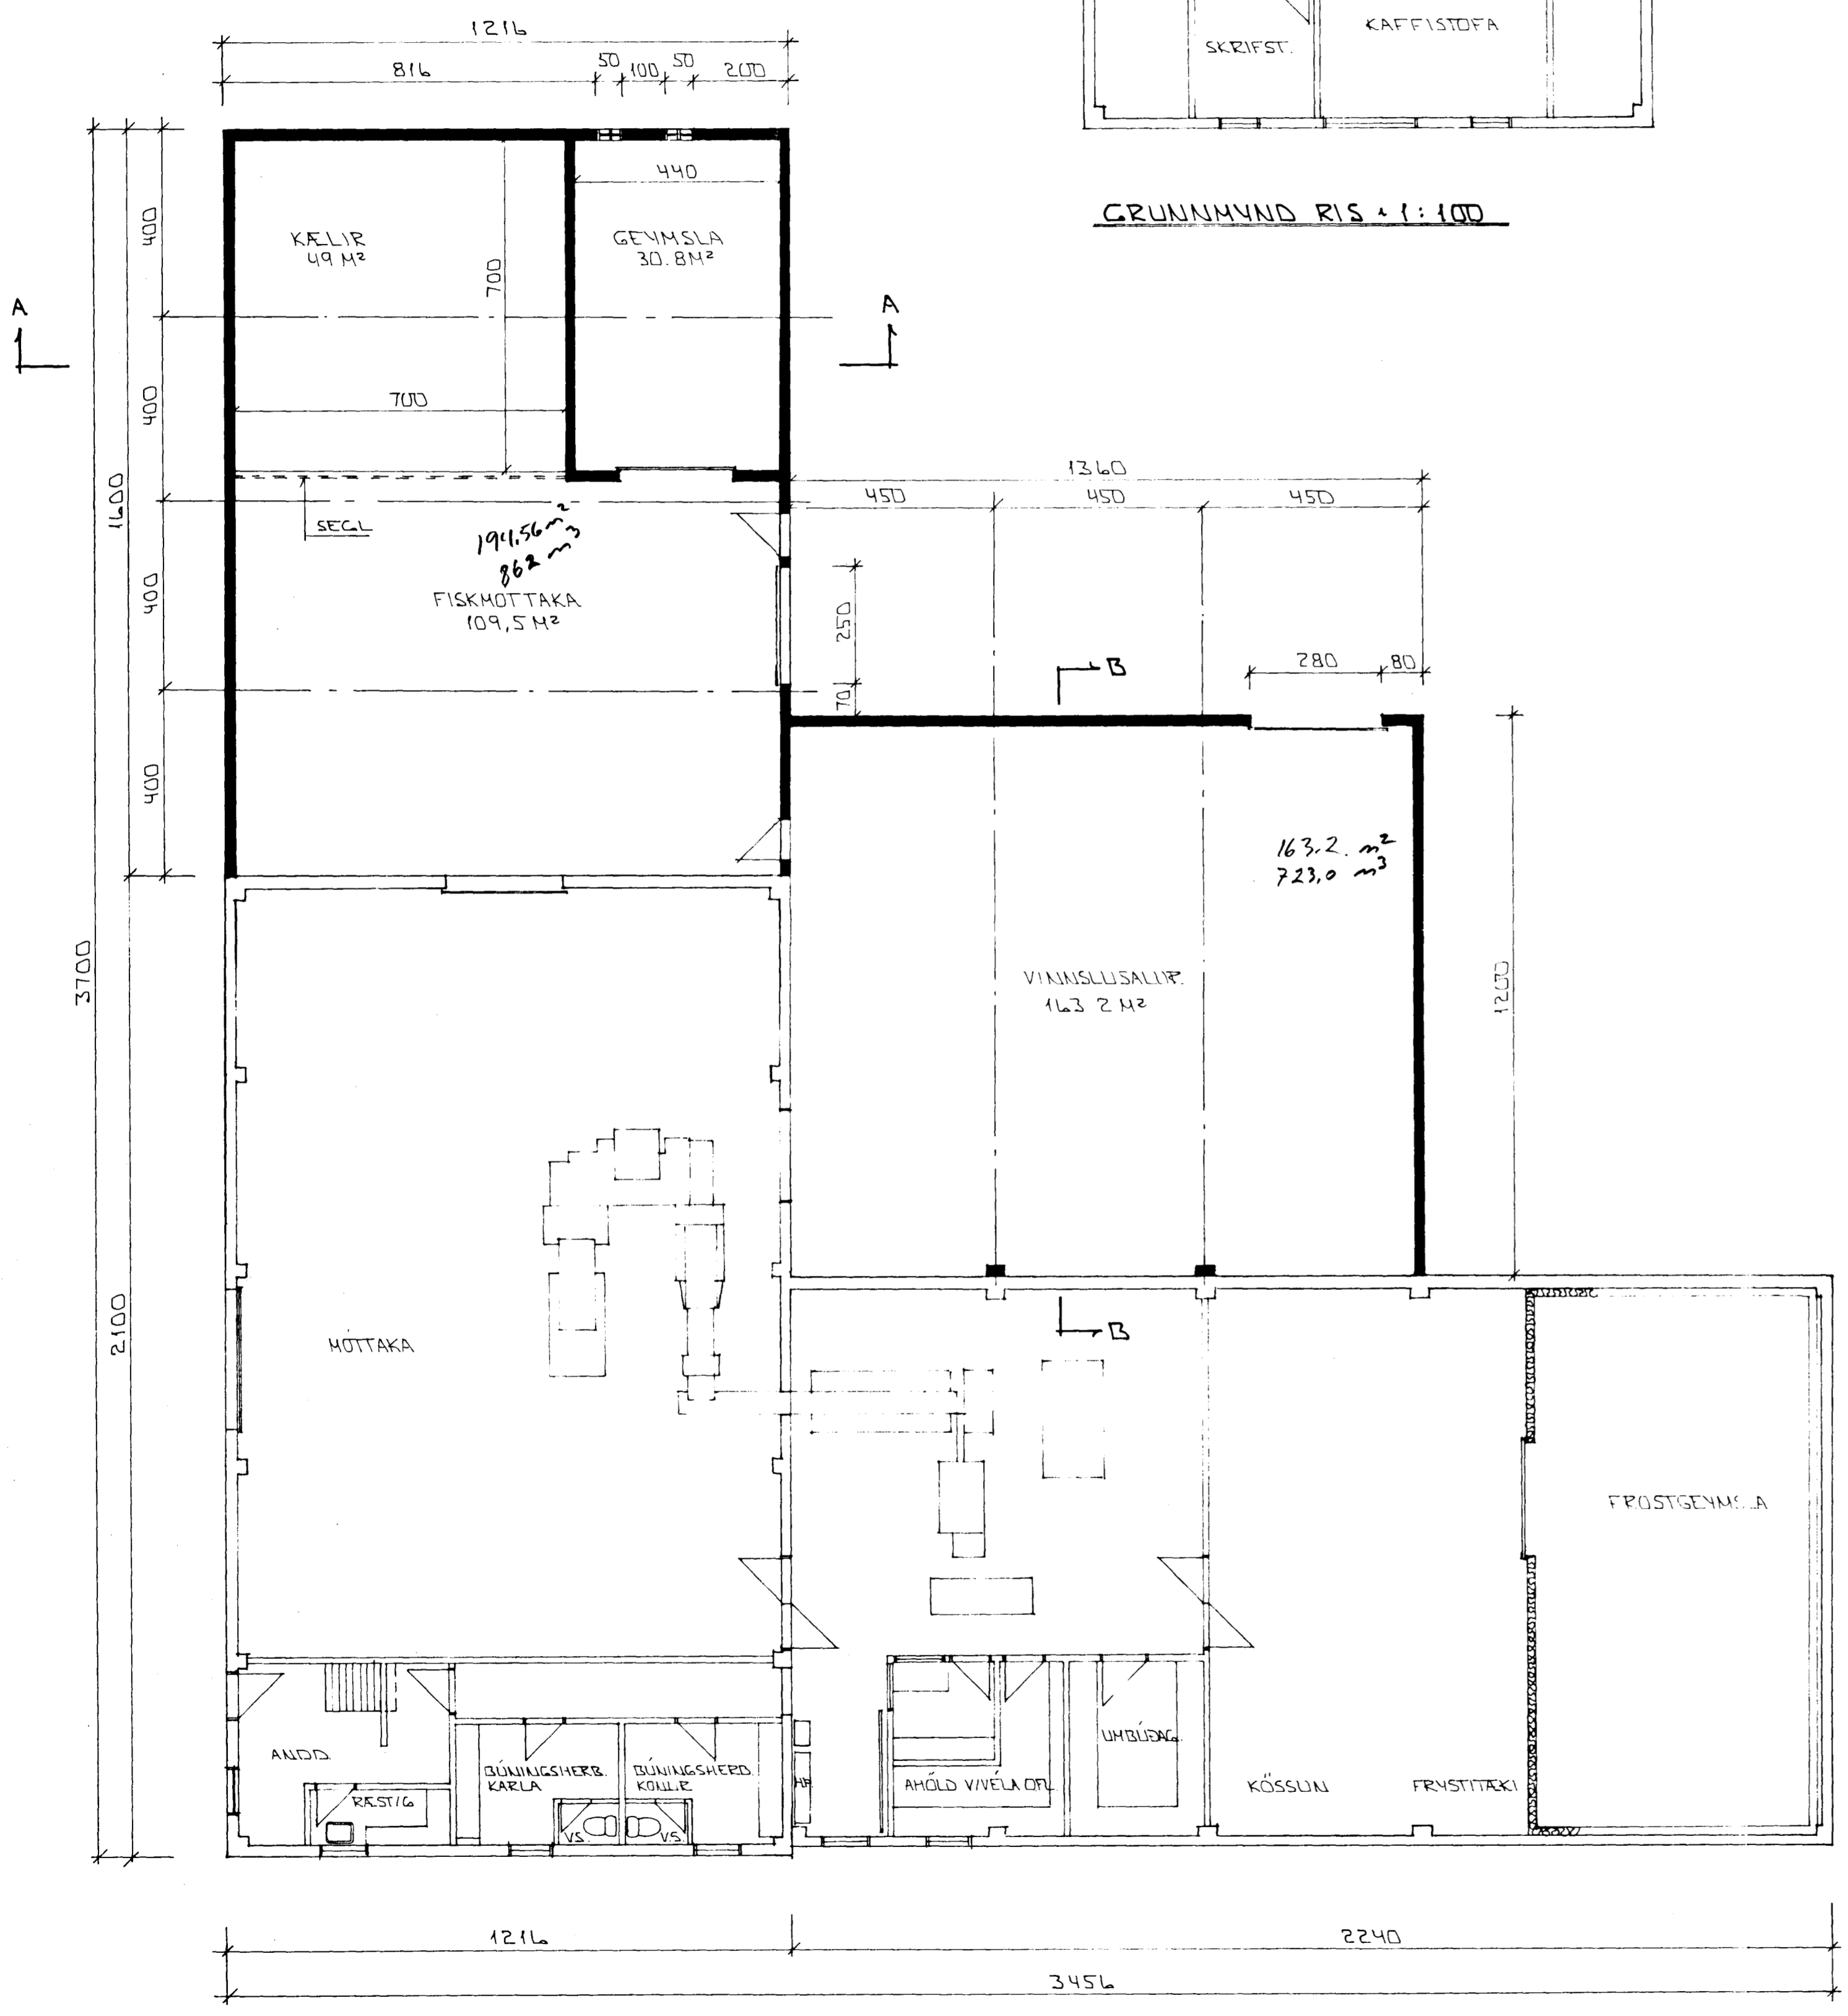

GRUNNMÝND + 1:100

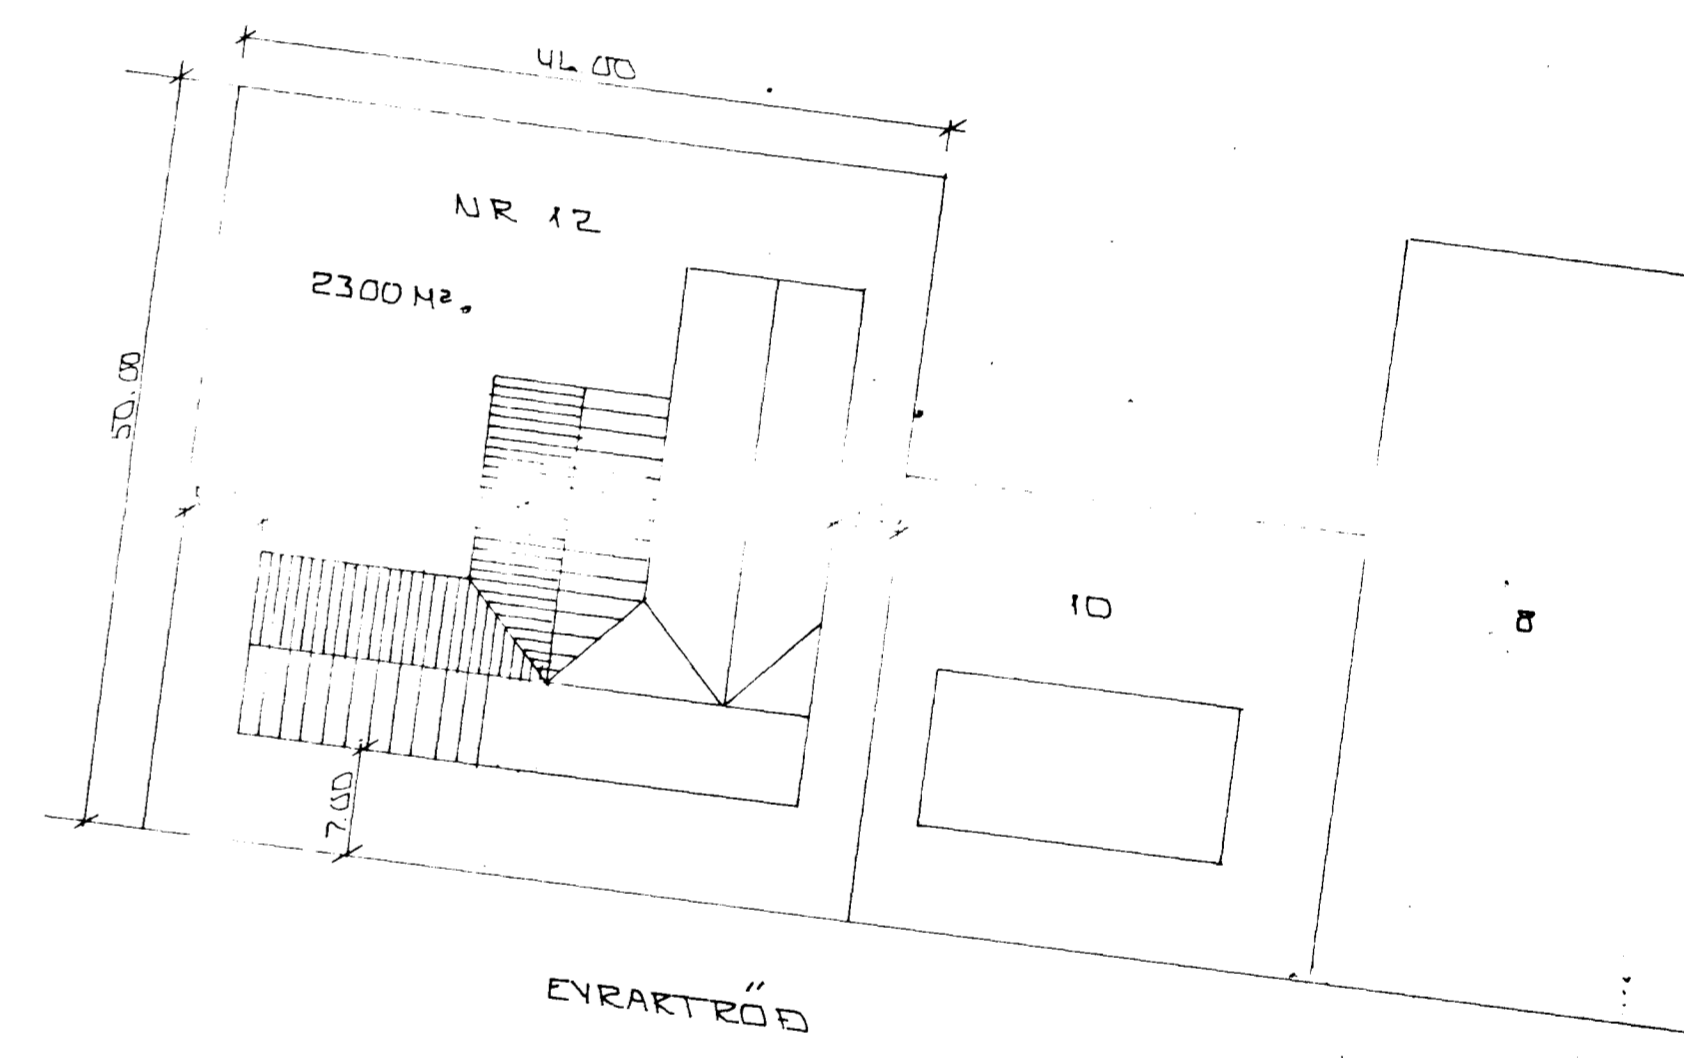

AFSTÖÐUMÝND + 1:500

Fyrir breytingu

STÆRÐIR F. VIÐBYGGINGU BRÚTTÓ:	529.0 M²	2335.0 M²
STÆRÐIR VIÐBYGGINGAR BRÚTTÓ:	357.7 M²	1586.8 M²
SAMTALS:	886.7 M²	3921.8 M²

BR.	DAGS.	EDLI BR.	SIGN.

EVRAKTRÖÐ 12 HAFNARFIRDI
FISKVERKUNARHÚS. VIÐBYGGING

NKV + 1:100 + 1:500
DAGS. MAI '94
VERK NR. 9264
TEIKN NR. 0-01
HAMNAD
TEIKNAD
YFIRFARIÐ