


11.06.2013
[Signature]

Viðbygging 1

Viðbygging 2

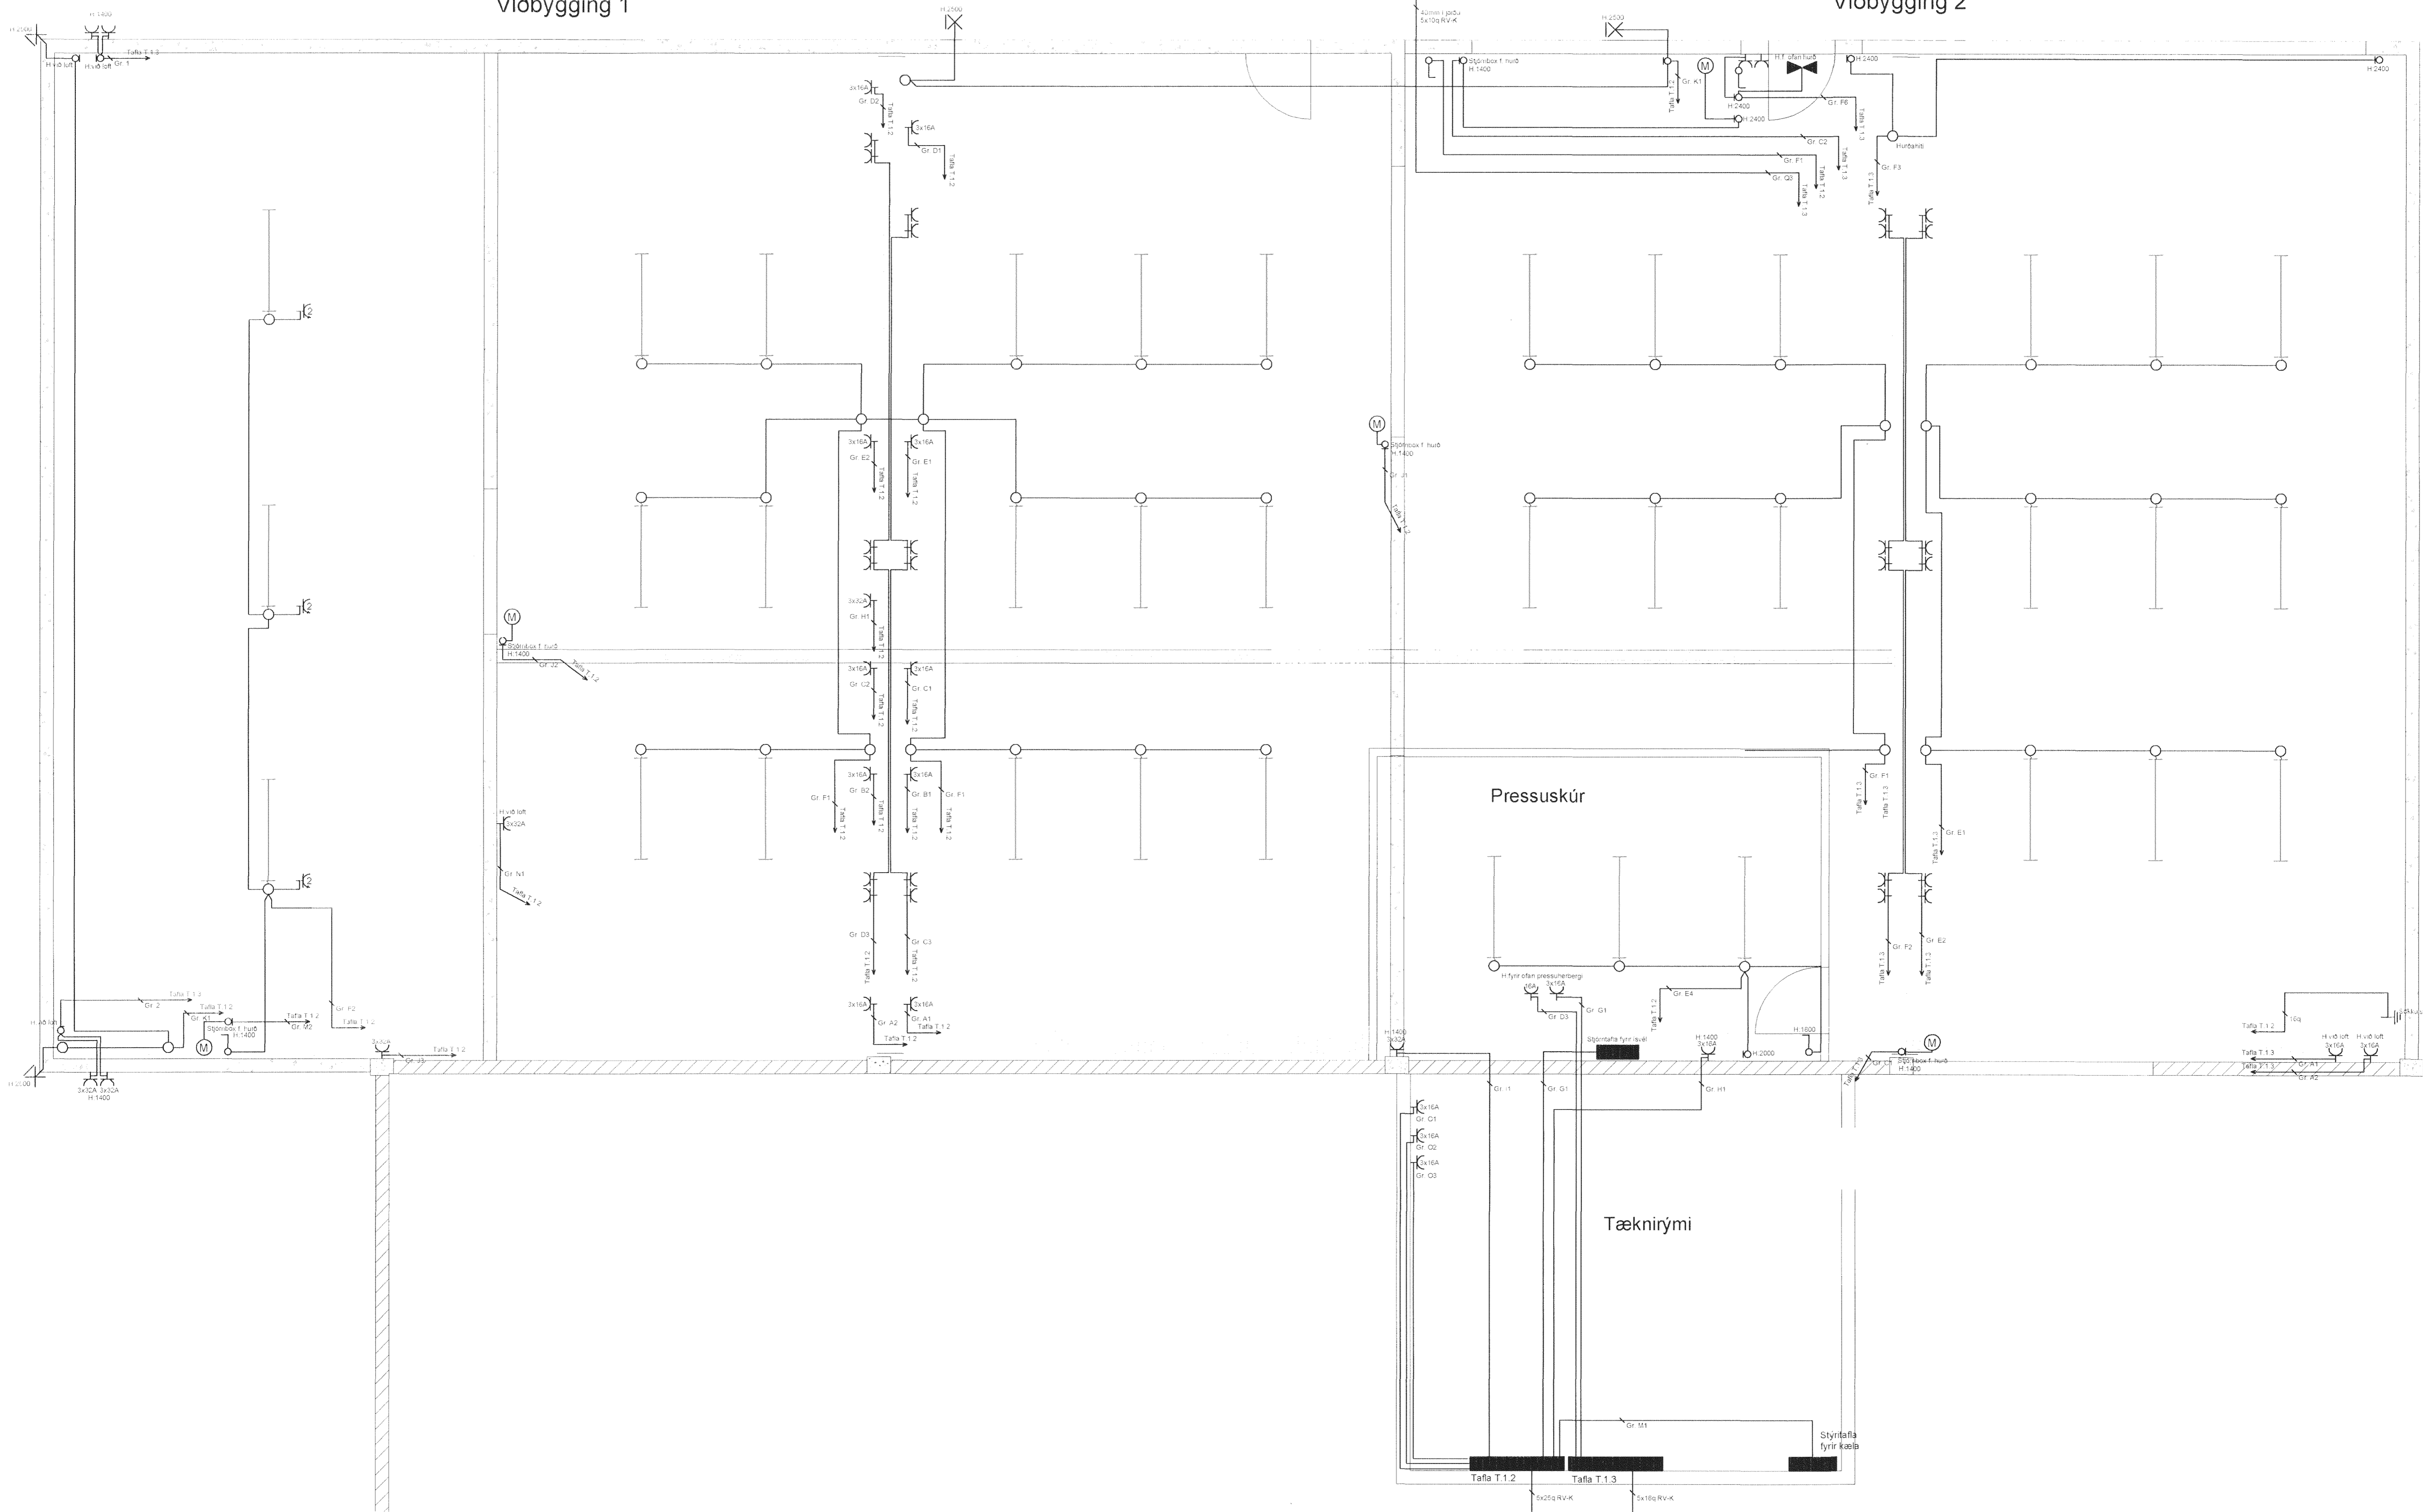

Eyrartröð 13, viðbyggingar		17/12/2012
Hafnarfjörður		1:50
Raflagnir og smáspenna í viðbyggingum	HS veitur	16/09/2012
RAFVIRKNI	Magnús J. Magnússon	A
LOGGILTUR RAFLAGNAHÖNNUNUR	RAFFRÆÐINGUR	10 - 34
Samþykkt: <i>[Signature]</i>	MJM/GDJ	Blað 1 af