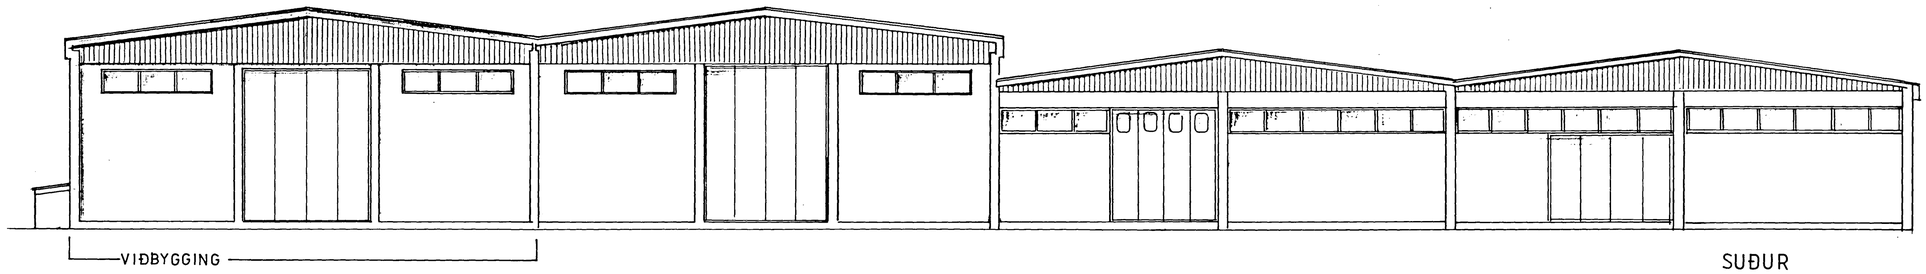

SUÐUR

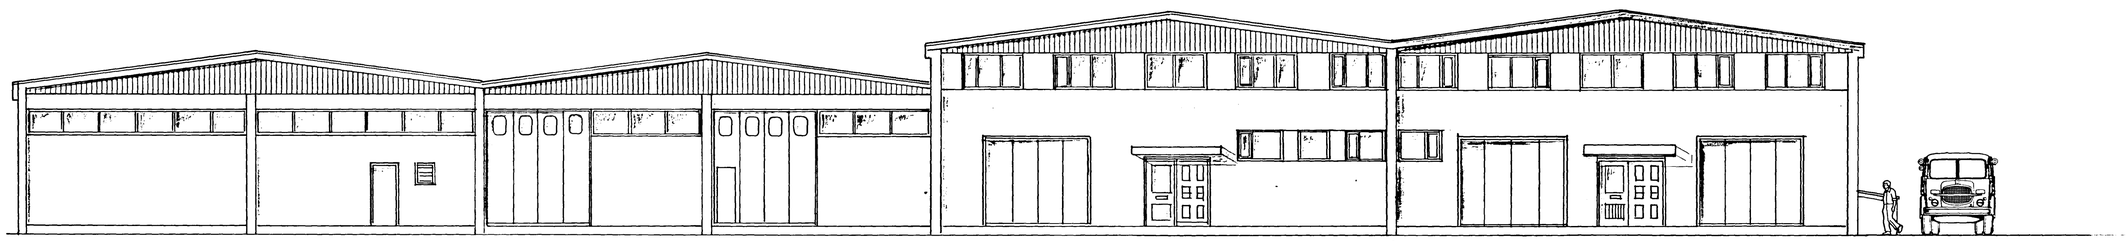

VIÐBYGGING → NORÐUR

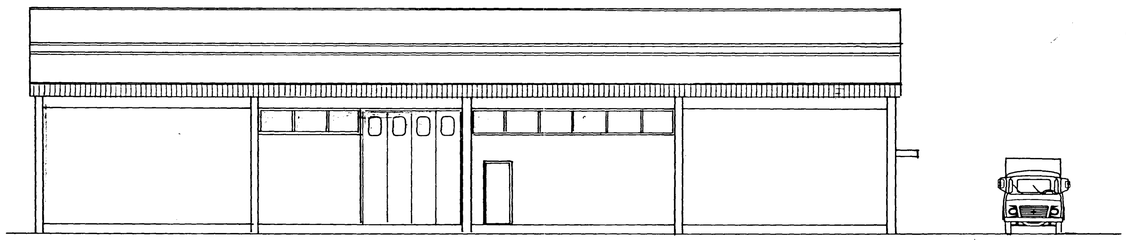

AUSTUR

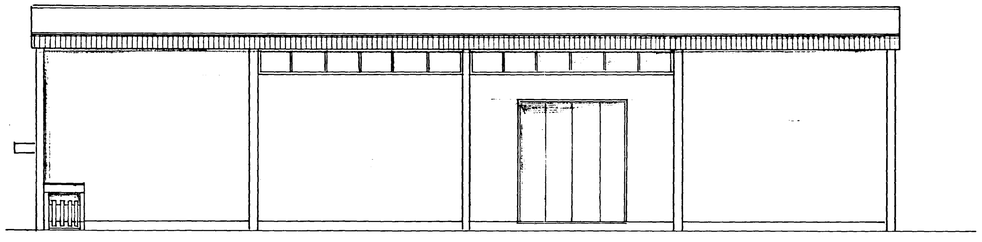

VESTUR

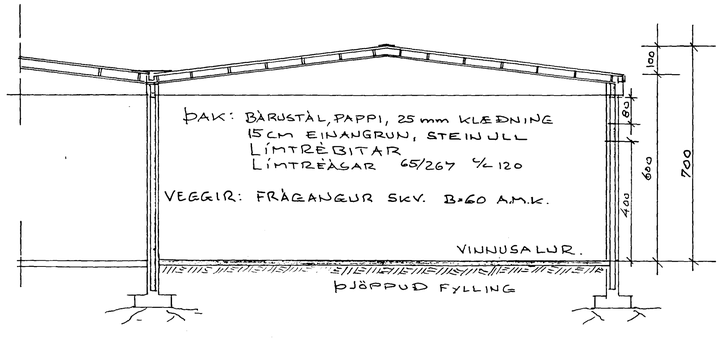

SNIÐ 1:100

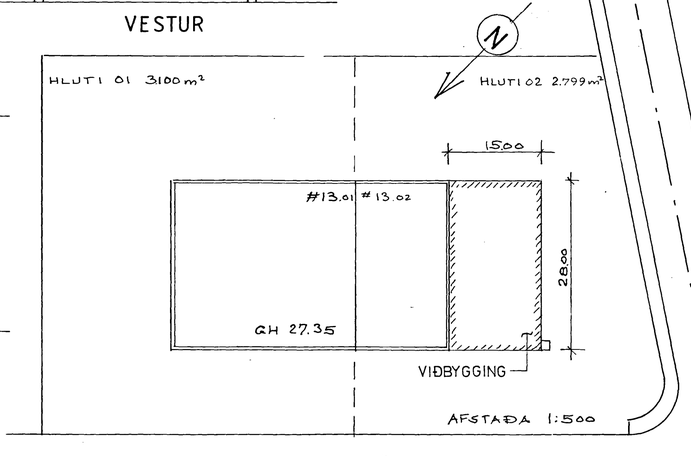

EYRARTRÖÐ

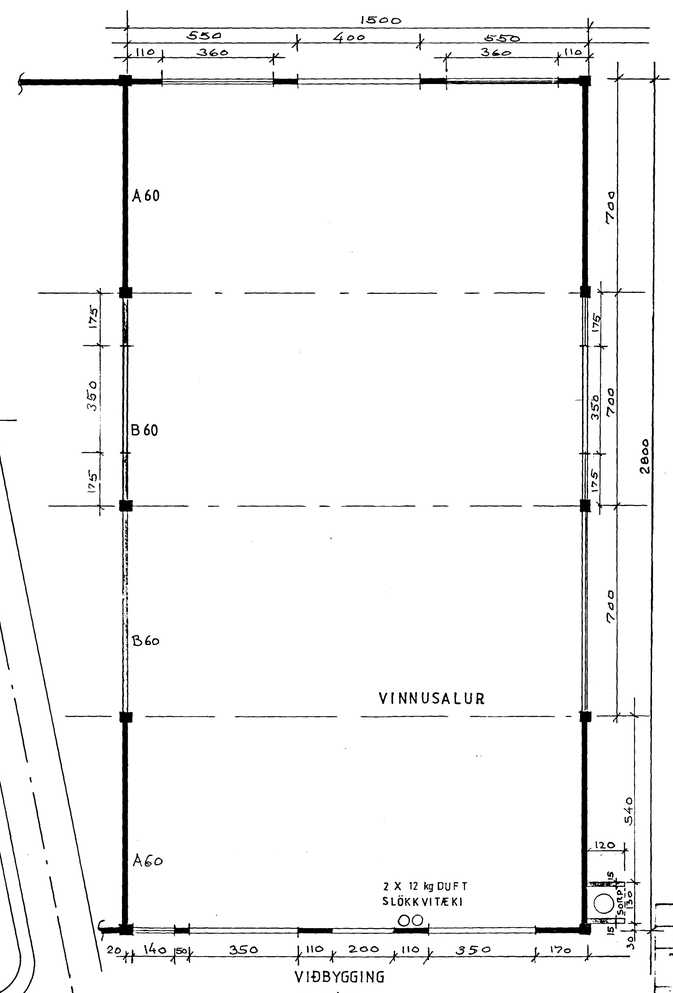

LÓÐ	13,01	3100 m²
	13.02	2799 –
		5899 m²
HÚS	13,01	840 m²
	13,02	420 –
		1260 m²
VIÐBYGGING		420 m²
		1680 m²
RÚMMÁL VIÐB.		2730 m³

UPPDRÁTTUR		GÆÐ
HANNAÐ JB	JÓN BERGSSON VERKFR. VERKFRÆÐISTOFNUN MYFL. SIGLUFJARÐAR & HAFNAR S 51974	BLA 1
TEIKNAÐ JB	SAMÞYKKT JB. EYRARTRÖÐ 13 02	MKV 1:100
FERMINGARÁ	VERK VIÐBYGGING	DAGS SEPT. '90

Samþykkt á fundi byggingarnefndar þ. 23/1 1991
BYGGINGAFULLTRÚINN Í HAFNARFIRÐI
Áskilið er samþykki Brunamálastofnunar ríkisins
Áskilið er samþykki heilbrigðisnefndar Hafnarfjarðar