
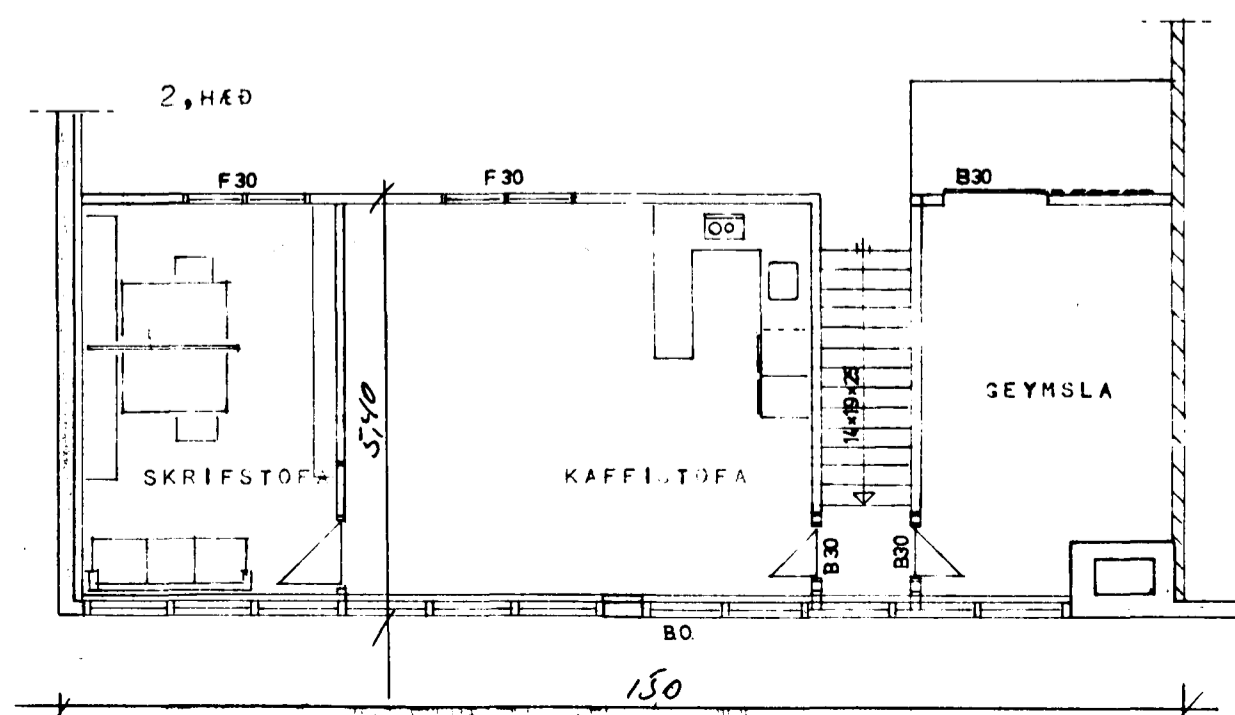


Samþykkt á fundi bygginga-
nefndar þ. 17/10 1990
BYGGINGAUFULLTRÚINN
HAFNARFIRÐI
Pjetur Jónsson

Áskilið er samþykkt heilbrigðisráðs hafnarfjarðar Áskilið er samþykkt Brunamálastofnanar stjórnar

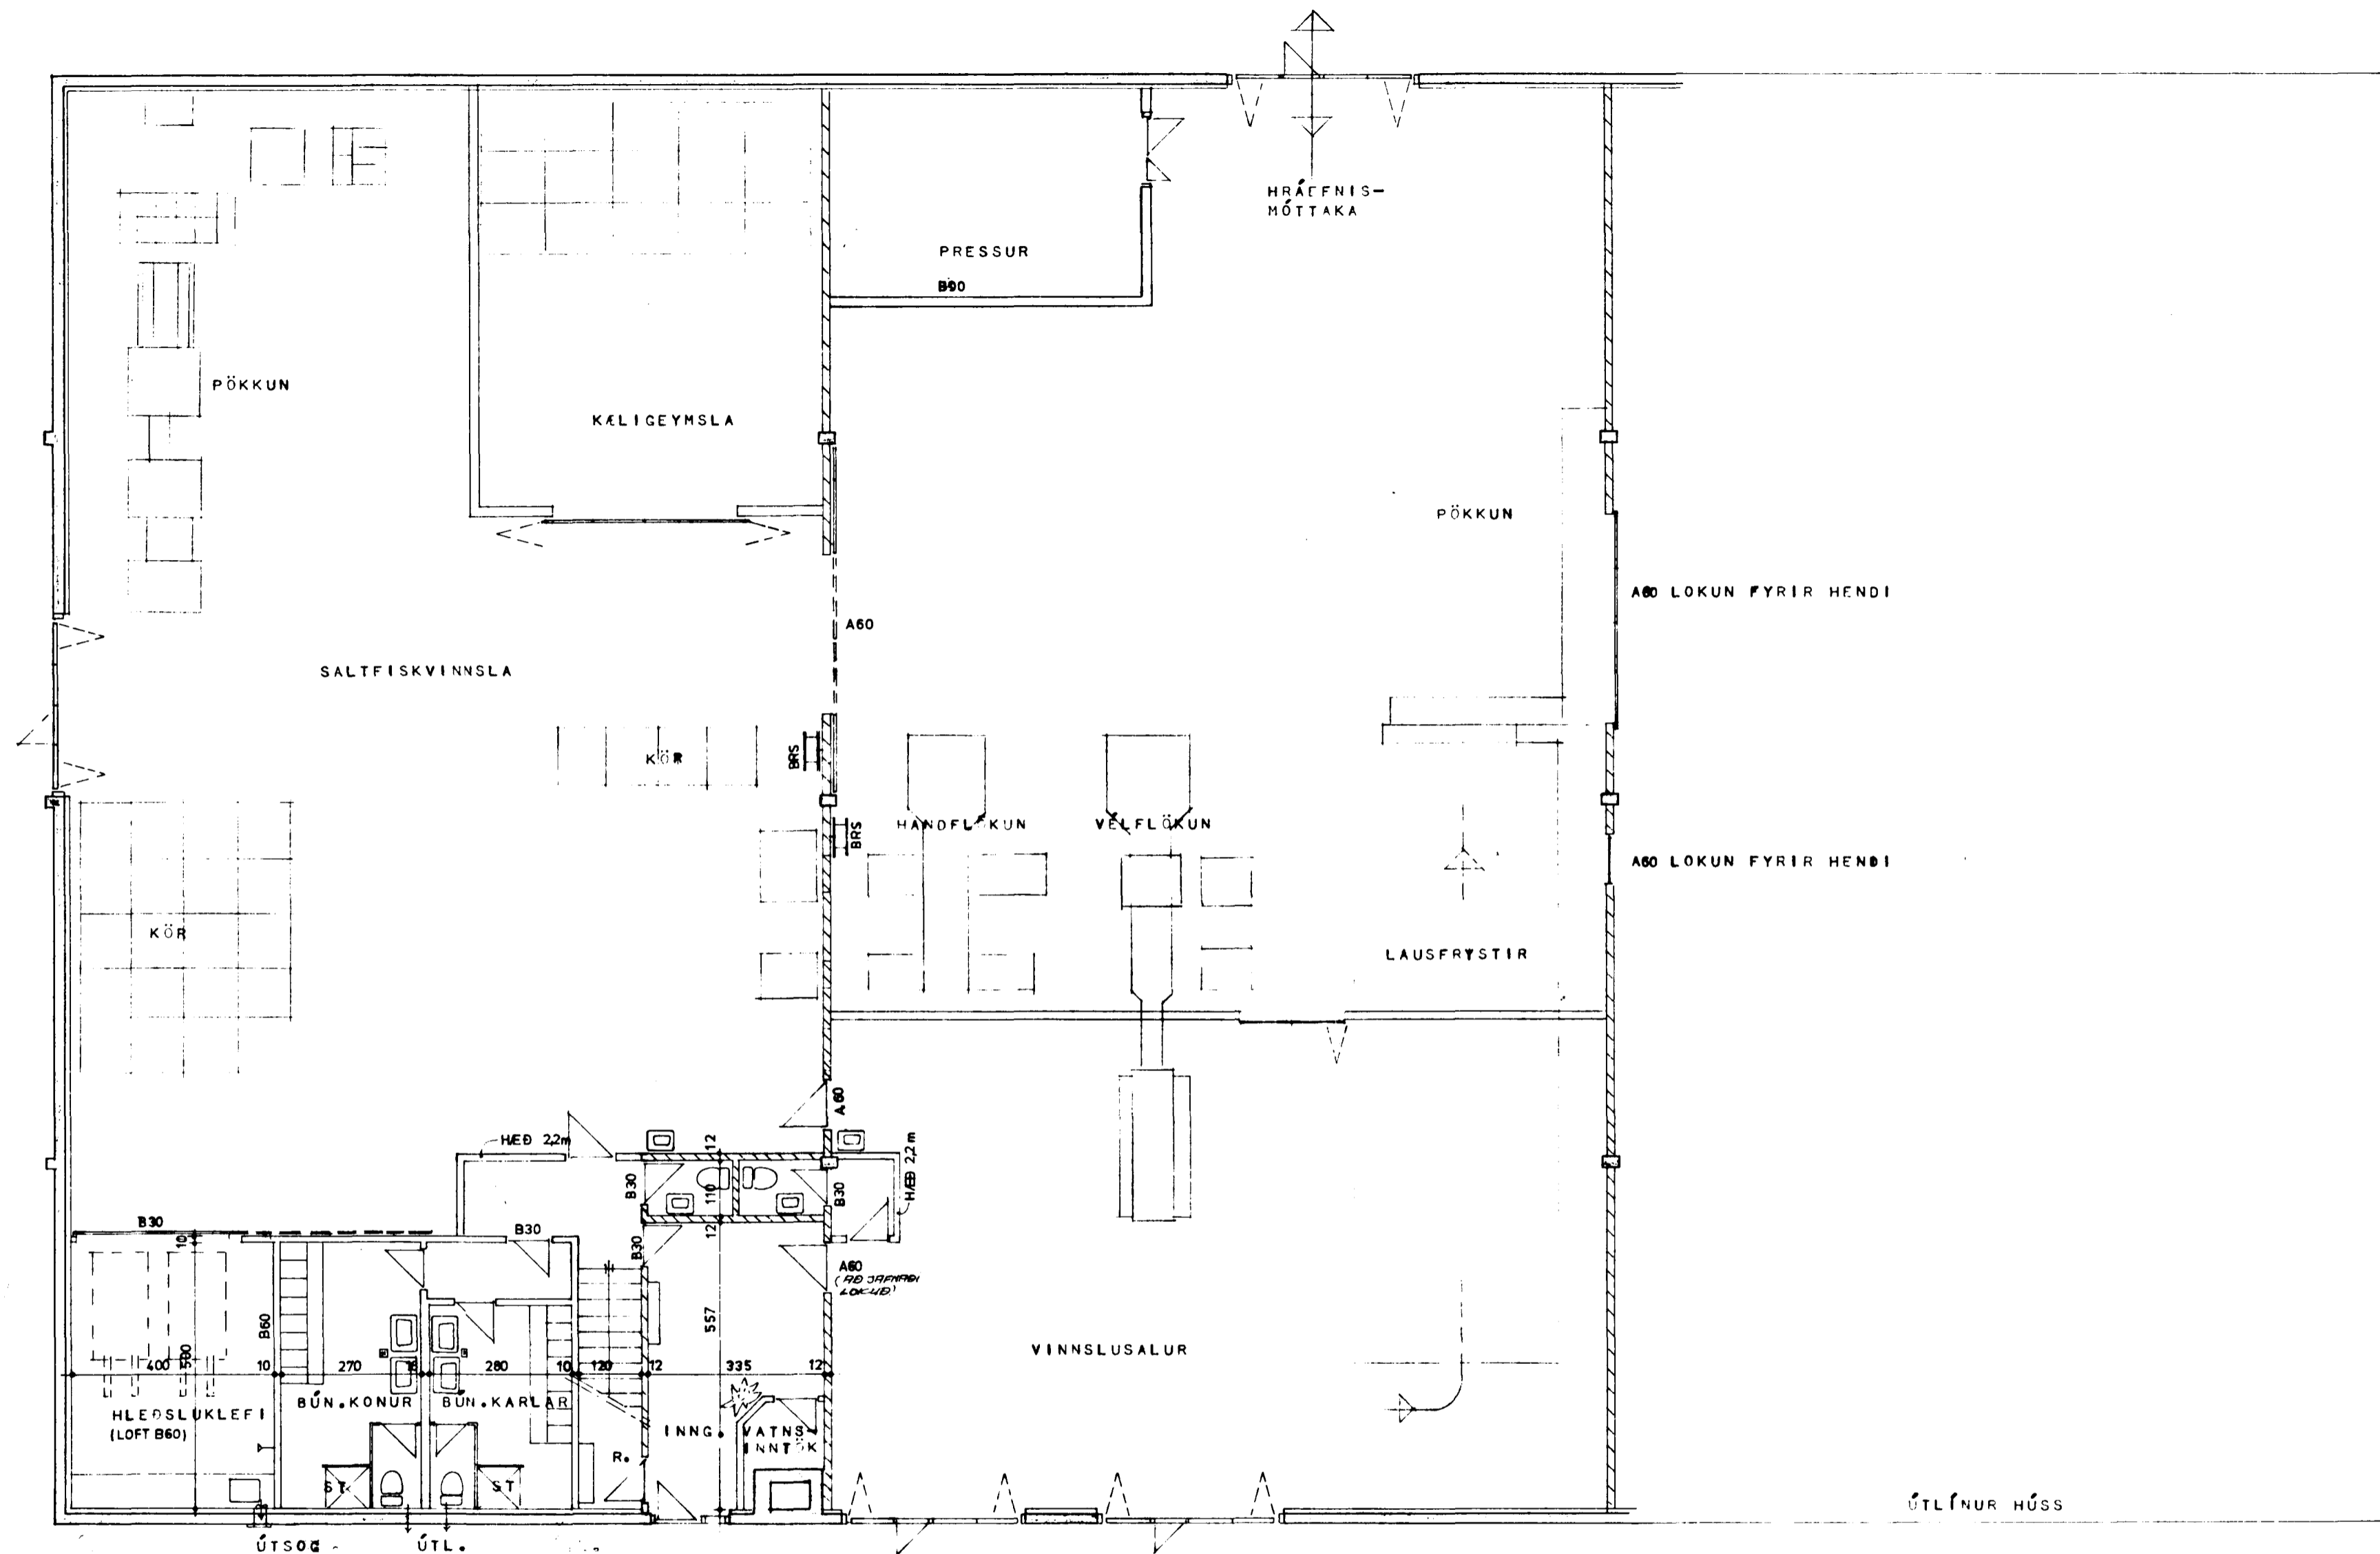

SKÝRINGAR:
VEGGIR 60 MILLILOFT B60. VEGGIR OG LOFT í
HLEDSLUKLEFA OG RAÐHAGNOKLEFA AUK ÞESS KLADD MED
13 MM GIPS PLÁTUM.
GLER í STAÐSMANNAADSTÖÐU ÚT í VINNUSAL, F-30
HURDIR í --- B-30

2H = 81.01 m²

BREYTT 28.9.90

Ósmundur Sveinsson FAI.

Pétur I. Guðmundsson MTF
Verkfræðistofa - Bergstaðastræti 13
101 Reykjavík - Sími 19940

VERKHEIT	EYRARTRÖÐ 13 - HAFNARFIRÐI	VERKFR.	
HEITITERN.	GRUNNMYND	DAGS.	28.9.90
		LIANNAÐ.	BS PG
		TERN.	PG
		KVAFDI.	1:100
		TEIKNIR.	1