


Samþykkt á fundi bygginga-
nefndar p. 6/10/1988

BYGGINGAFULLTRÚINN
I HAFNARFIRÐI

[Handwritten signature]

Áskilið er samþykki
Bygginga- og húsnæðisráðs HÍ

Áskilið er samþykki
Húsnæðisráðs HÍ

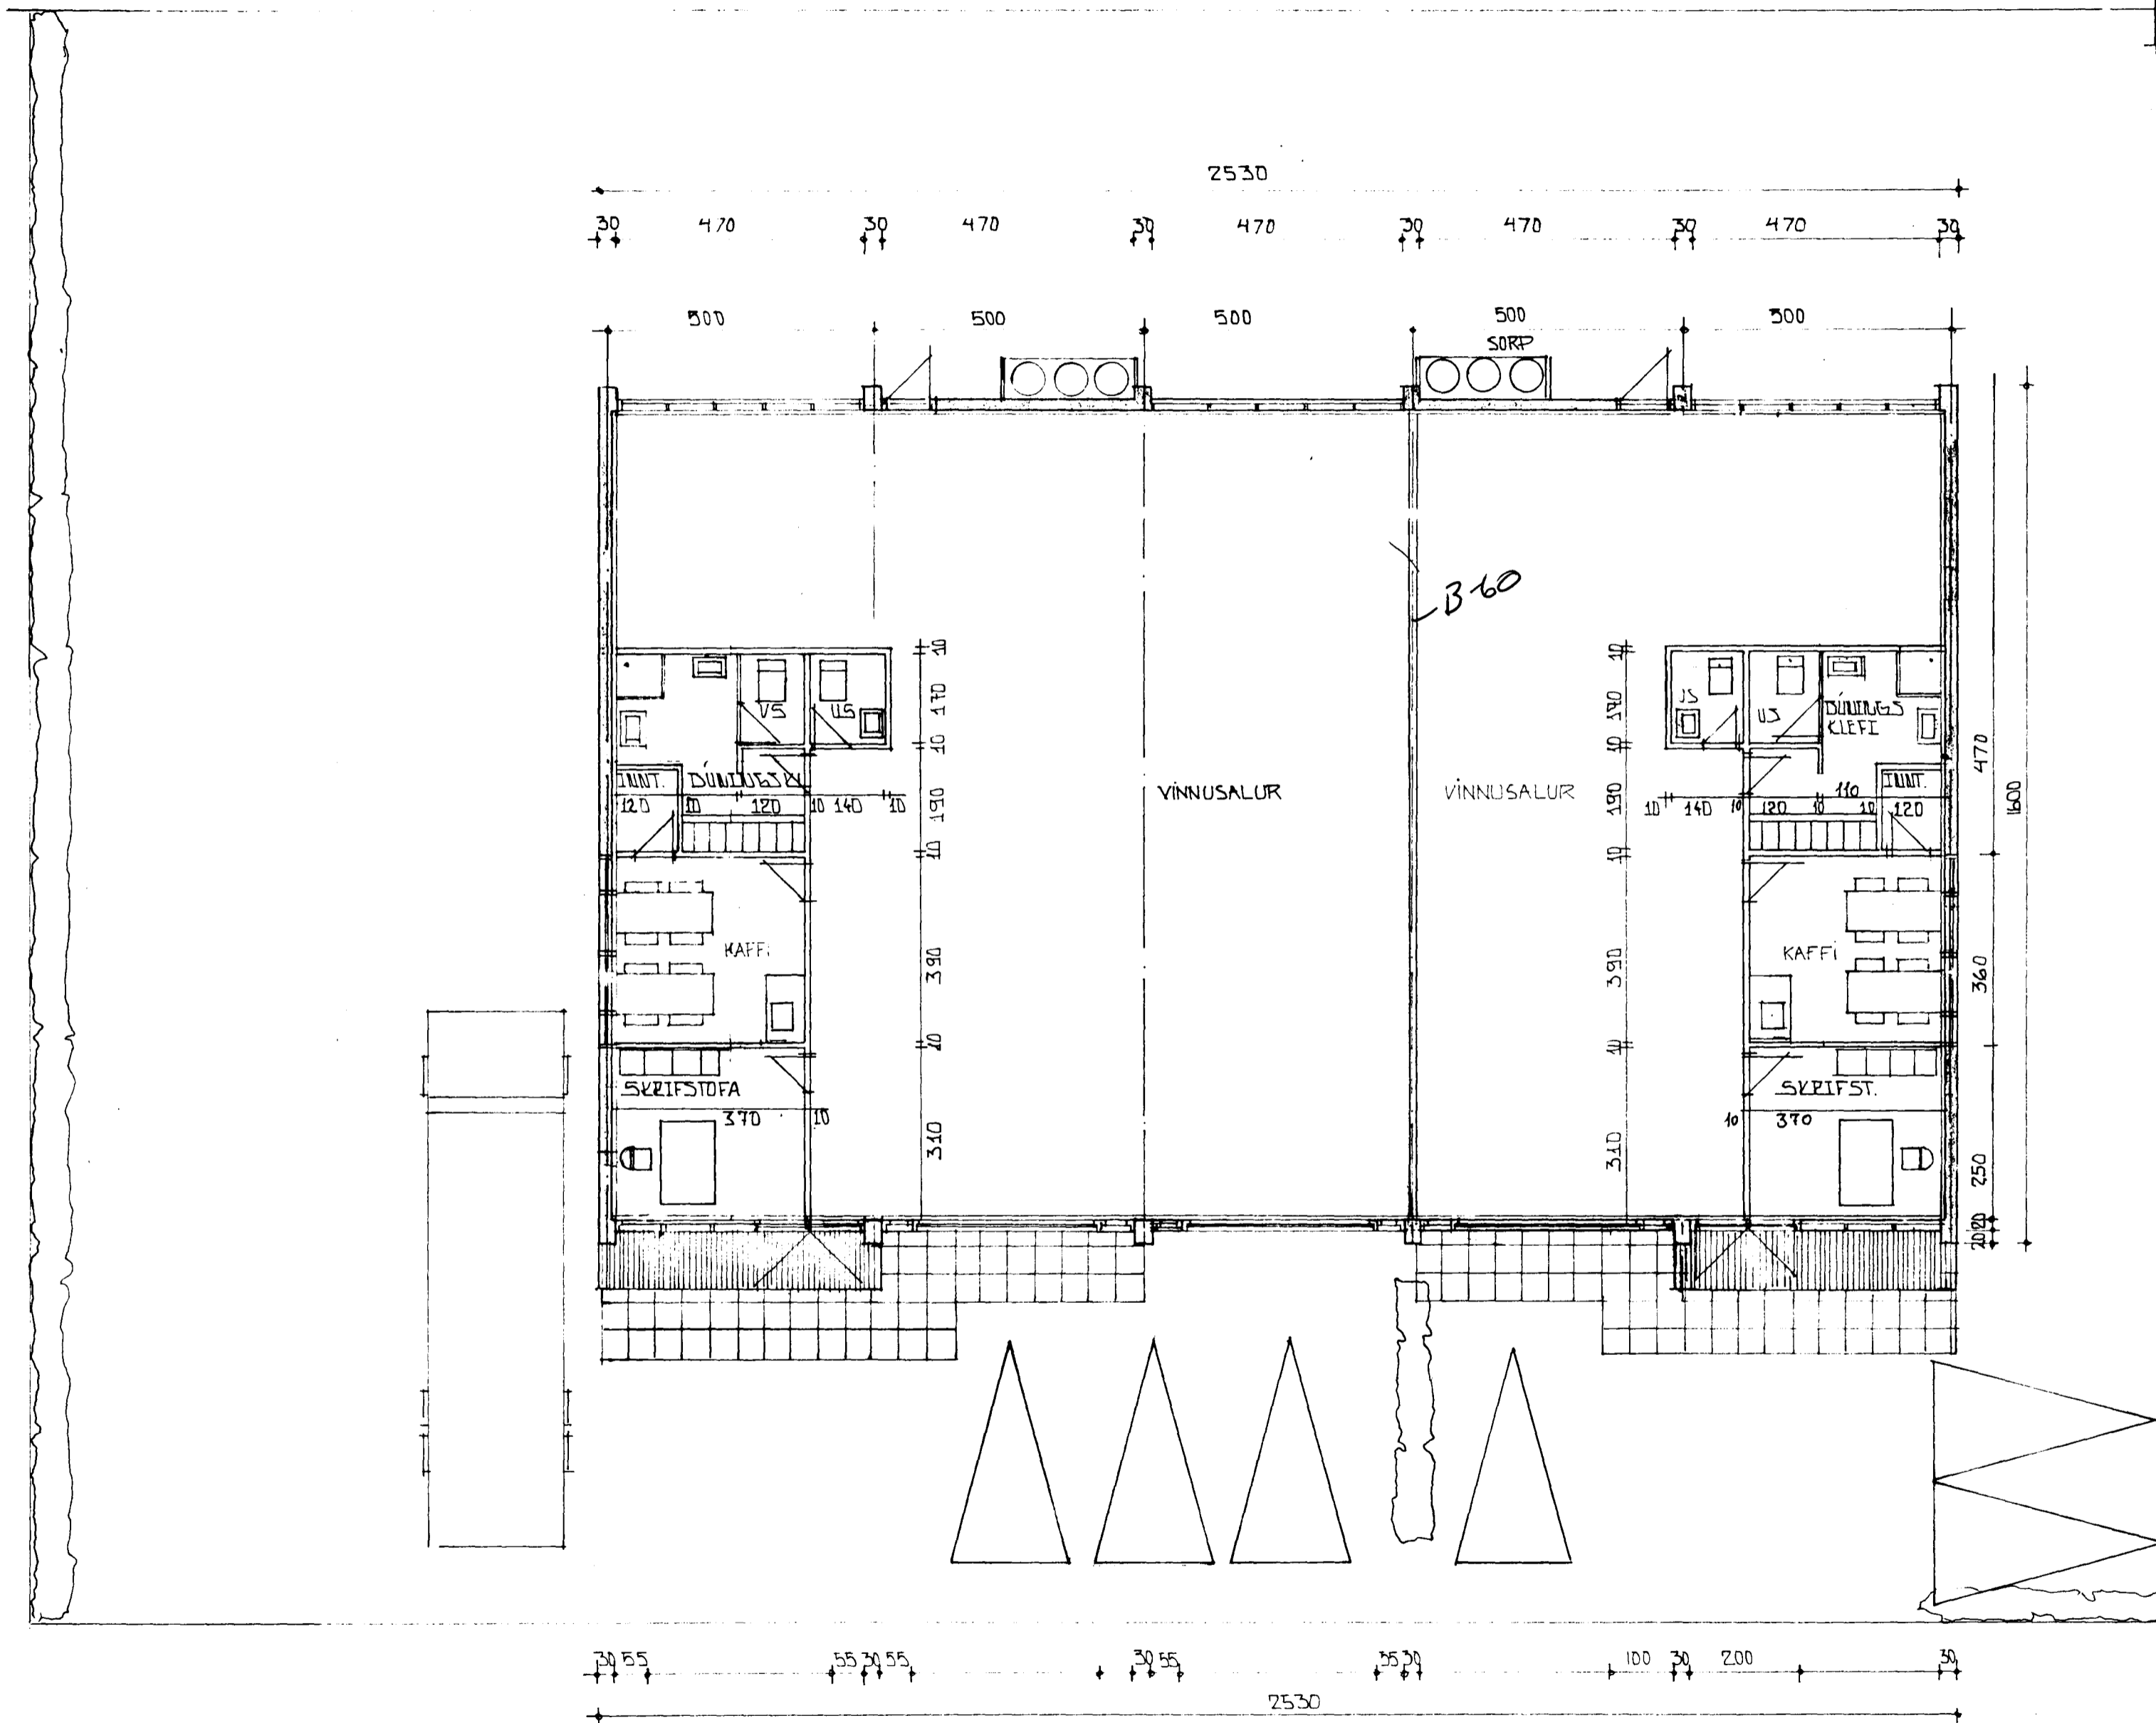

MARS 88 GUGGA A GAPLI BREVIT ST. ST. SEPT 88 INNRA SKIPULAGI BREVIT ST. ST.		
BREYTING A UTLITI OG GRUNNMYND NOV 87		
EYRARTRÖÐ 16 HAFNARF.	DAGS. MARS '85	TEIKN. NO. 1.
GRUNNMYND.	MÆLIKV. 1:100	
HRÖLFUR JONSSON FTFI HJALLASEL II R. S. 72528.		

467 5/12