

ALMENNT

HÉIR ERU Í HÆÐARKERFI REKJAVÍKUR.
TAKNAR HÆÐ 1400 M. Í SNIÐMYND
TAKNAR HÆÐ Á PLÖTU 1400 M. Í GRUNNMYND
JÄRNASTÆRÐIR ERU Í MM.
TIMBURÞVERMÁL ERU Í MM.
ÖNNUR ÖNEFND MÁL ERU Í CM.
MERKIT AÐ ÞYKKT PLÖTU (VEGGJAK) ER 16 CM.
Á GRUNNMYNDUM AF PLÖTUM ER SNIÐIÐ
TEKIÐ UNDIR ÞEIRRI PLÖTU SEM SÝNA Á.

TAKNAR STEYPUKIL

STEINSTEYPA

BRÖTPOLSFLÖKKUR STEYPU:

BYGGINGARHLUTAR	BRÖTPOLS- FLÖKKUR	FRAMKV. FLÖKKUR
	S 120	
	S 160	
	S 200	
ALLT BUREARVIRKI	S 250	B

* SSR. ÍST 10 TB
SÍSMÁL: 6 - 10 CM.
LOFTBLENDI: Í ALLA STEYPU SKAL BLANDA
LOFTBLENDI ÞANNIG AÐ LOFT-
INNIHALD VERDI 3.5 - 4.5 %
STEYPUVINNA: SJÁ ÍST 10 1 7

ÁLAGSFORSENDUR

LENFT ÁLAL Á GRUNN SKV. BYGGINGARREGLUGERÐ
GR. 7.1.8. SJÁ EINNIG BL.NR.

SNJÓÁLAG: KN/M²
NOTÁLAG SKV. ÍST 12.2
VINDÁLAG: KN/M²

JÄRNALÖGN


ALMENN ÁKVÆÐI OG STAÐSETNING SJÁ ÍST 10 1 6 1.

GERÐ OG MERKING JÄRNA:


- STÁL MERKT K ER KAMBSTÁL KS 40 MED SKRÍÐMÖRK
ØF = 4000 KP/CM²
- STÁL MERKT R ER SLÉTT STÁL MED SKRÍÐMÖRK
ØF = 2400 KP/CM²
- ← KAMBJÄRN Í NEÐRI BRÚN PLÖTU SYKRI
BRÚN VEGGJAK
- ← KAMBJÄRN Í EFRI BRÚN PLÖTU SINNRI
BRÚN VEGGJAK.
- ← EITT 10 MM KAMBJÄRN L = 600 CM Á HVERJA
20 CM Á SVÆÐI SEM PÍLAN NÆR YFIR.
- ← ENDI Á KAMBJÄRNI ÞEINN
- ← JÄRN BEYGIST SKEYTIENGD INN Í ADLIGJANDI
VEGG.
- ← GEFUR STEFNU JÄRNA SEM LEGGJAST NÆST
YFIRBORDI STEYPU (NEÐST).
- # MERKIR AÐ BIL MILLI JÄRNA SÉ DAFNT
Í BÄÐAR ÁTTIR.
- ← HÉK BEYGIST ANNAÐ HVERT JÄRN UPP Í
EFRI BRÚN PLÖTU.

UM BENDISTÁL ALMENNT SJÁ ÍST 10.1.3.

TENGING JÄRNAGRINDA

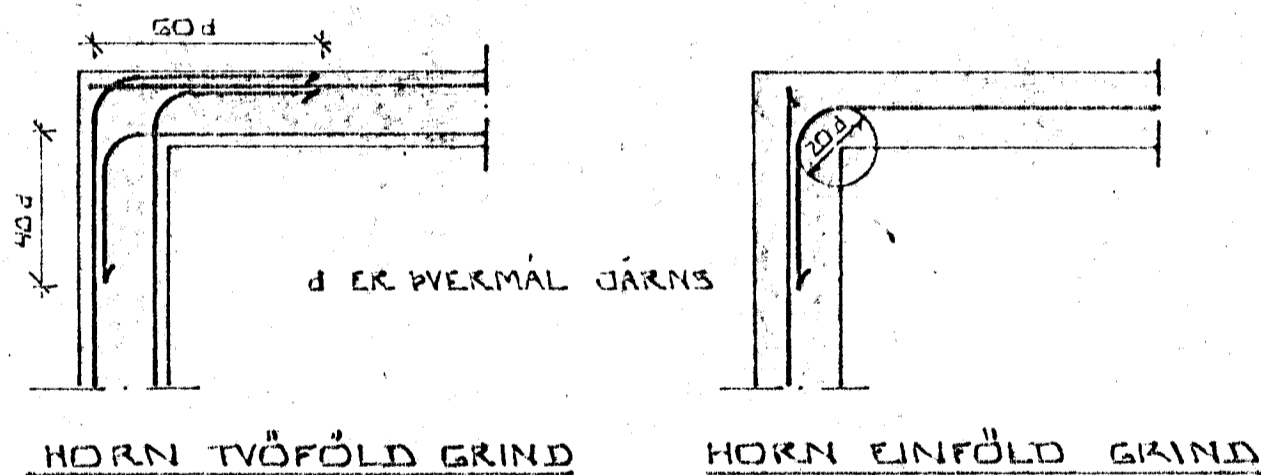


HORN TVÖFÖLD GRIND HORN EINFÖLD GRIND

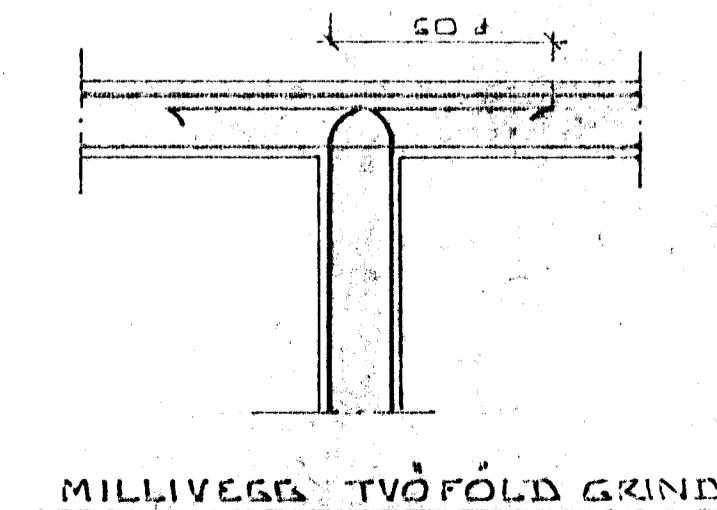

MILLIVEGG TVÖFÖLD GRIND

BEYGING JÄRNA:

GJAFDIR: STJF EDA KS 40S

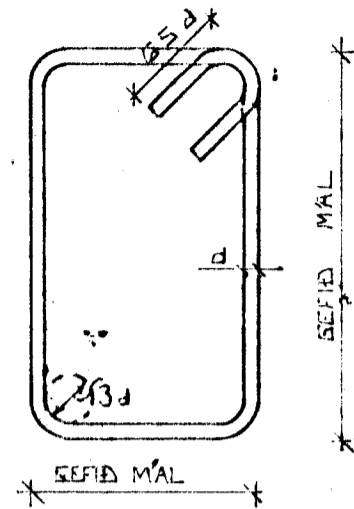

SJÁ EINNIG ÍST 10 1 6 2



SKEYTIENGD JÄRNA

Í PLÖTUM OG VEGGJUM SKAL EKKI SKEYTA
MEIKA. EN FJÓRÐA HVERT JÄRN Í SAMA
ÞVERSNÍÐI NEMA ANNAÐ SÉ SÝNT Á
TEIKNINGU.
SBR. ÍST 10 1 6 3 2 SKAL SKEYTIENGD
VIÐ VÍXILLAGNINGU VEKA 40·d (d = ÞVERMÁL
STANGAR)

	EDA	8	10	12	16	20
ÞVERMÁL STANGAR	MM					
SKEYTIENGD	CM	32	40	43	54	80

SJÁ EINNIG ÍST 10 1 6 3.

SÉ ANNAÐ EKKI TEKIB FRAM KOMI 2K10
Í KRINGUM DYRA OG GLUGGA ÖP ER NÁI
50 CM. ÚT FYRIR ÖPIÐ.

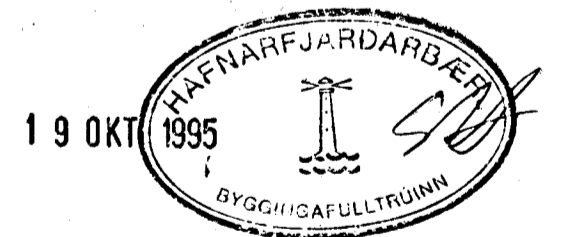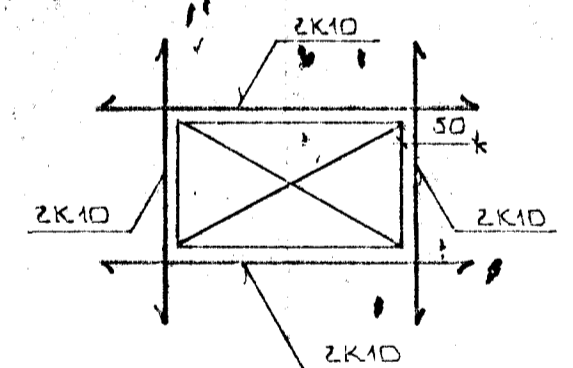

ATH	22/10/95	Vantar spjald. Sjá gjafdir.
BR.NR.	DAGS	EDLI BREVTINGAR
EYKARTRÖÐ 18 HAFNARFIRÐI		SIGN. DAGS OKT '95
ALMENNAR SKÝRINGAR; BURDARVIRKI.		HANNAÐ
MELIKV.	SIGURÐUR ÞORLEIFSSON	TEKNAÐ
STRANDGÖTU 11 HAFNARFIRÐI	SÍMI 54731	VERK NR. 9553
		BLA.NR. 1-01