



SPEKKUR BOLTAST Á VEGG
MEÐ 12MM MÚRBOLTUM 1/2 80.

GRUNNMÝND 1:50


Í ÚTBÚÍU ÚTVEGGJA KOMI EINFÖLD
GRIND.
LÁRETT K10% 20.
LÓÐRETT K10% 30.
NEMA ANNAD SÉ TEKID FRAM.

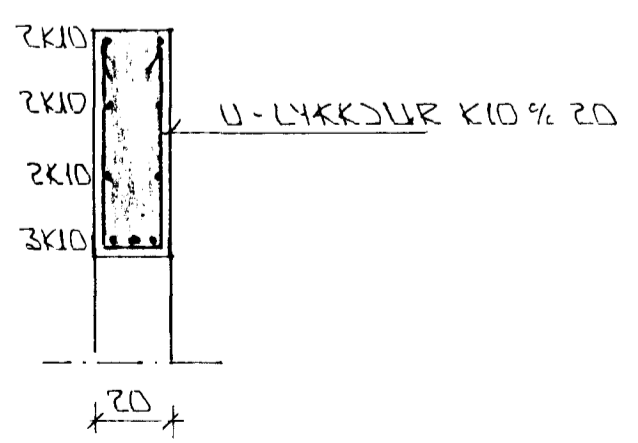

SNID 5 x 1:20

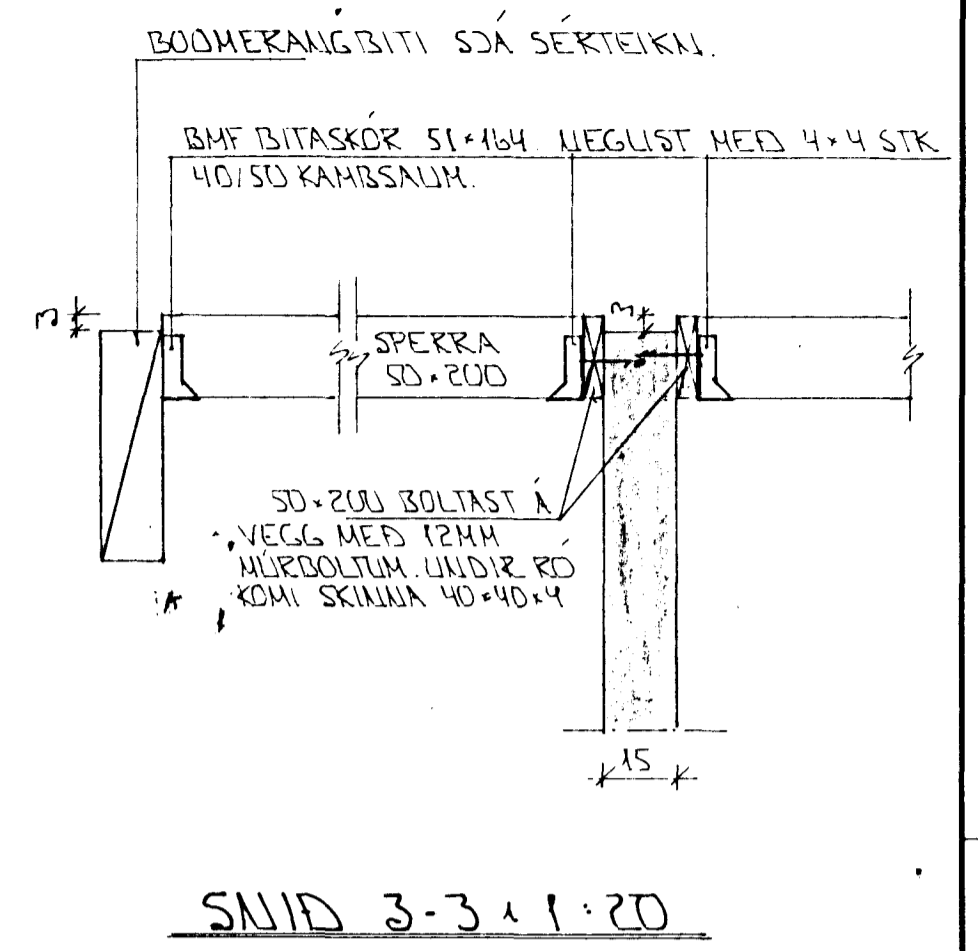

SNID 3-3 x 1:20

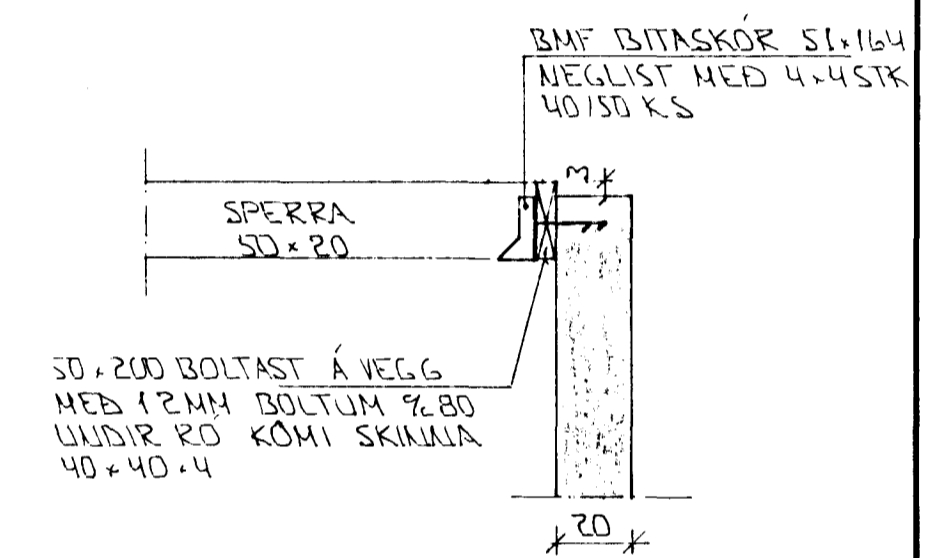

SNID 4 x 1:20

Byggingarritið Hagarfarðar
Algreitt þann
20 MARS 1998
Sigurbjartur Halldórsson

BR.	DAGS.	EDLI BR.	SIGN.
-----	-------	----------	-------

EYRARTRÖÐ 18
HAFNARFIRÐI

BENDING VEGGJA 2. HEDAR
ÞAKVIRKI - SNID

MKV x 1:50 x 1:20
DAGS. OKT '95
VERK NR. 9553
TEIKN NR. 1-04
HANNAD *GH* *GH*
TEIKNAD *GH*
YFIRFARIÐ

SKÝRINGAR

ALMENNAR SKÝRINGAR SJÁ DL. NR. 1-01.
SÚLLUR S1 OG S2 SJÁ DL. NR. 1-03.
SÉRT. BITA SJÁ DL. NR. 1-05.

TÆKNIÞJÓNUSTA
SIGURDAR ÞORLEIFSSONAR HF