



GRUNNMYND 1:50

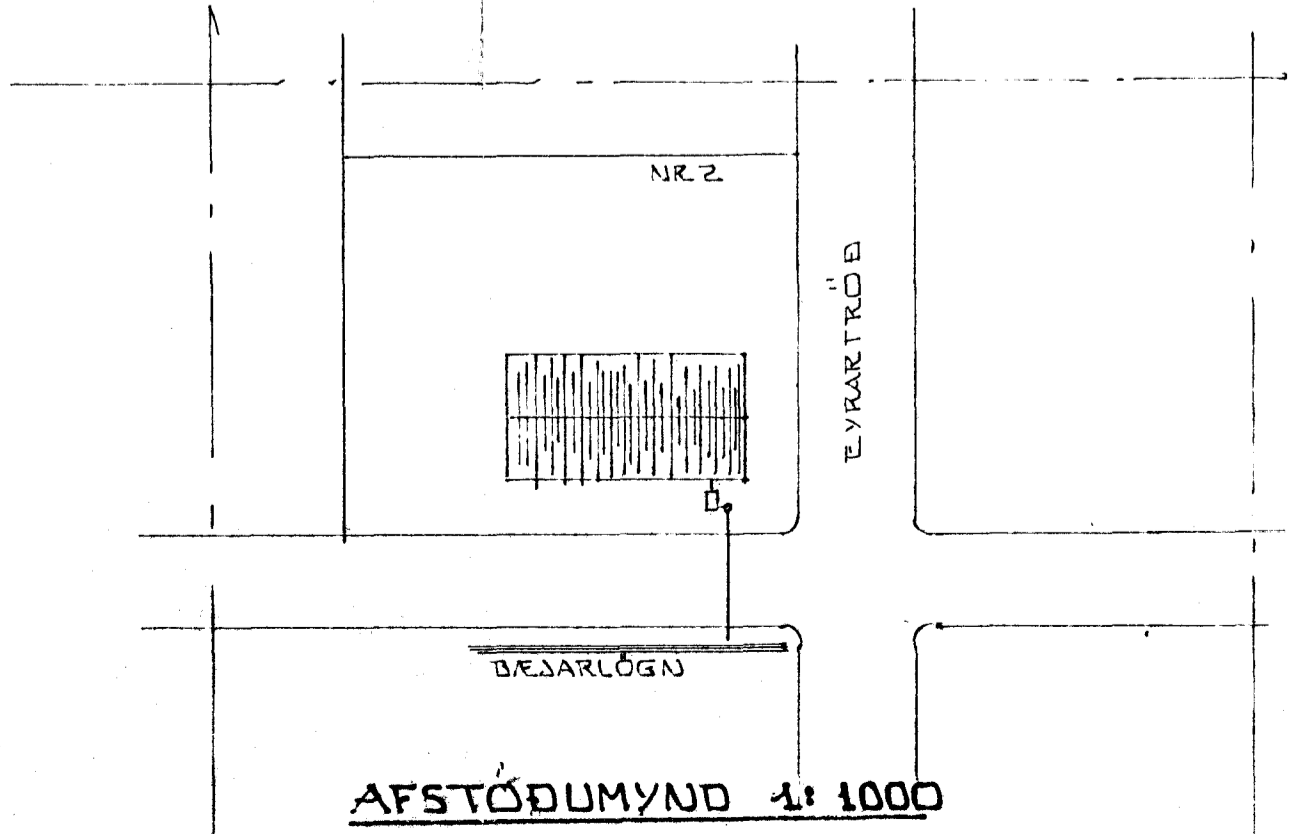

SKÝRINGAR
 ALLAR LAGNIR OG LAGNAEFNI SKAL VERA Í SAMRÆMI
 REGLUGERÐIR OG ISLENSKA STADLA
 LAGNIR OG SOÐJUN SKAL MIBA VÍÐ AUBVELD SKILYRÐI

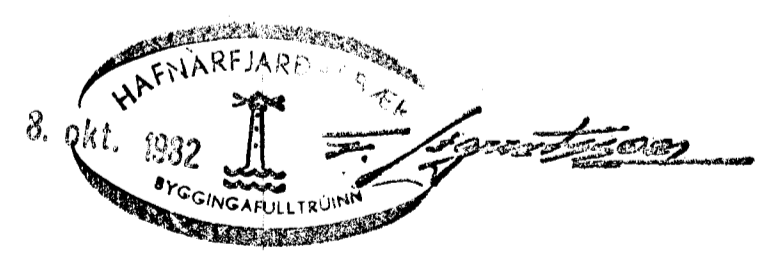

LÖGJÓ YFIR GÖTU SKAL VERA Í
 ANK 120 M DYPI Í GÖTU

BREYTINGAR: 12.07.82. FE. 07.10.82. GD	
EYRARTRÖÐ 2	HAFNARFIRÐI
GRUNNLAGNIR-GRUNNMYND	
MELIKV. 1:50 A 1: 00	DAGS 8.2.82
SIGURÐUR ÞORLEIFSSON TEKNIFRÉÐINGUR E.T.F.I.	REIKN. <i>[Signature]</i>
STRANDGÖTU 11 HAFNARFIRÐI 5IMI 54751	TEIKNJ. NR. <i>[Signature]</i>