


Samþykkt þann
 25 OCT 2012
 Byggingafulltrúinn í Hafnarfirði
 F.h. Sigurður Steinar Jónsson

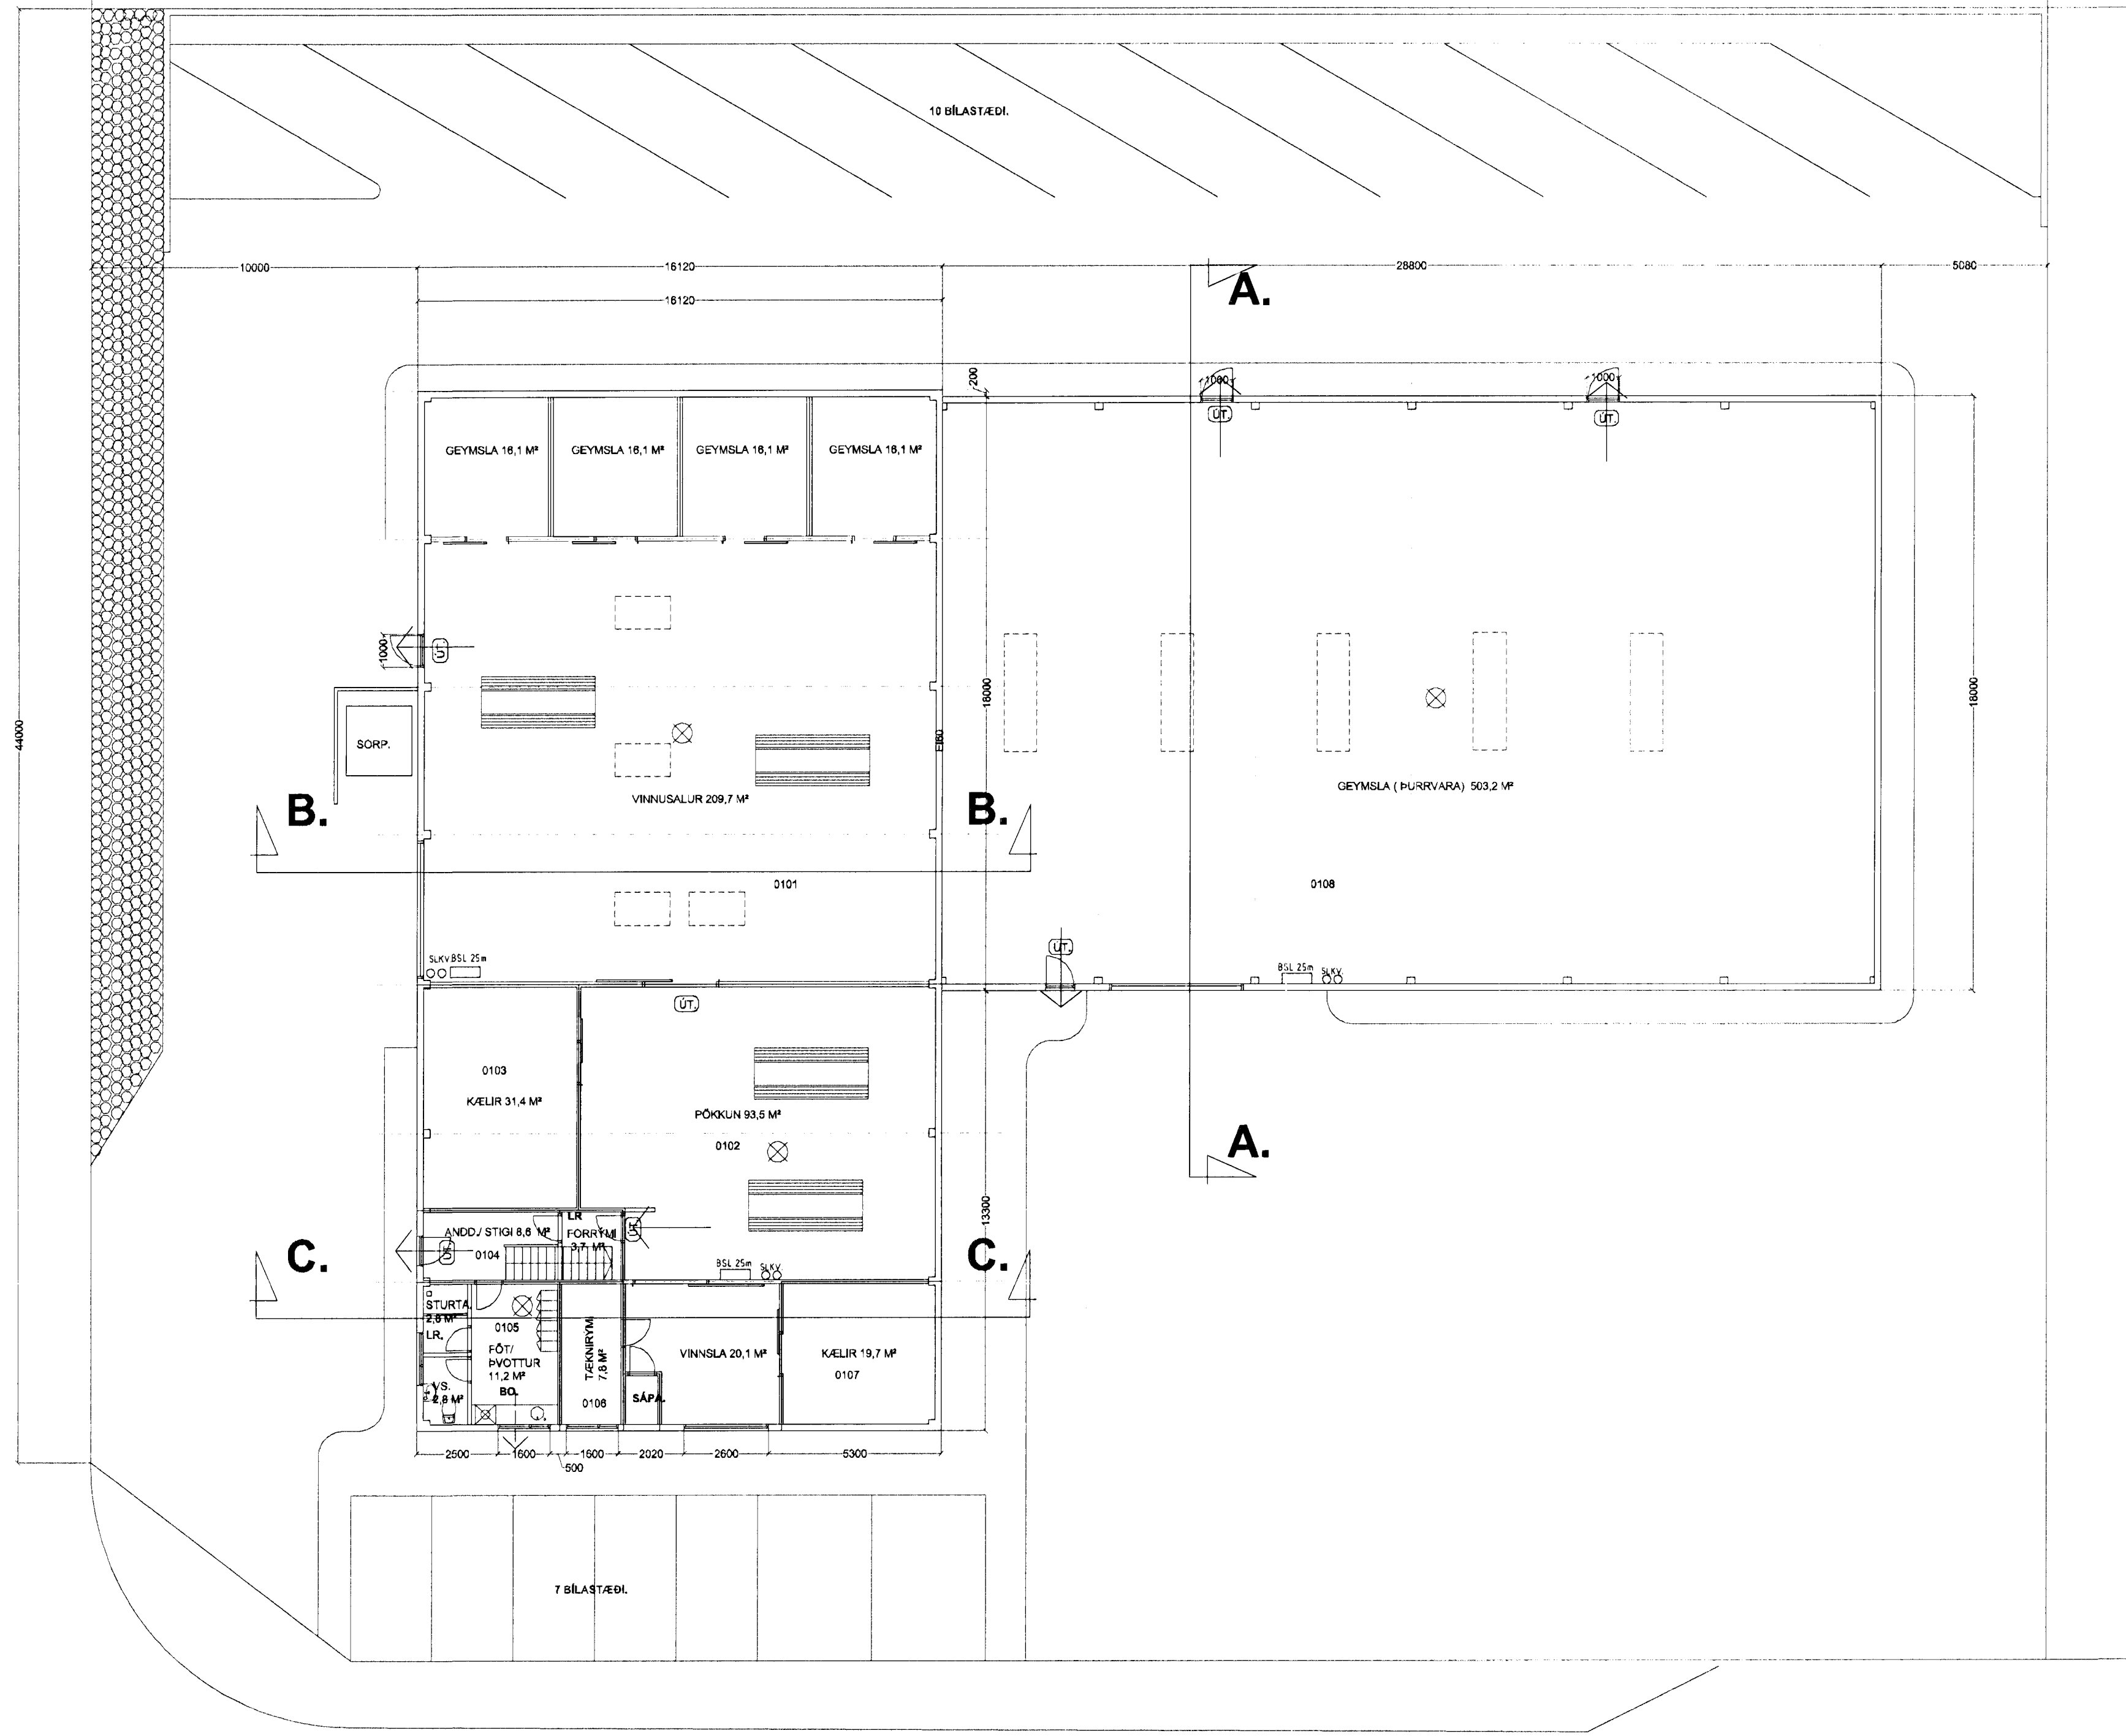

GRUNNMYND 1 HÆÐ. M. 1:100.

EYRARTRÖÐ 2 HAFNARFIRÐI.

Sigurður Þorvarðarson byggingafræðingur bfi.
 Telknistofan Strandgötu 11 220 Hafnarfirði.
 STH. telknistofan ehf. kt. 510298-2769. Kt. aðalhönnuðar: 141260-4169.
 Sími: 565 1510. Netfang: telknistofan@simnet.is

| | |
|------------------|------------------------------|
| Skýringar: | Aðaluppdráttur. |
| Tekning: | Grunnmynd 1. hæðar. |
| Mælikvarði: | 1:100. |
| Undirskrift: | 19/10 12 <i>[Signature]</i> |
| Blað nr: 1 af 4. | Dagsetning: 20 febrúar 2012. |