


DAGS:	NR:	BREYTINGAR:	SAMÞYKKT:

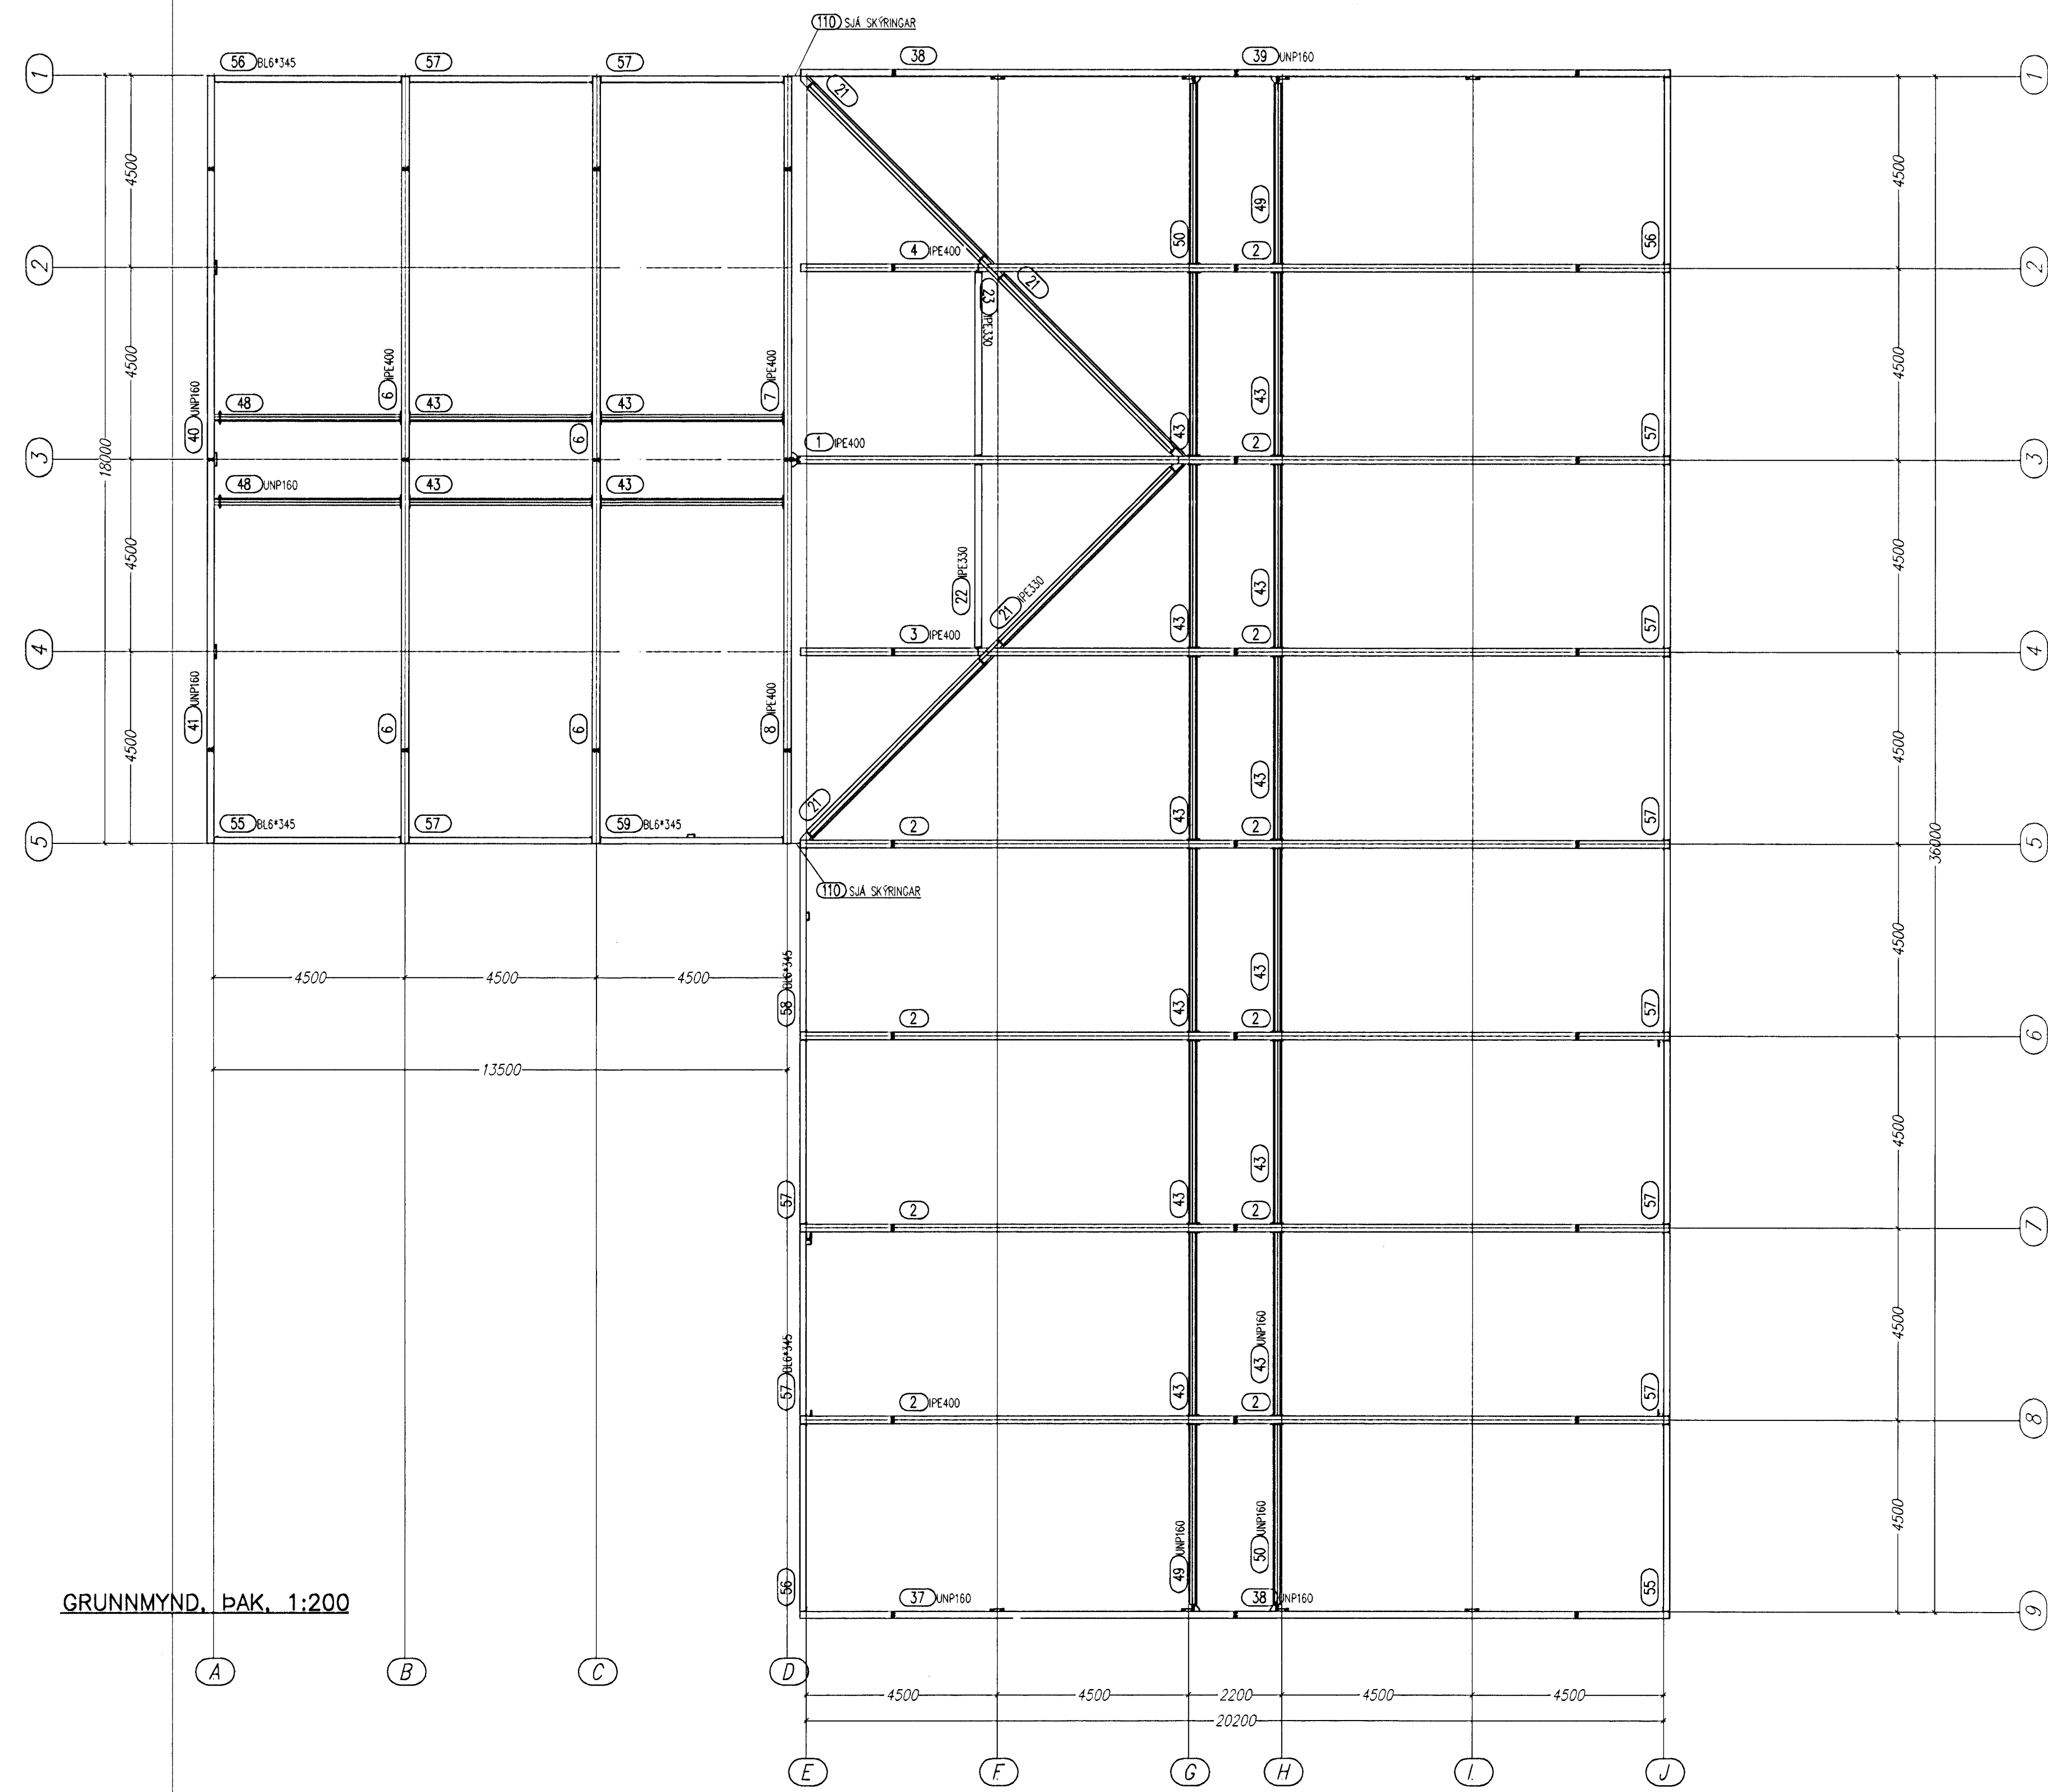

GRUNNMYND, ÞAK, 1:200

SKÝRINGAR SJÁ TEIKN. NR. 201

Samþykkt þann
14. DES. 2004
Byggingafræðingur / Hálfarfræðingur
E. Sigurbjartur Halldórsson

VERKFRÆÐIÞJÓNUSTAN EHF

GARÐATORG 7 · 210 GARDABER, SÍMI: 544 8600 · FAX: 544 8601 · GSM: 862 8606, 694 3036 · NETFANG: jong@nertill.is

HEITI VERKS: EYRARTRÖÐ 2a HAFNARFJÖRDUR	VERKNÖMUR: 00.041	DAGS: 05.12.00	TEIKNINGNÖMUR: 202
FYRIRSOÐN: STÁLGRIND GRUNNMYND, ÞAK	HÓSAÐERD: STÁLGR.HÚS	GETIÐSLUNN: 202	ÓTGÆFA: B1
TEIKNAD: RMJ	YFIRFARID: <i>JG/HH</i>	SAMÞYKKT: Jón Guðmundsson 280255-4329	MÆLIKVI: 1:200
HANNAD: <i>JG/HH</i>	MÆLT: <i>JG/HH</i>	SAMÞYKKT: <i>Jonsson</i>	

