


DAGS:	NR:	BREYTINGAR:	SAMÞYKKT:

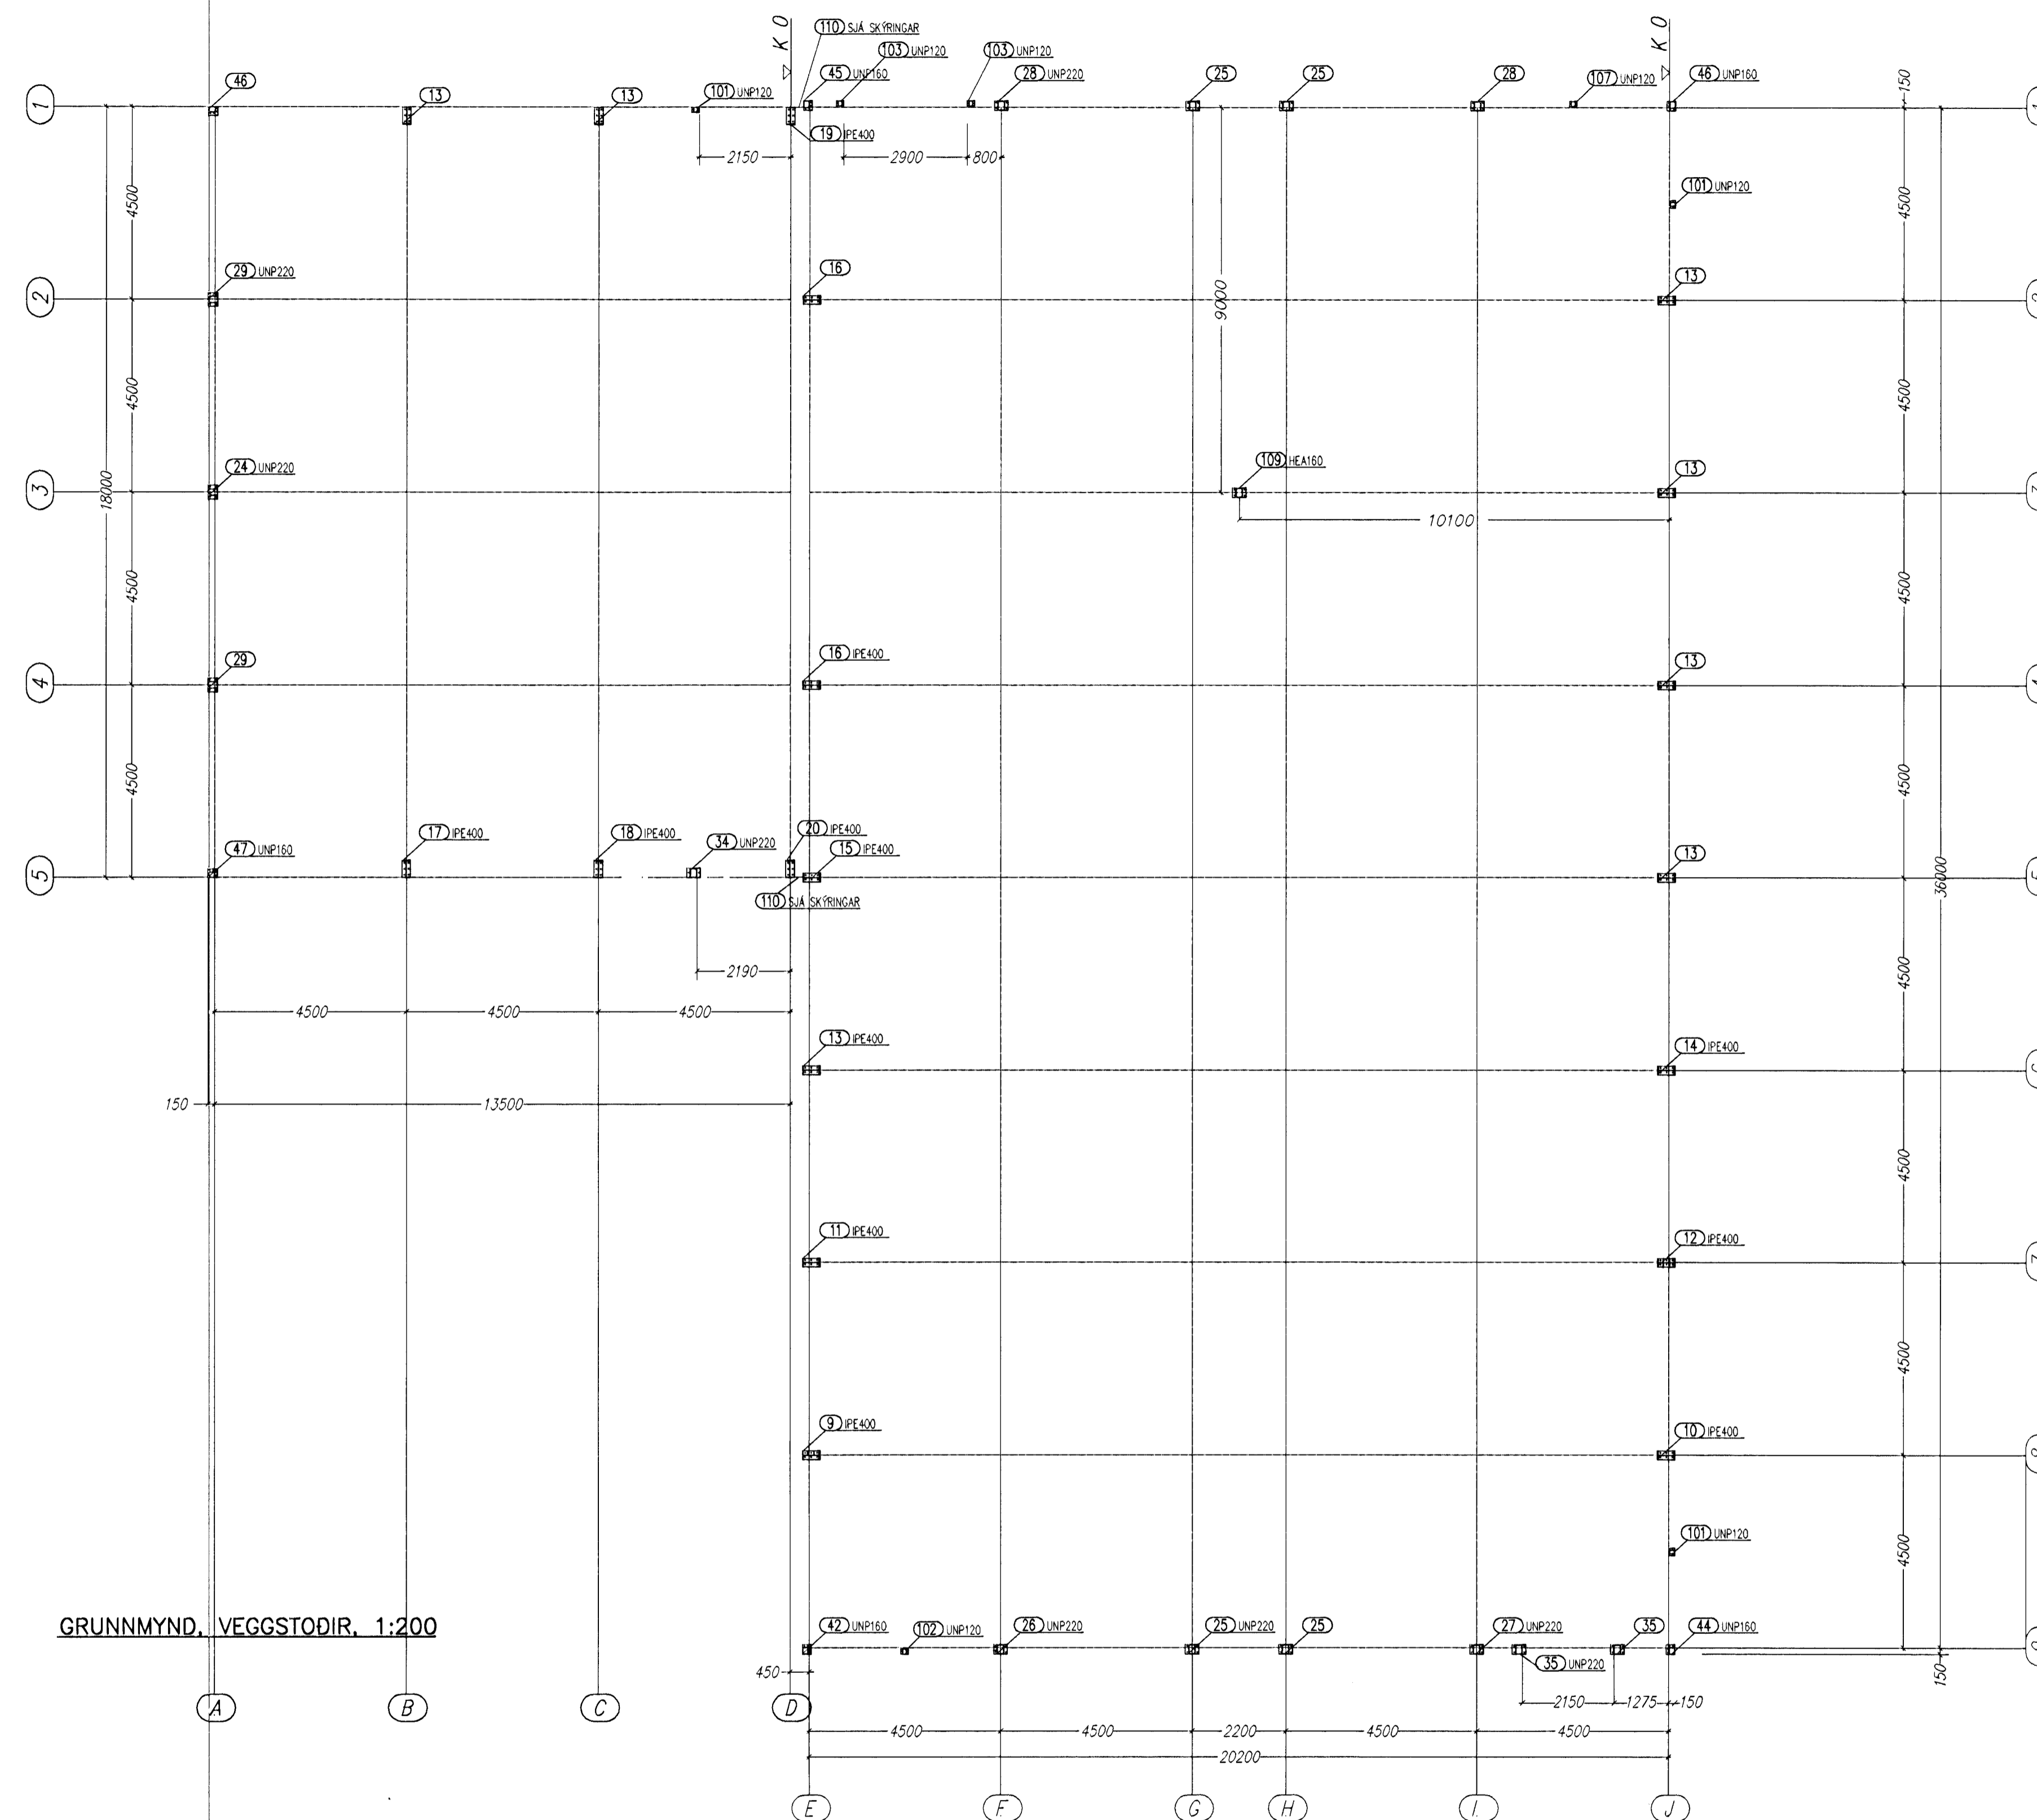

**SKÝRINGAR:**

**ÁLAGSFORSENDUR:**  
 EIGID ÁLAG OG NOTÁLAG ER REIKNAD SAMKVEMT ÍST 12 (DS 410 : 1982)  
 VINDÁLAG ER REIKNAD SAMKVEMT ÍST 12. ÁSTREYMISPRÝSTINGUR ER  
 REIKNADUR ÓT MIDAD VÍD ADSTÆÐUR 1. GRUNNGILDI:  $q=1.4 \text{ KN/m}^2$   
 SNJÓÁLAG ER REIKNAD SAMKVEMT ÍST 12. GRUNNGILDI SNJÓÁLAGS ER MIDAD  
 VÍD SVÆÐI 1,  $s=1.0 \text{ KN/m}^2$

**SUDA:**  
 FLOKKUR: WC  
 MINNSTÁ SUDA  $a=4\text{mm}$ . NEMA ANNAD SÉ TEKID FRAM

**STÁLGEÐI:**  
 BURÐUR: ST37  
 BOLTAR : m 8.8, NEMA ANNAD SÉ TEKID FRAM

(110) : EFTIR AD STÁLGRIND HEFUR VERID REIST SKAL  
 SJÓÐA PLÖTU (100x210x10) Á MILLI STODA HÆÐ 4300

GRUNNMYND, VEGGSTOÐIR, 1:200

Samþykkt þann  
 14 DES. 2000  
 Byggingafráttir og Hafnarfjörður  
 E. Sigurbjartur Hafnársson

VERKFRÆÐIÞJÓNUSTAN EHF

GARÐATORG 7, 210 GARÐABER, SIMI: 544 8600 · FAX: 544 8601 · GSM: 862 8606, 694 3036 · NETFANG: jona@snertill.is

HEITI VERKS:	VERKNUMER:	DAGS:	TEIKNINGUR:
<b>EYRARTRÖÐ 2a</b>	<b>00.041</b>	05.12.00	<b>201</b>
GRUNNMYND, VEGGSTOÐIR OG SKÝRINGAR	HÚSAGERÐ:	GEIÐSLUNUR:	
	STÁLGR.HÚS	201	
FYRIRSOÐN:	SAMÞYKKT:	ÓTGÁFA:	
STÁLGRIND	Jón Guðmundsson	<b>B1</b>	
GRUNNMYND, VEGGSTOÐIR OG SKÝRINGAR	280255-4329	MÆLIKV:	1:200
TEIKNAD: RMJ	YFIRFARID:	SAMÞYKKT:	
MANNAÐ: 16/H.H.	MÆLT: 16/H.H.		

