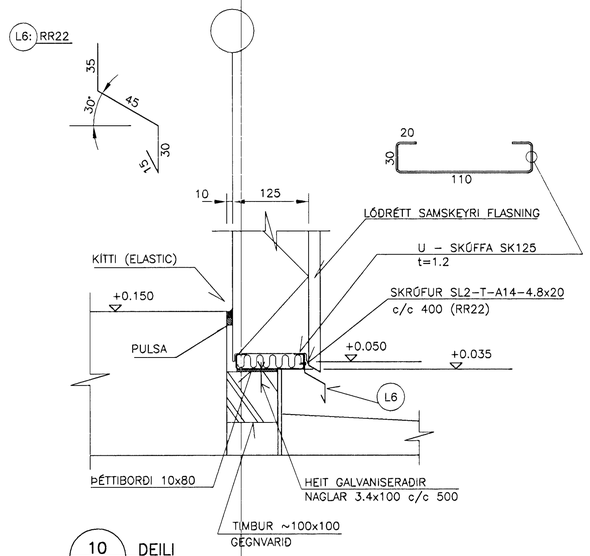

10 / 210|212 DEILI
1:5

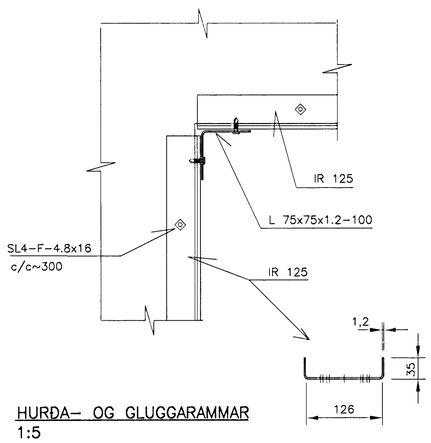

HURÐA– OG GLUGGARAMMAR
1:5

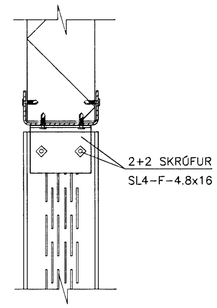

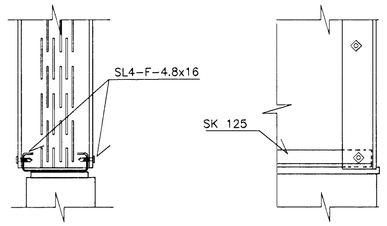

DAGS:	NR:	BREYTINGAR:	SAMÞYKKT

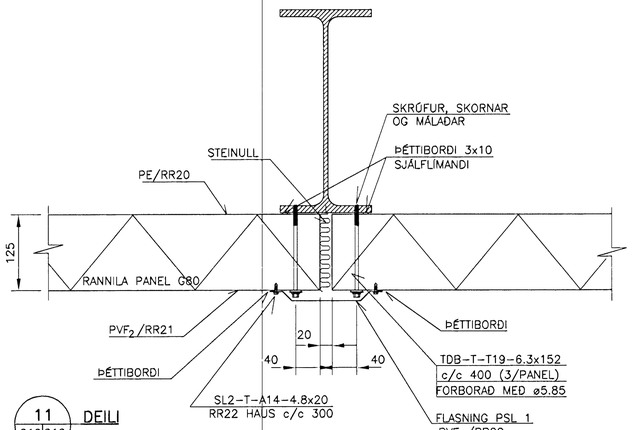

11 / 210|212 DEILI
1:5

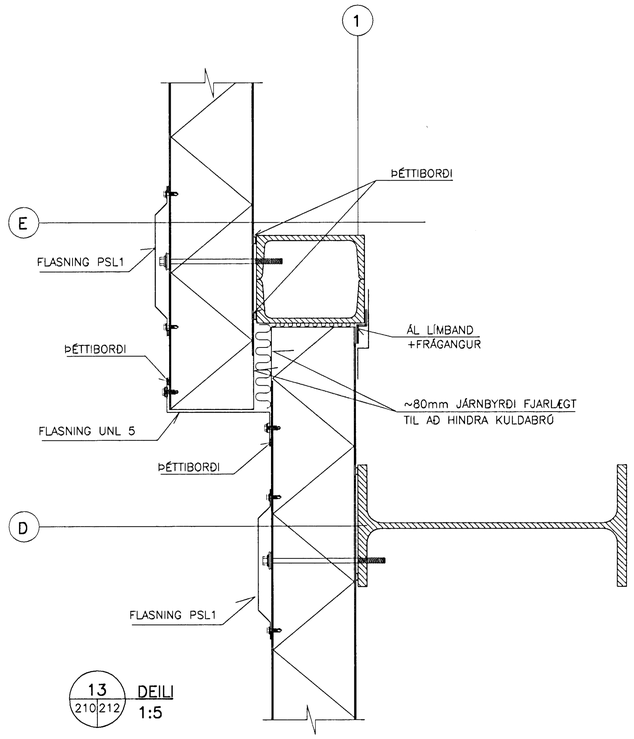

13 / 210|212 DEILI
1:5

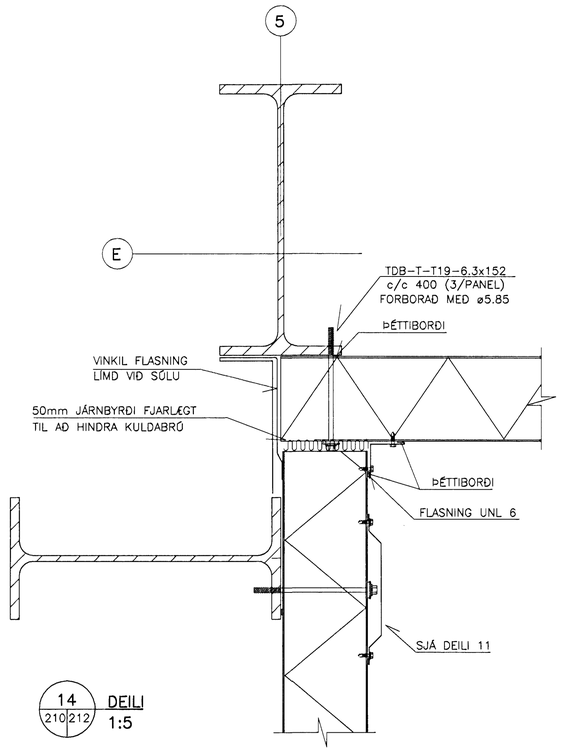

14 / 210|212 DEILI
1:5

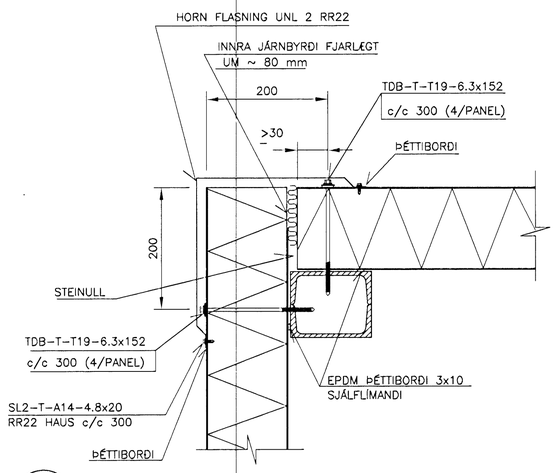

12 / 210|212 SNIÐ
1:5

0 100 200 300 400 500
1:5 mm

PÉTUR ÖRN BJÖRNSSON ARKITEKT FAÍ
Kennitala 100455–3159
TEIKNISTOFA TÚNGÖTU 14, 101 RVK
VS. 551 0160 HS. 551 0101

TEGUND VERKS
FRÁGANGSDEILI

Samþykkt þann 21 DES. 2000
Byggingafulltrúinn í Hafnarfirði
F.h. Sigurbjartur Halldórsson

VERKFRÆÐIÞJÓNUSTAN EHF
GARÐATORG 7 · 210 GARÐABÆR. SÍMI: 544 8600 · FAX: 544 8601 · GSM: 862 8606, 694 3036 · NETFANG: jong@snertill.is

HEITI VERKS: EYRARTRÖÐ 2a HAFNARFJÖRÐUR	VERKNÚMER: 00.041	DAGS: 19.12.00	TEIKNINGAMER: 212
	HÚSAGERÐ: STÁLGR.HÚS	GEYMSLUNR: 210–12	
FYRIRSÖGN: BURÐARVIRKI: FESTINGAR DEILI OG SNIÐ	SAMÞYKKT: Jón Guðmundsson 280255–4329		ÚTGÁFA: B1
			MÆLIKVI: 1:5
TEIKNAÐ: RMJ	YFIRFARIÐ:	SAMÞYKKT:	
HANNAÐ: JG/HH	MÆLT:		