


DAGS:	NR:	BREYTINGAR:	SAMÞIKKT:

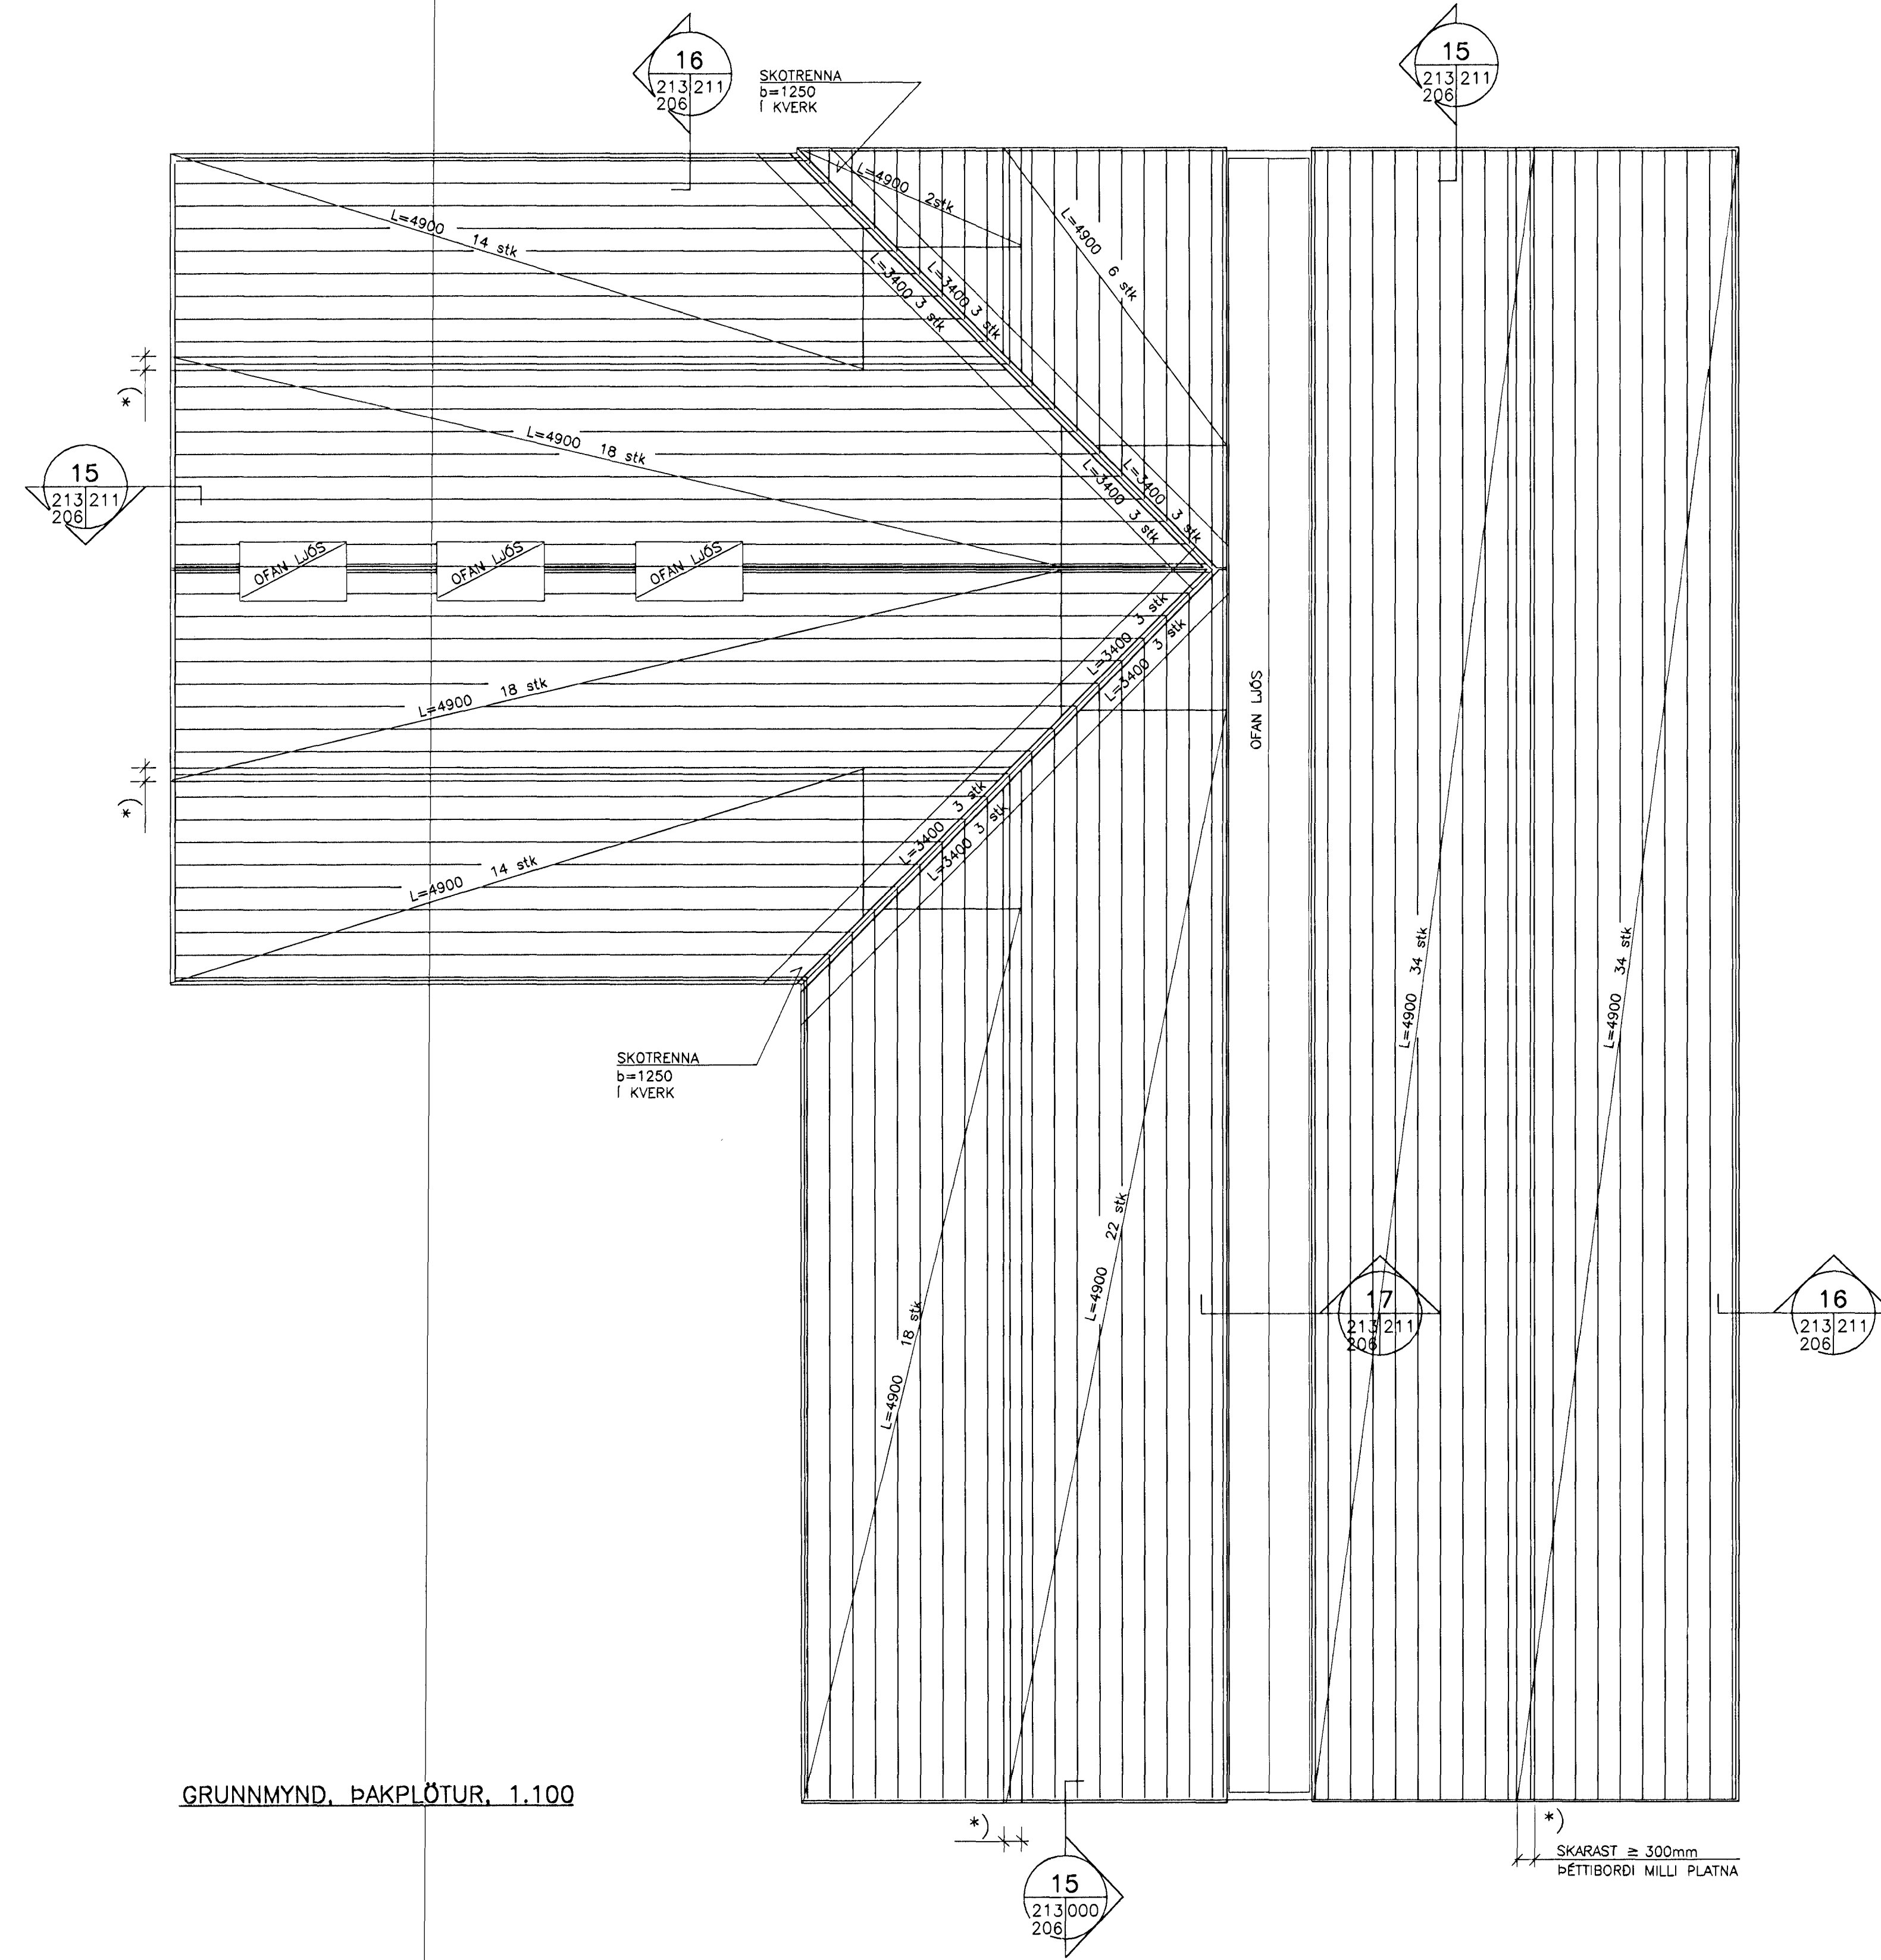

BILID MILLI RAN-18R OG DÓKS OG
 BILID MILLI DÓKS OG EINANGRUNAR LOFTRÆSIST
 ÞAD ÞYÐIR AD ÞAD VERÐUR AD VERA LOFTRÆSIRÖR
 EDA LOFTRÆSIGÖT VID MÆNI

$b_{eff} = 1100$

YFIRBORD/LITUR: PVF /RR22

L=4900 180 STK
 L=3400 24 STK

RAN-18R/0.6, ÞAKPLÖTUR

110 STK

ÞÉTTIBORDI FYRIR RAN-18R

PVF₂/RR22 b=1250 60m

SLÉTT BLIKK FYRIR KVERK OG MÆNI

SAMTALS ~250m

ÞÉTTIBORDI FYRIR SKÖRUN

-FESTING Í LEGTUR: SL2-T-A14-4.8x45 (RR22) c/c 275
 -Á HLIDUM: " " " c/c 500
 -Í TVER NEDSTU LEGTUR: " " " c/c 175
 -OG Á GÖFLUM 1500mm FLETI: " " " c/c 175

SAMTALS 11 000 stk

SKRÓFUR

Samþykkt bann
 21. DES. 2006
 Byggingafulltrúddinn í Hámarfirði
 F.h. Sigurbjartur Halldórsson

VERKFRÆÐIÞJÓNUSTAN EHF

GARDATORG 7 · 210 GARDABER · Sími: 544 8600 · Fax: 544 8601 · GSM: 862 8606, 694 3036 · NETFANG: jong@smertill.is

HEITI VERKS: EYRARTRÖÐ 2a HAFNARFJÖRDUR	VERKNUMER: 00.041	DAGS: 19.12.00	TEKNUMER: 213
FRIRRISÖGN: BURÐARVIRKI: GRUNNMYND, ÞAKPLÖTUR EFRI PLÖTUR	SAMÞIKKT: Jón Guðmundsson 280255-4329	ÞÓTSAGERÐI: STÁLGR.HÚS	ÓTGÁFA: B1 MÆLKVI: 1:100
TEKNAÐ: RMJ HANNAÐ: JG/HH	YFIRFARIB: <i>HH</i> MÆLT:	SAMÞIKKT: <i>Jong</i>	

