

NIDURFALLSRENNUR MED SANDFANGI L: 8500 2.stk.

NIDURFALLSRENNUR MED SANDFANGI L: 9000 2.stk.

GRAFA SKAL LAGNIR MINNST 300MM NIDUR
ÞAR SEM PIPUR FARA ÚT AF
GANGSTÉTT OG AD RISTUM

ÞAR SEM PIPUR GANGA INN
UNDIR STEYPU/SÖKKUL SKAL
SETJA HLÍFDARSLÍFAR UTAN
UM SNJÓBRÆDSLUPÍPU Ø40 PEH


GK=23,40

Ø600

G=23,47


G=23,86

SNID Í HELLUR

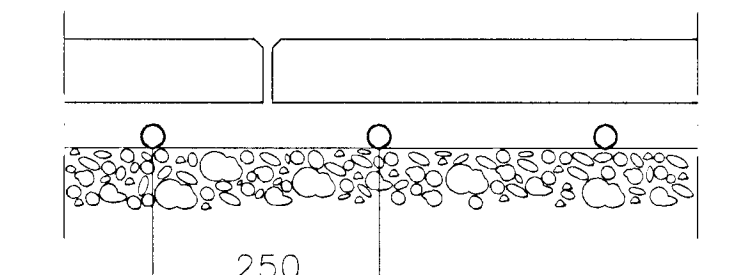

HELLUR 5-7CM
SANDUR 7-5CM
ÞJÖPPUÐ GRÚS

SNID Í MALBIK

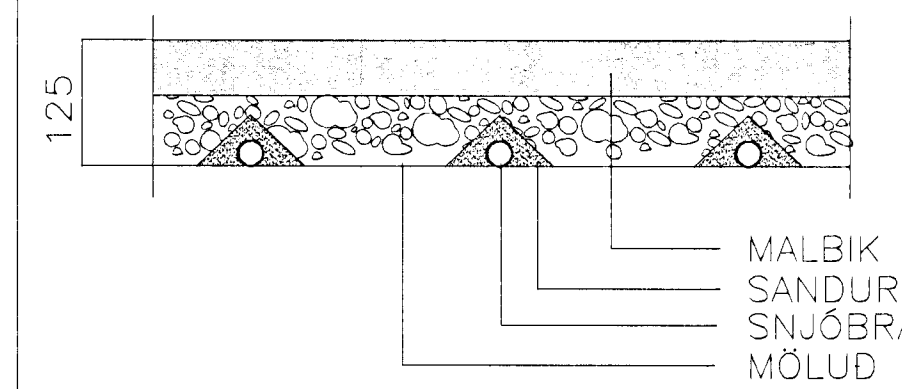

MALBIK
SANDUR
SNJÓBRÆDSLURÖR
MÖLUD GRÚS

LENGDIR Á SLÖNGUM

1	130 M
2	130 M
3	196 M
4	152 M
5	180 M
6	178 M
7	168 M
8	164 M

HELSTU KENNISTÆRDIR

STÆRD UPPHITADS FLATAR	292 m ²
HEILDARLENGD HITAGNA	1168 m
REIKNAD HITASTIG VATNS AD SNJÓBR.	35°
REIKNAD HITASTIG VATNS FRÁ SNJÓBR.	15°
AFKÖST SNJÓBRÆDSLU Á m ²	125 w/m ²
HEILDARAFKÖST SNJÓBRÆDSLU	36000 W
VATNSMAGN FRÁ HITAKERFI HÜSS	0,15 l/s
REIKNAD VIÐBÓTARVATNSMAGN FRÁ HITAVEITU	0,08 l/s

Samþykkt þann
02 OKT. 2000

ÖLL MÁL ERU Í MM.

Byggingafrúnn í Hafnarfirði
F.h. Sigurbjartur Halldórsson

EYRARTRÖÐ 2 A, HAFNARFJÖRÐUR

SNJÓBRÆDSLULAGNIR
STÉTTAR OG AÐKEYRSLA
GRUNNMYND AF LÖÐ

VSB VERKFRÆÐISTOFA

Breyting: _____
Samþ: *Björn Guðmundsson* Kt: 180550-4889
Ólafur Guðmundsson Hannað EB

Mkv: 1:100 Teiknað: EB Yfirland: _____
Dags: 09.02.00 Nr: 99768-P09

BÆJAR-RAUNI 20-220 HAFNARFJÖRÐUR
SÍMI 565-1340 FAX 565-1341
Netfang: vsb@vsb.is, kt710796-2899