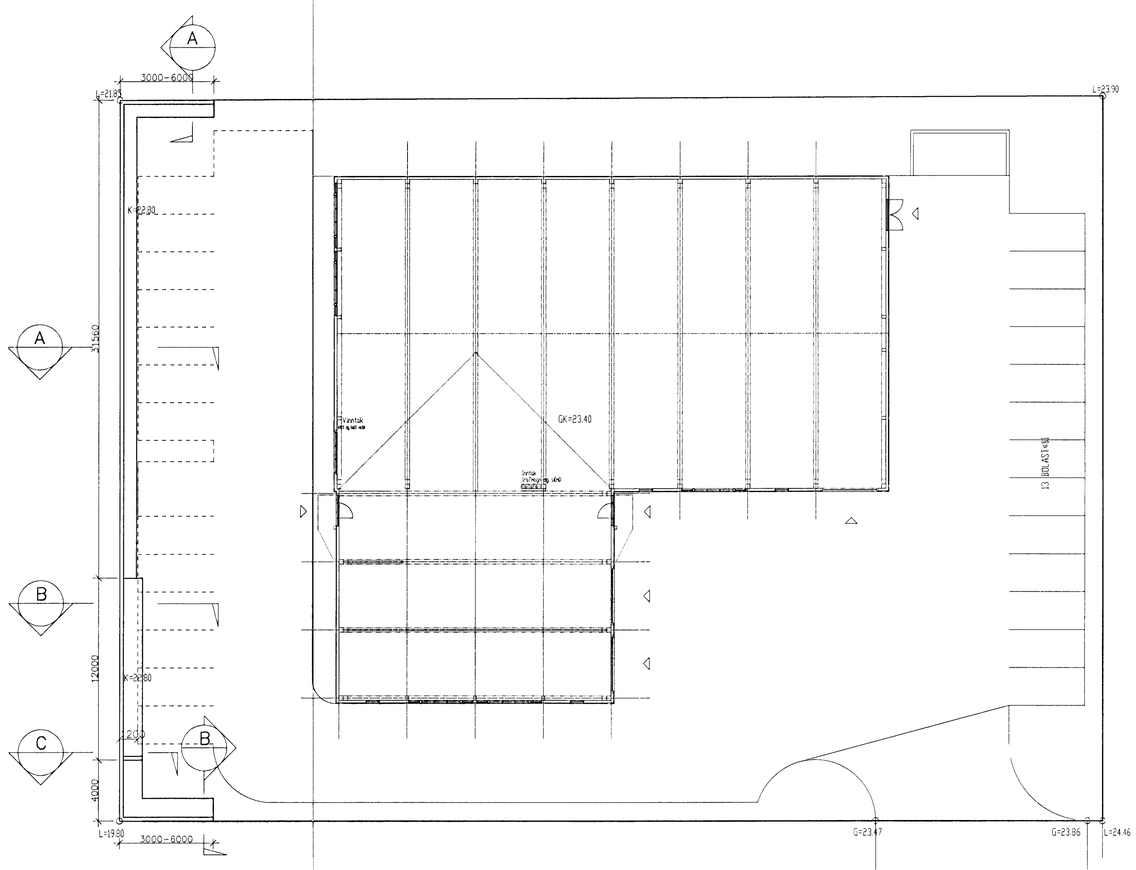

SNIÐ A
1:20

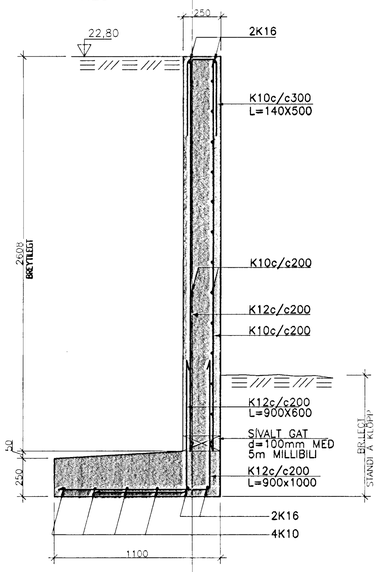

SNIÐ B
1:20

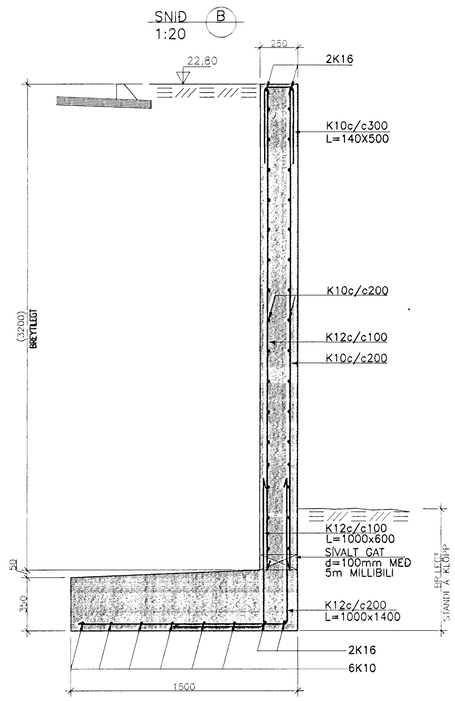

SNIÐ C
1:20

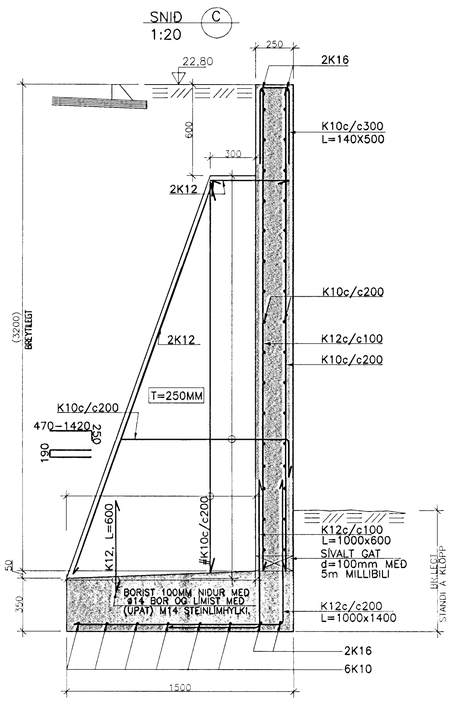

SKÝRINGAR:

GRAFA SKAL FYRIR VEGG Á LÓÐARMÖRKUM NIÐUR Á KLÖPP,
SJÁ GRAFTARPLAN Á TEIKNINGU VSB NR. 99768-J01.
NEÐRI BRÚN VEGGS MÁ EKKI VERA HÆRRA EN Í KÓTA 20,70
EF KLÖPP ER OFAR SKAL SPRENGJA FYRIR VEGG NIÐUR Í ÞÁ HÆÐ

STEYPUGÆÐI Í STOÐVEGG SKAL VERA C35
STÁLGÆÐI Í BENDINGU SKAL VERA Ks500

EYRARTRÖÐ 2A, HAFNARFIRÐI

BURÐARVIRKI
STOÐVEGGUR Á LÓÐARMÖRKUM
GRUNNMYND OG SNIÐ

Breyting:	B: BÆTT VIÐ ÞVERVEGGJUM Á STOÐVEGG-03.05.00 BG/SG
Breyting:	A: HÚSKÓTI HÆKKAÐUR ÚR 23.00 Í 23,40-04.04.2000 BG
Samþ.:	Björn Gústafsson — Kt.: 180550-4889
	Hannað: BG
Mkv: 1:200,1:20	Teiknað: BG — Yfirfarið: BG
Dags: 17.02.00	Nr: 99768-B01A

VSB VERKFRÆÐISTOFA
BÆJARHRAUNI 20 ◦ 220 HAFNARFJÖRÐUR
SÍMI 565-1340 ◦ FAX 565-1341
Netfang: vsb@vsb.is, kt.710796-2899