



Deili 1 frágangur við rennu

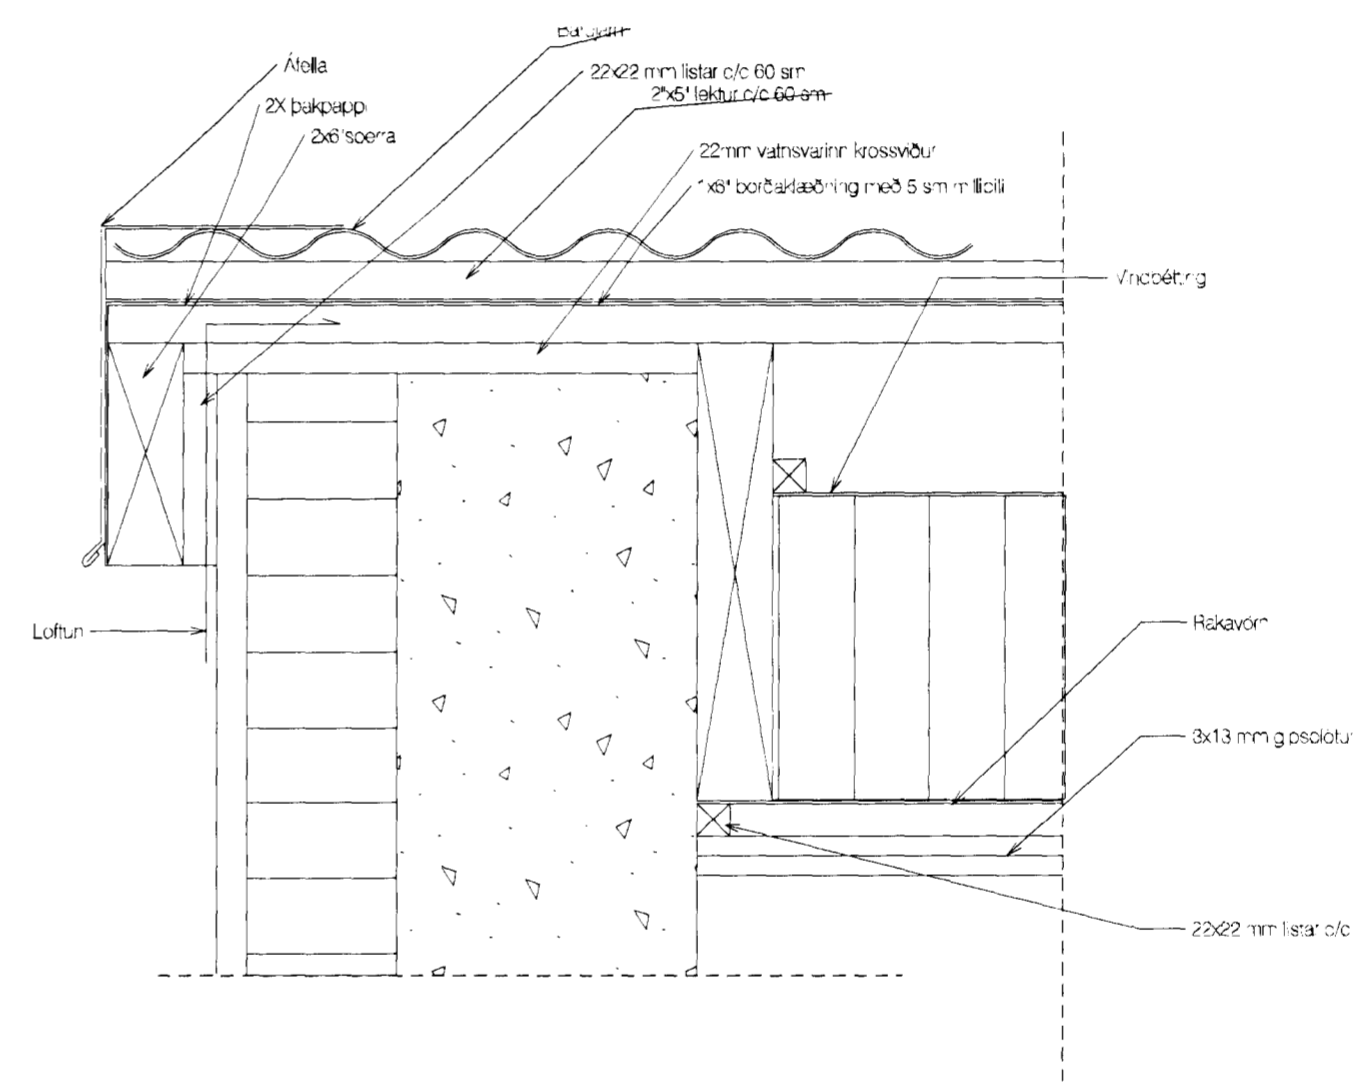

Deili 2 frágangur við gaff

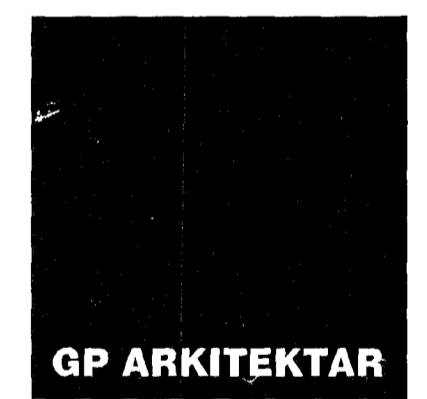

Verkefni: Eyrartröð 3

Frágangur á þaki

Teikning nr. 0501  
Mál 1:5  
Dags. 25.04.12  
Teiknad GP

Adalstraeti 11 101 Reykjavik  
Sími: 5511790 Fax 5622275  
5621790 gpark@gpark.is  
Gudrún Þorsteinsdóttir Arkitekt FAI  
Kt. 291246-4519