VARÐANDI EININGAR Í HÚSI:
Einingar skulu vottaðar sbr. ákvæði í byggingarreglugerð og skal yfirlýsing um það liggja fyrir hjá byggingarfulltrúa áður en þær koma á byggingarstað.
Hús með einingum án vottunar fá ekki fokheldisvottorð.

Samþykkt á fundi skipulags- og byggingarráðs
19 OKT. 2004
Byggingafulltrúinn í Hafnarfirði
F.h. Kristján Þórarinsson

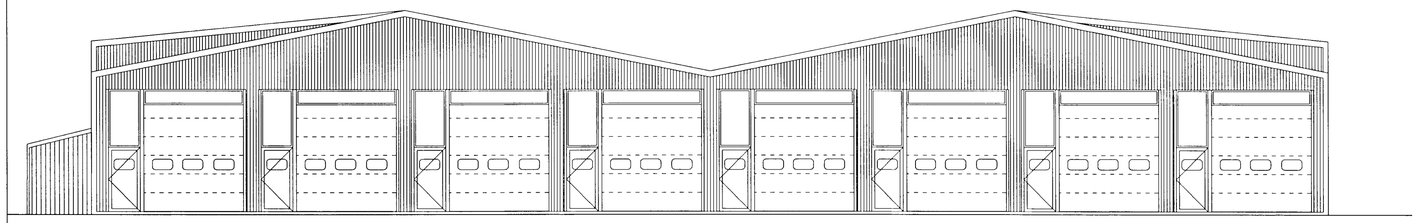

Útlit Sud–Austur

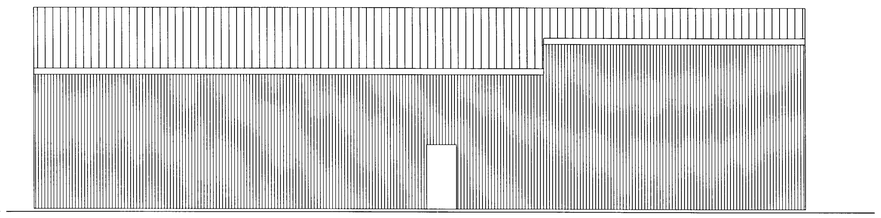

Útlit: Sud–Vestur

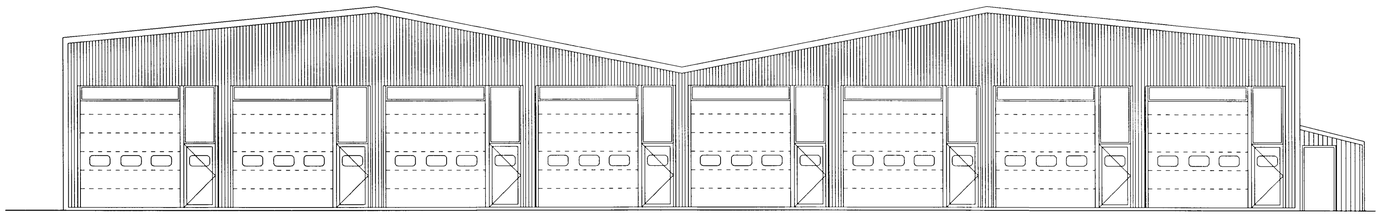

Utlit Nord–Vestur

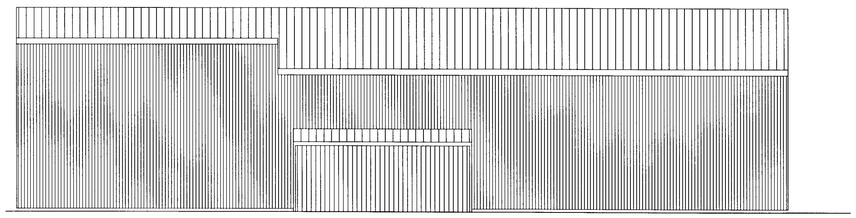

Útlit Nord–Austur

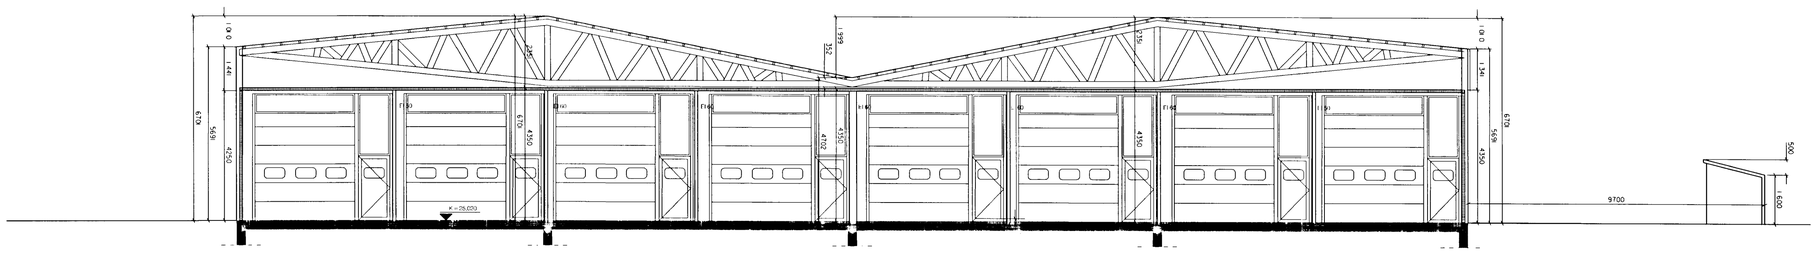

Sneid AA

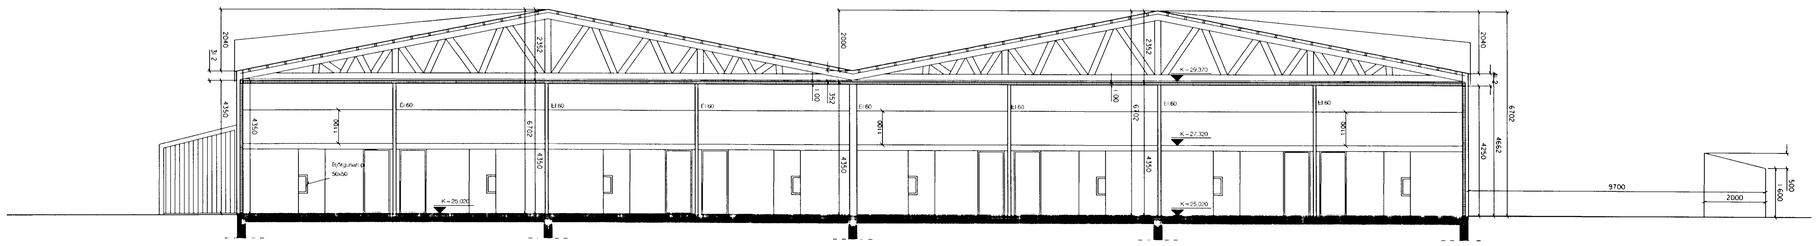

Sneid BB

Leiðréttingar
A: 11.12.03 Útlitum breytt
B: Breytt skipan á innveggjum
C: Hurðir leiðréttar
D: Innri lofthæð breytt
E: 27.08.04 – Sorpgeymsla uppfærð
G: 09.09.04 – Stærðir uppfærðar eftir mælingu

ARKITEKTAR

Verkefni: Eyrartröð 3

Útlit og Sneidar A–A og B–B

Teikning nr.	003	G
Mál	1:100	
Dags.	12.01.04	
Teiknað	GM /GP	

Austurstræti 6 101 Reykjavík
Sími 5511790, 5621790 Fax 5622275
Guðni Pálsson Arkitekt FAÍ
Kt.291246–4519