




Samþykkt á fundi bygginga-
 nefndar þ. 22/3 1995
 BYGGINGAFULLTRÚINN
 Í HAFNARFIRDI

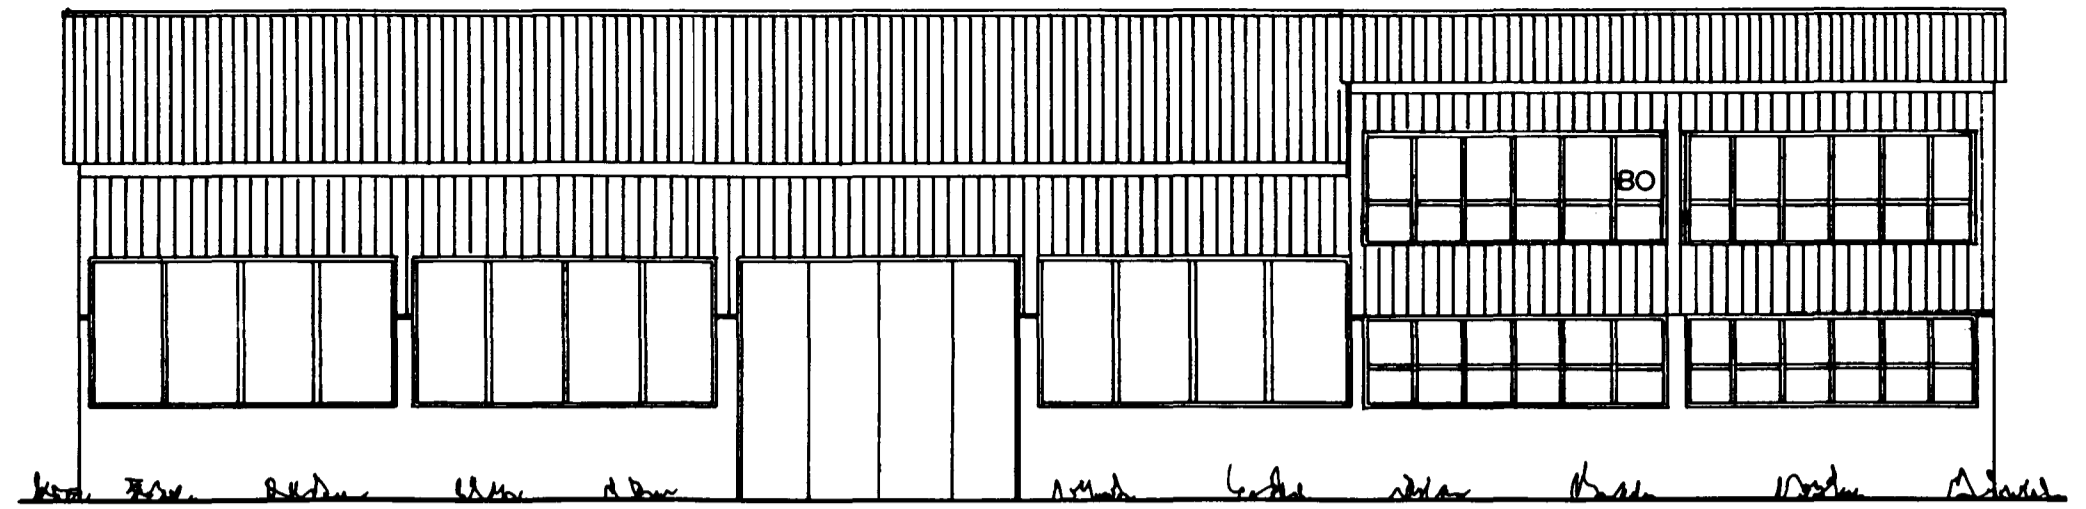


NORDUR AUSTUR

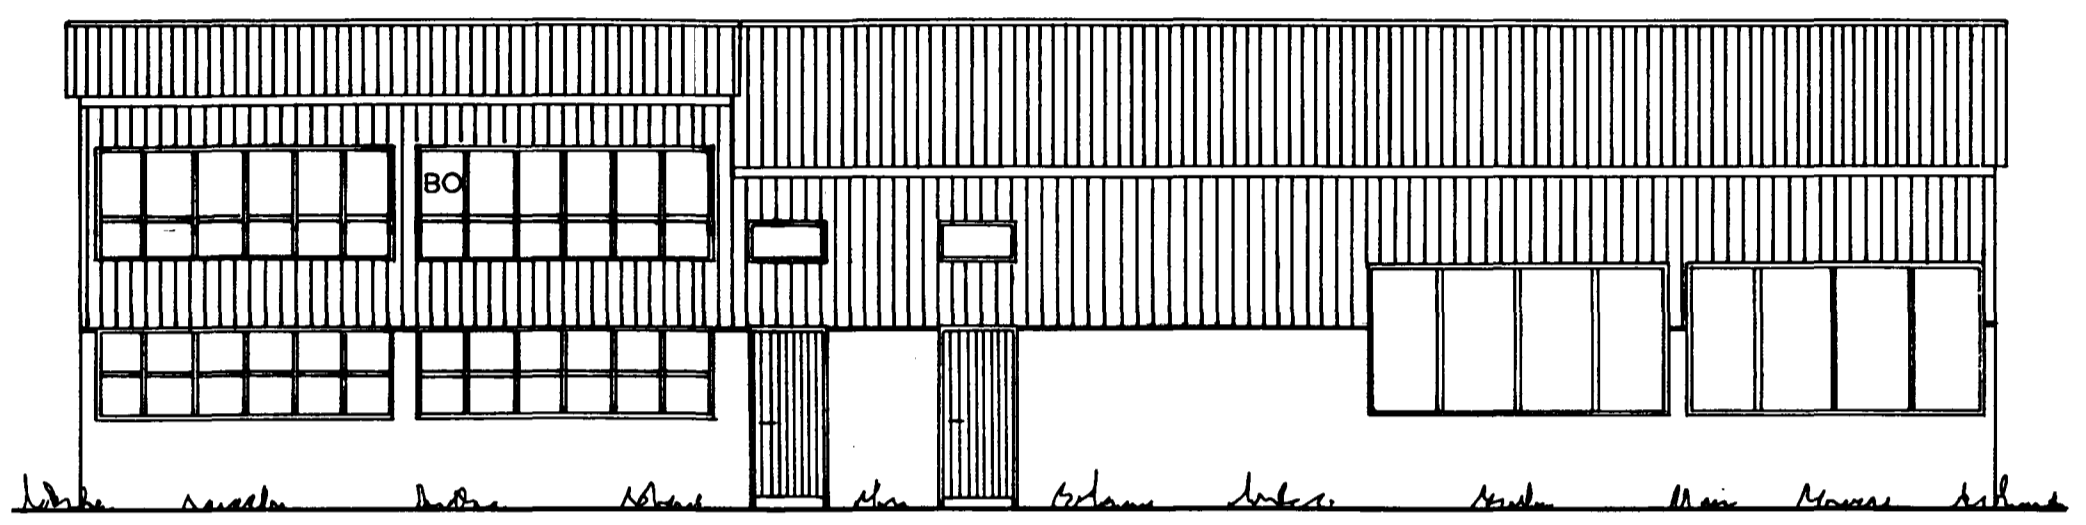

SUDUR VESTUR

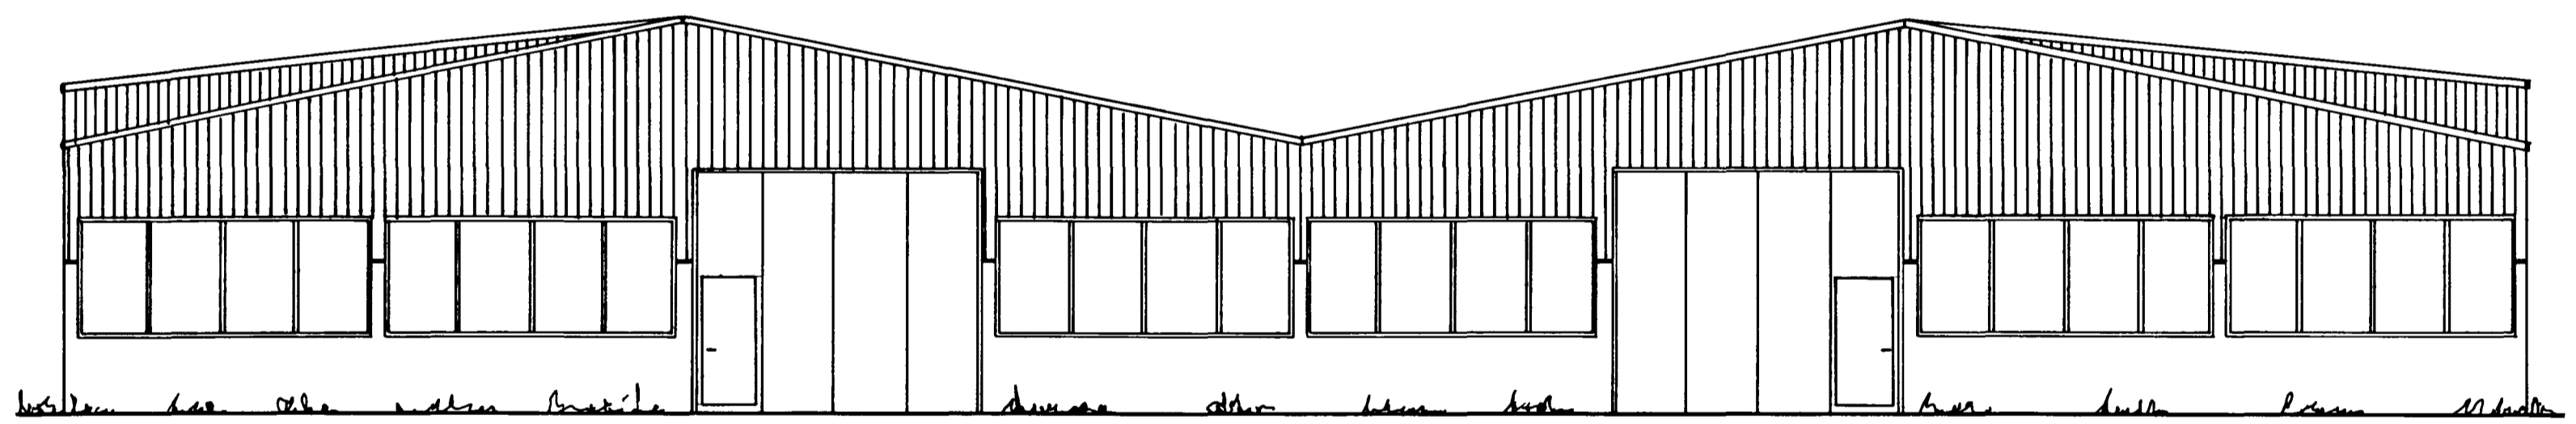

SUD AUSTUR

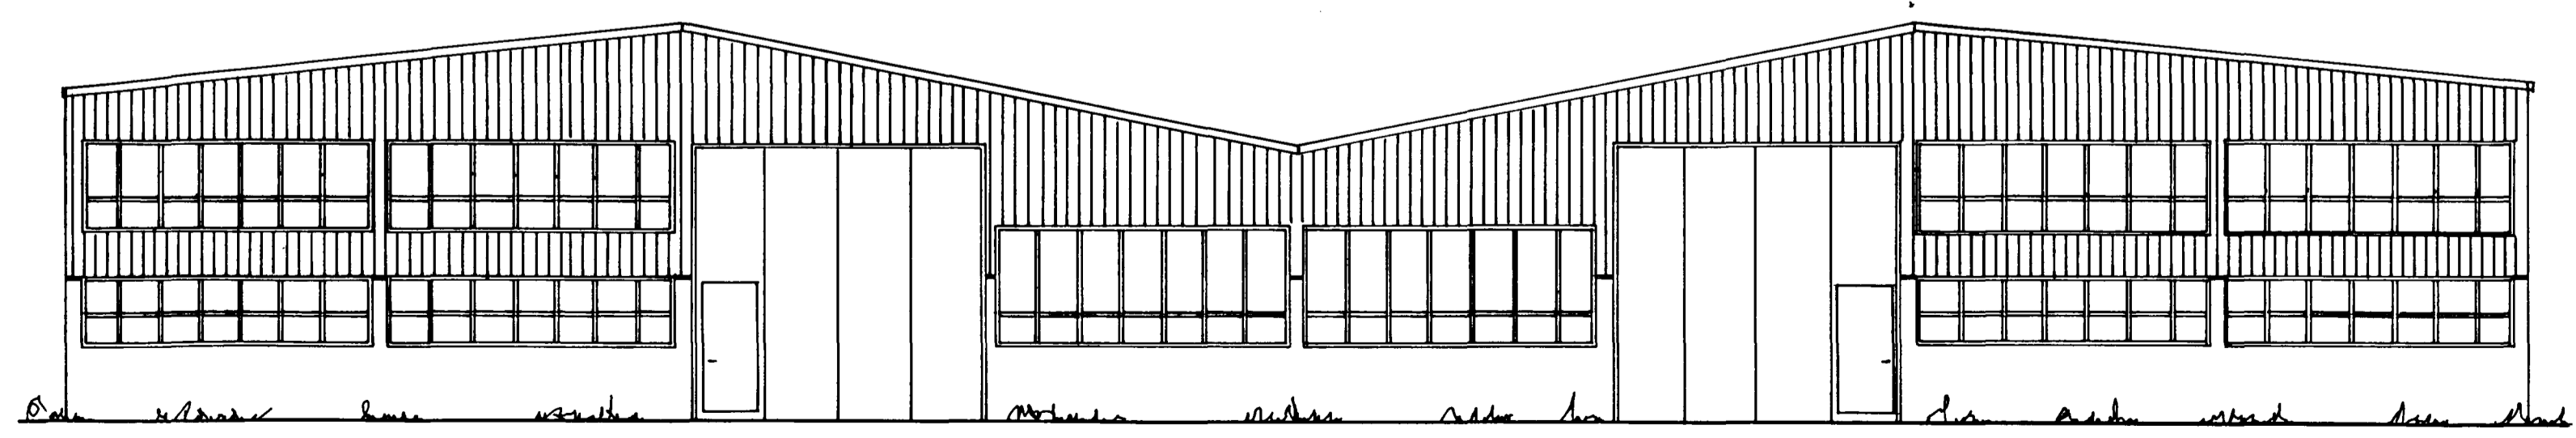

NORD VESTUR

ÁÐUR MELABRAUT NR. 20
 EYRARTRÖÐ NR. 3
 ÚTLIT 1:100
 BLAÐ 3.
 OG BRUNAVARNAUPPDRÁTTUR
 HAFNARFIRDI Í MARS 1995