


18/11 2011 fl

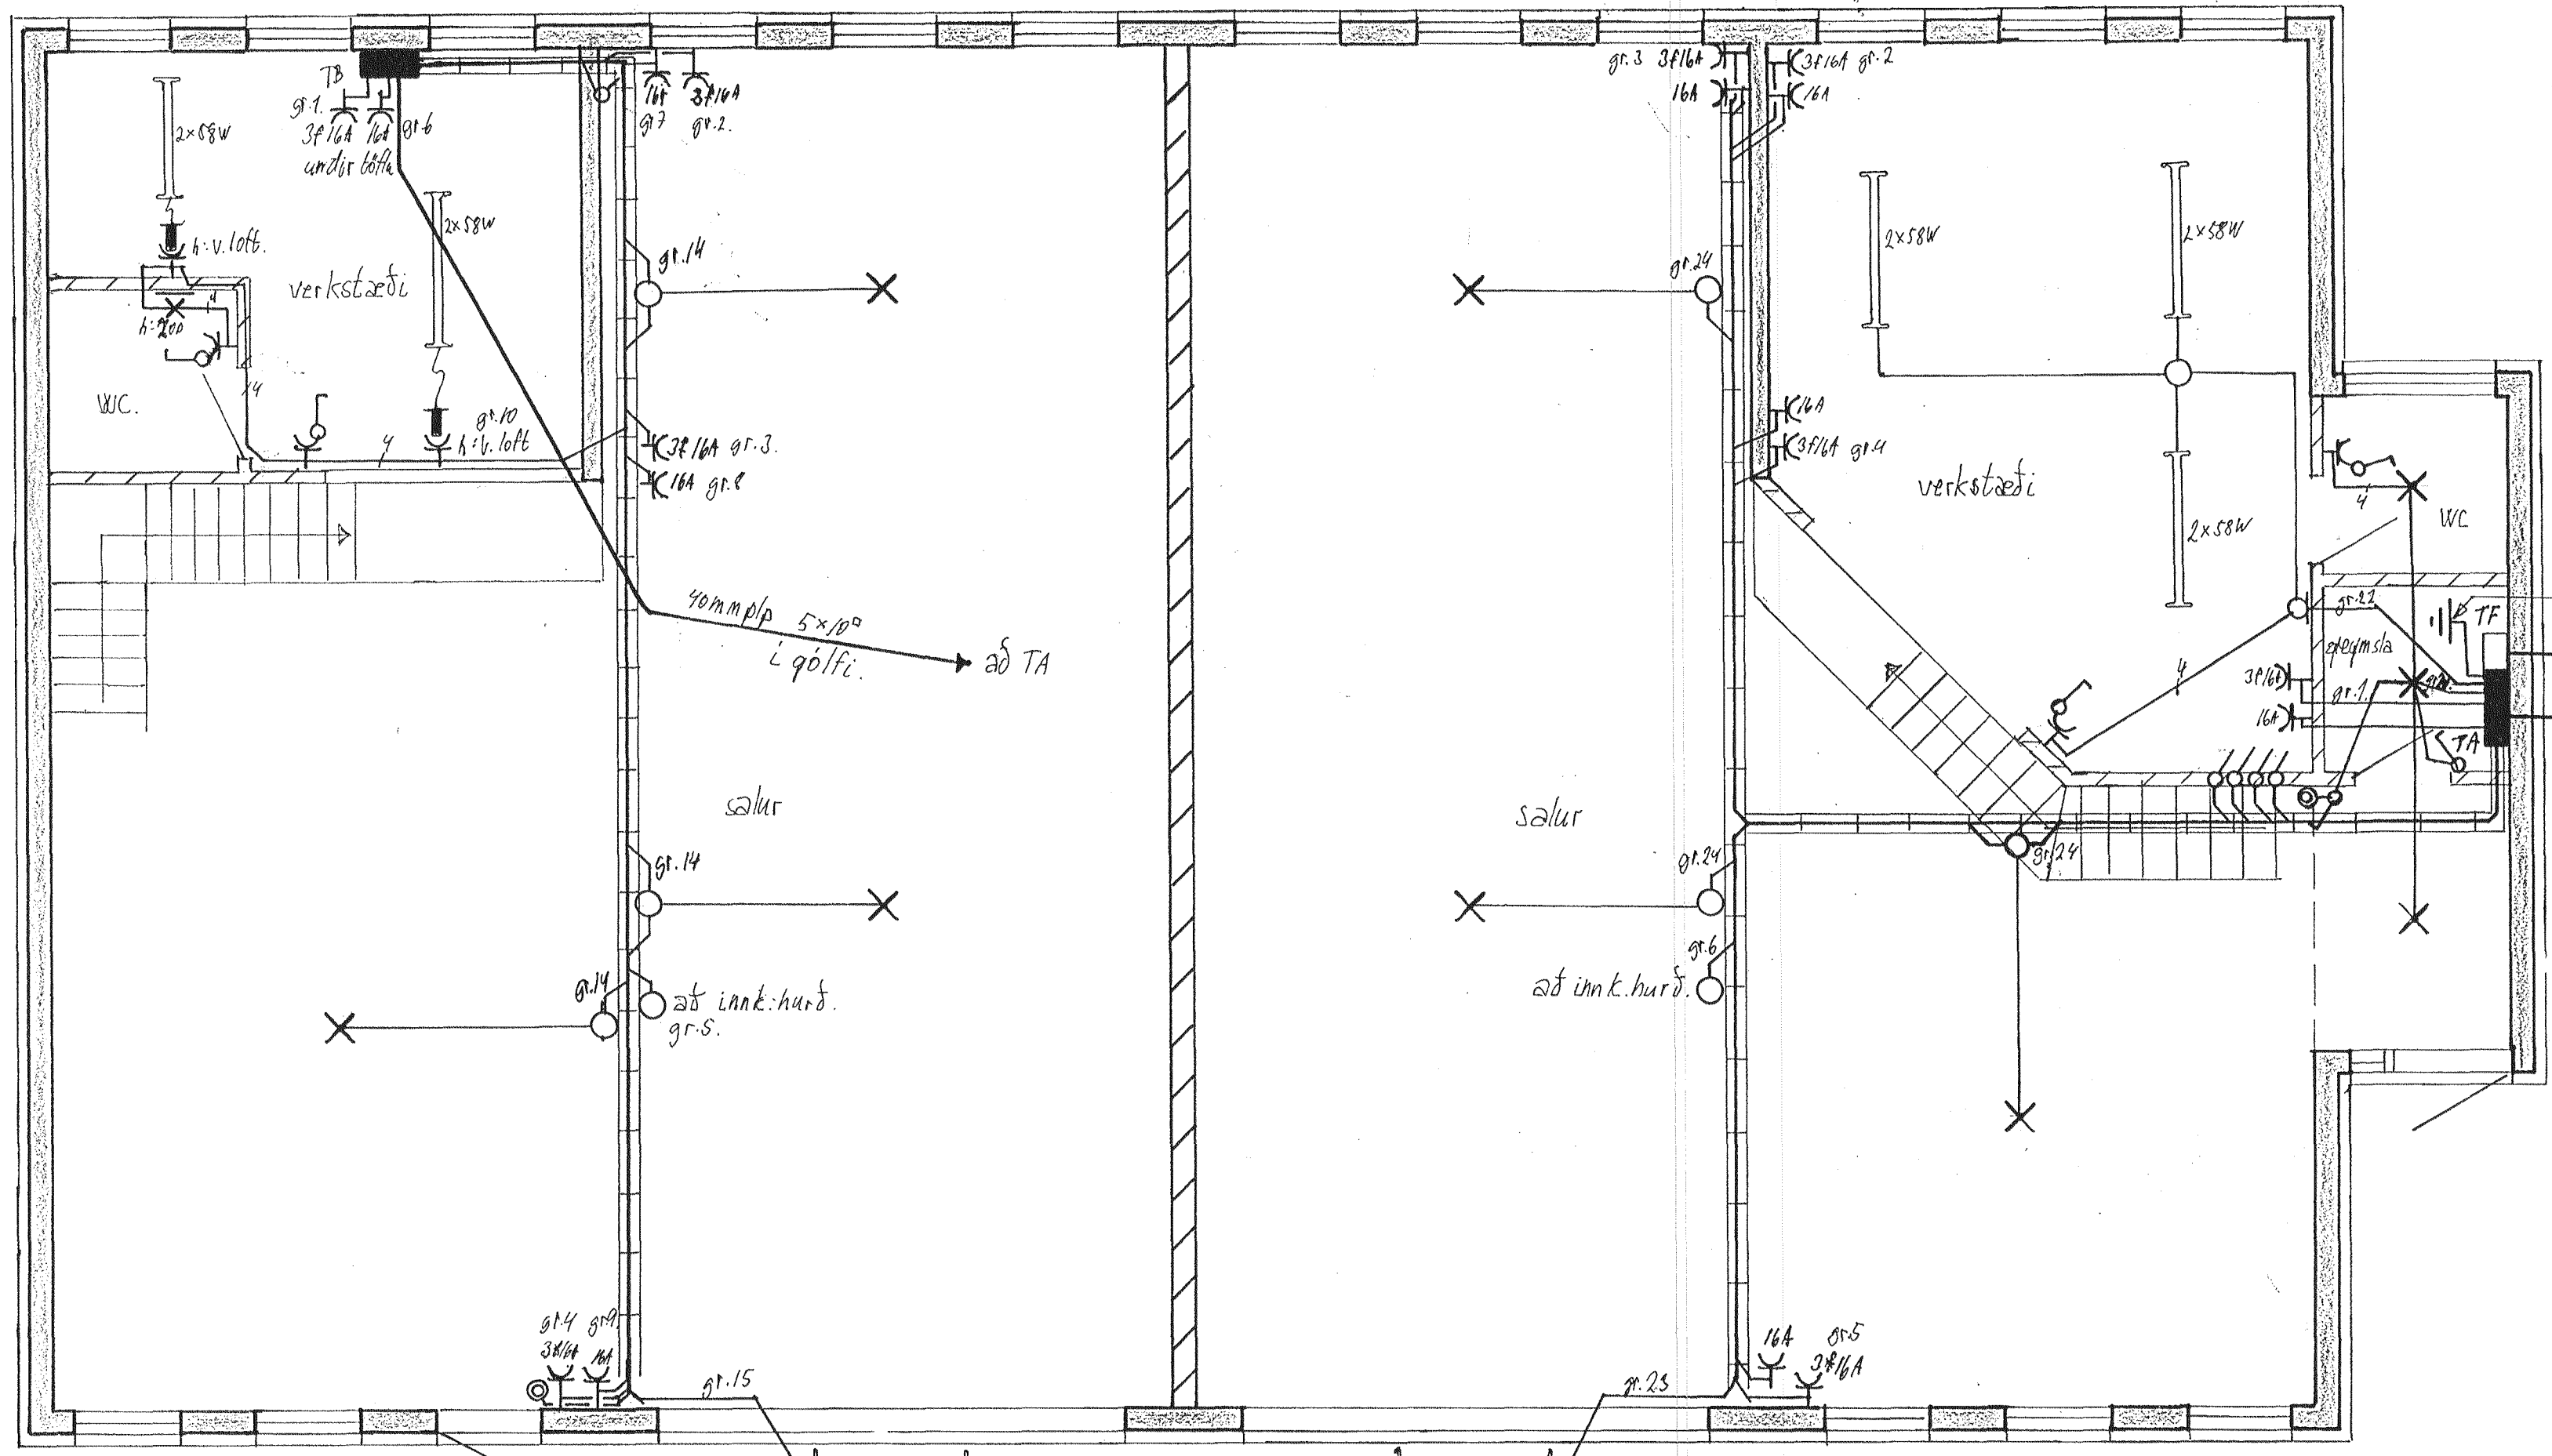

að vatnsinntökum og sökkulskauti

símáinntak.

rafmagnsinntak.

sart ypur

staður:	Eyrartróð nr. 8, Hafnarfirði	samp:	L. Leir
verk:	Raflögn: grunnmynd jarðhæð.	blað:	2. af 5
		mælikv:	1:50.
		dagsetn:	feb. 2011.
hönn:	Gunnar Eiríksson rafm.íðnfr. s:8947519.	kt.	070952-3789.