


.ALLAR LAGNIR SKULU VERA HÍTALAGNIR SVARTAR. PÍPUR EÍNANGRÍST MEÐ GLERULLARHÓLKUM (20mm) OG SKULU VAFÐAR MEÐ PLASTI. NEYSLUVATNSKERFI SKAL ÞRÝSTIÞRÓFA MEÐ 10 KG/CM<sup>2</sup> ÞRÝSTINGI HÍÐ MÍNNSA. ALLT EFNÍ OG VÍNNA SKAL VERA Í SAMRÆMI VIÐ GÍLDANDI STAÐLA OG REGLUGERÐIR UM HEITAR OG KALDAR VATNSLAGNIR.

- KALT VATN
- - - HEITT VATN
- | TÖPPUNARSTAÐUR (KALT VATN)
- | TÖPPUNARSTAÐUR (HEITT VATN)
- HL HANDLAUG
- VS VATNSSALERNÍ
- UV UPPÞVOTTAVÉL
- EV ELDHÚSVASKUR
- BK BAÐKER
- BS BÍLSKURSLANGA
- PN PÍPA NIÐUR
- BT BÍTE

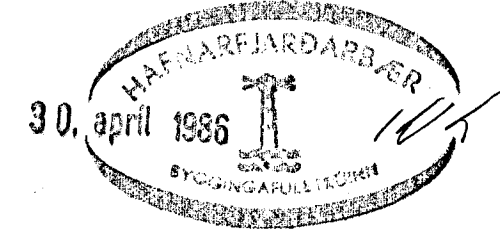

Dags.: NOV 85	Hann./tekn. Guðm. T. Sig.	Samp.:	M.kv.: 1:50	
Heiti: NEYSLUVATN GRUNNMYND HÆÐAR.				Kemur í stað: Vikur fyrir:
Tilvisun:				Nr.:
Útreikn.: Guðm. T. Sig.		[Signature]		