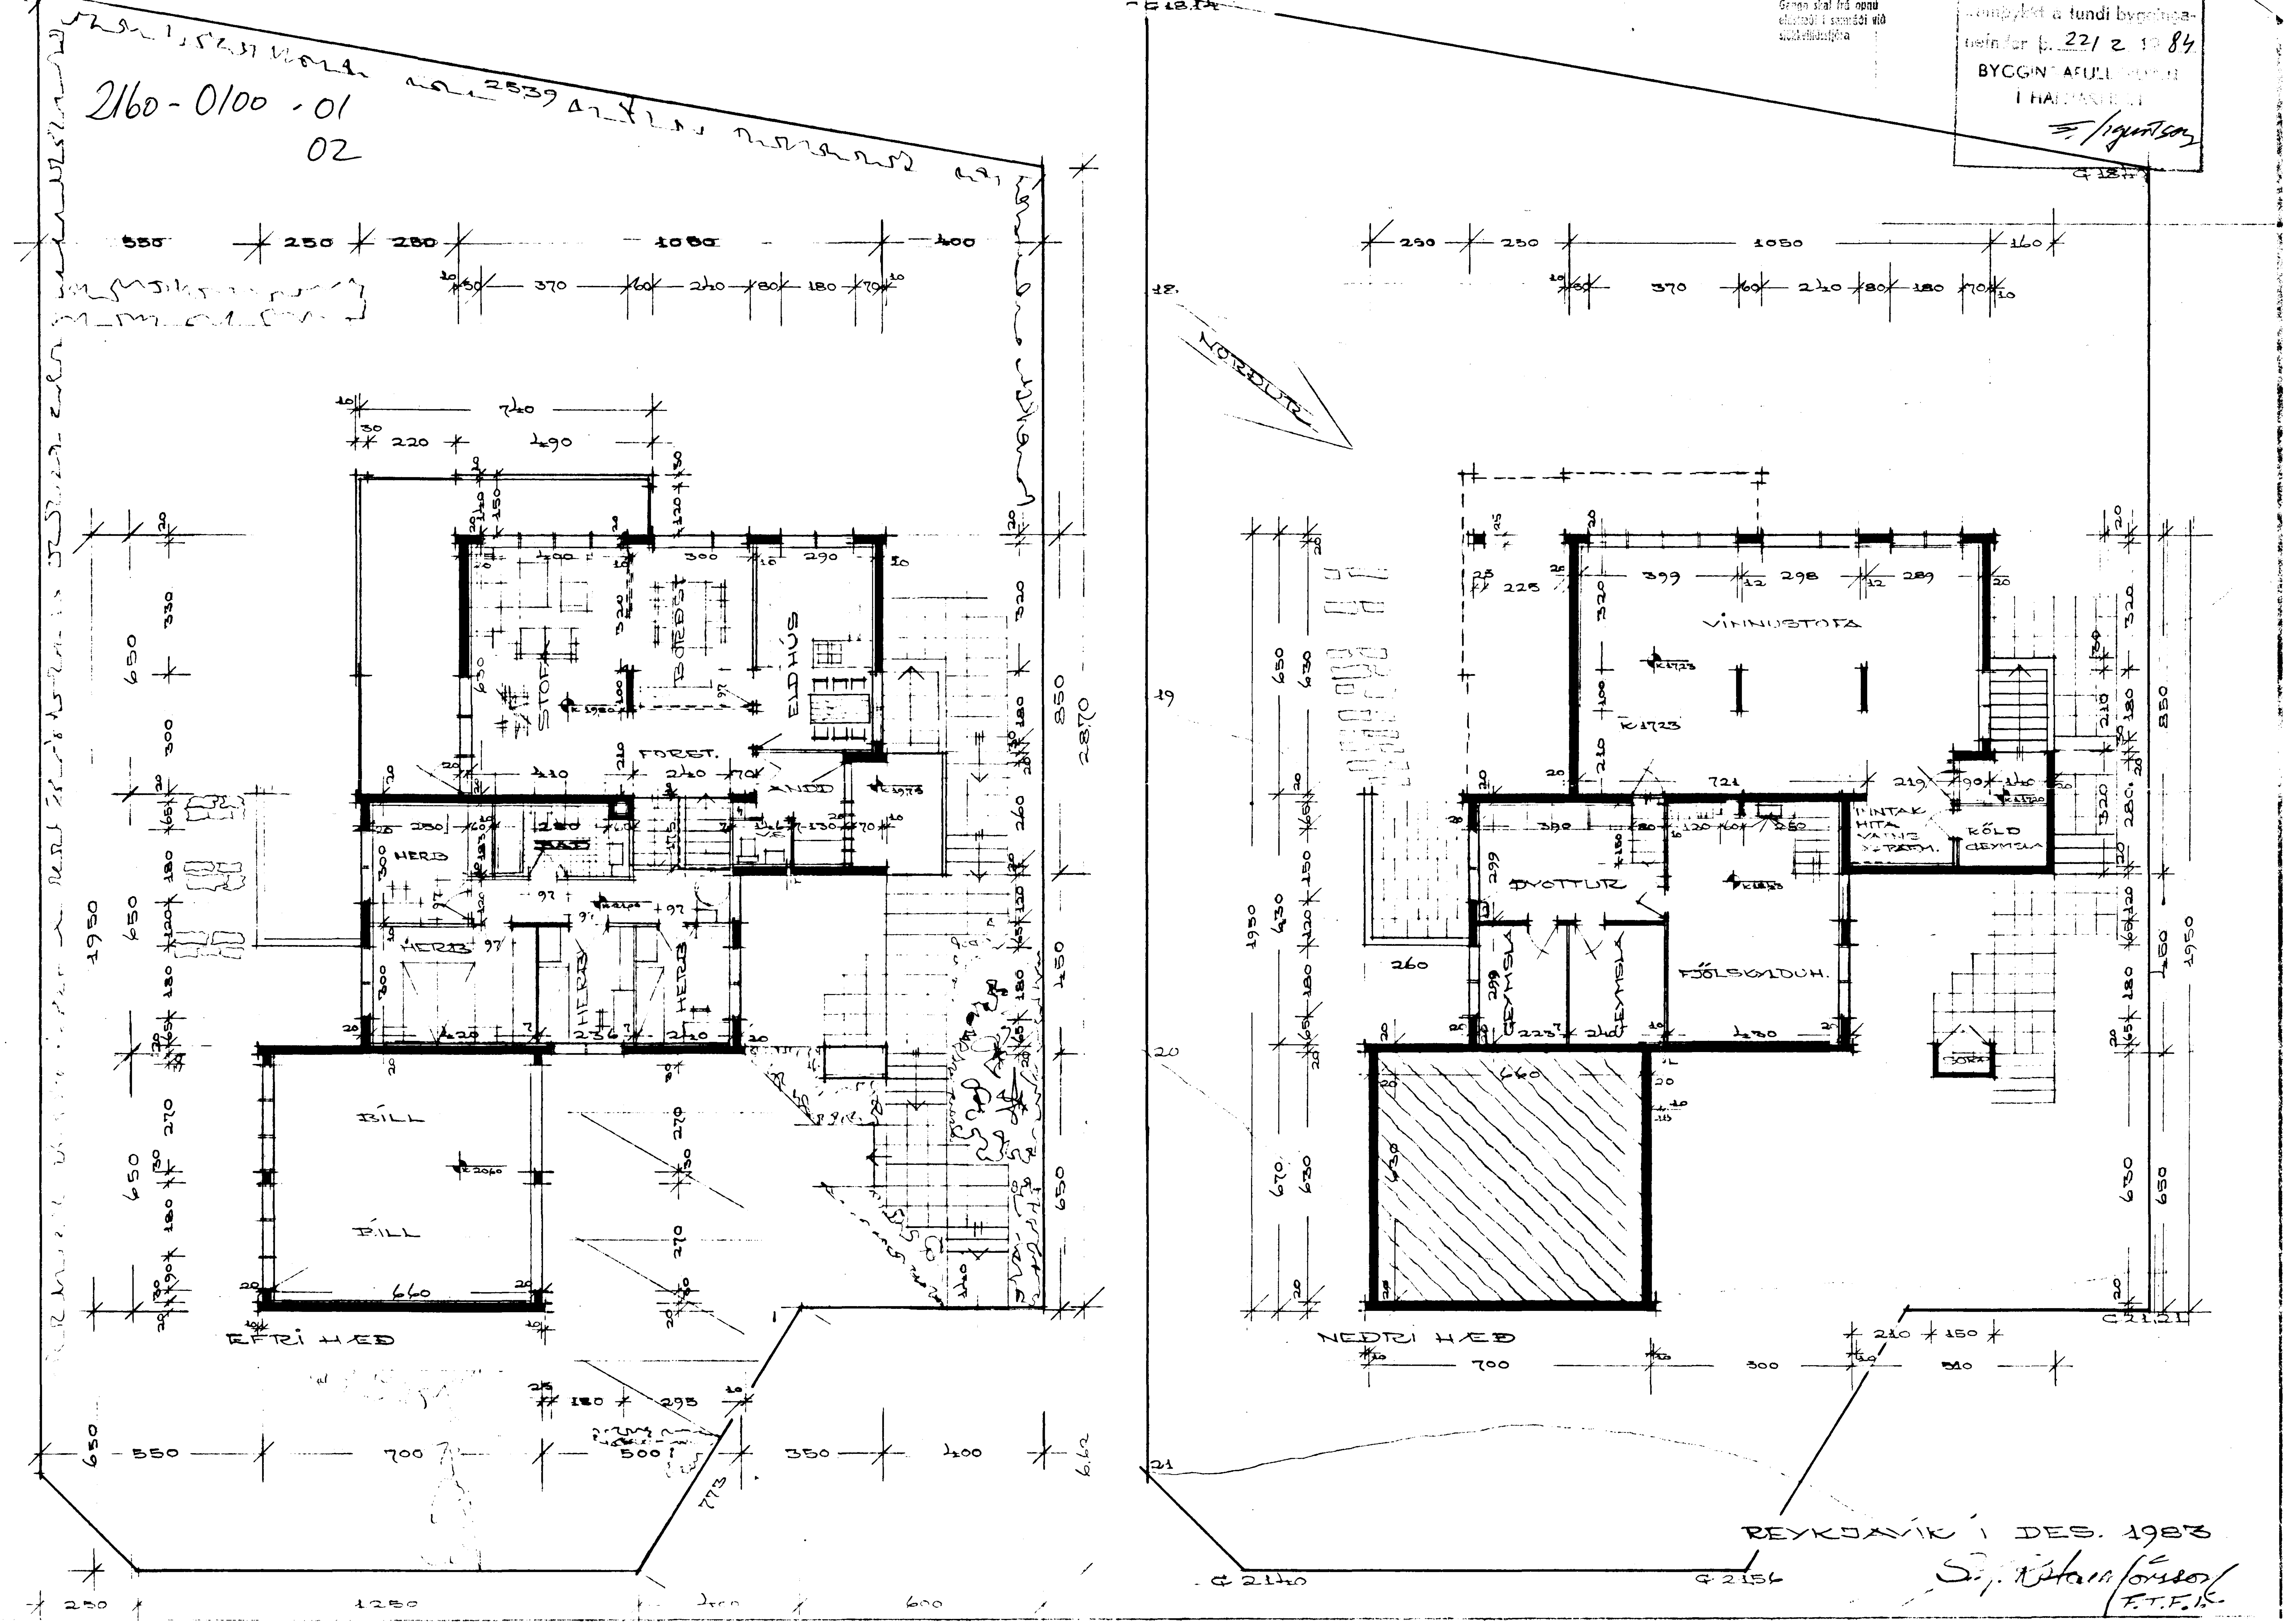FAGRABERG NR. 10. M=1:100