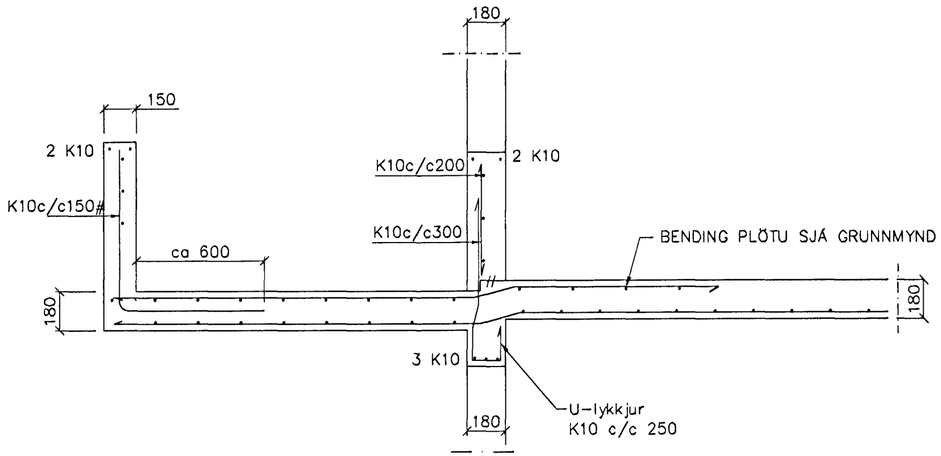

SNIÐ 1–1 1:20

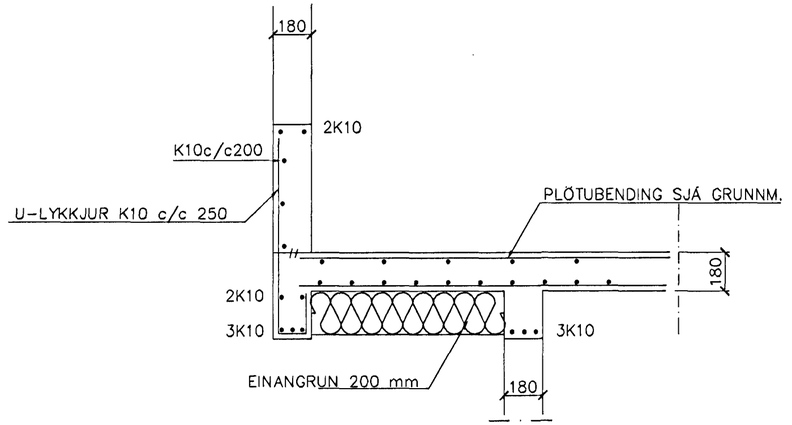

SNIÐ 3 1:20

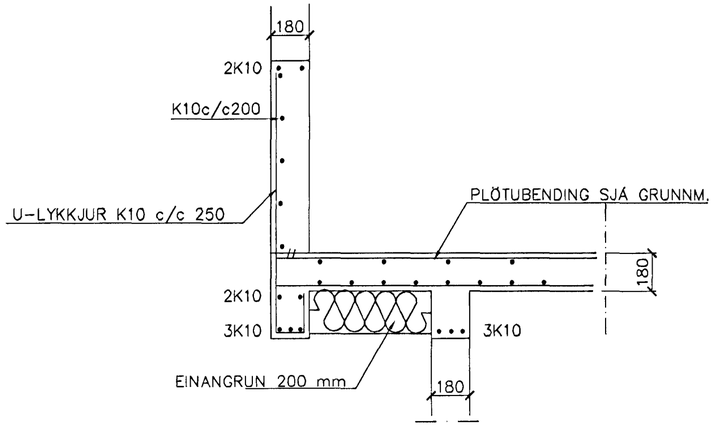

SNIÐ 4 1:20

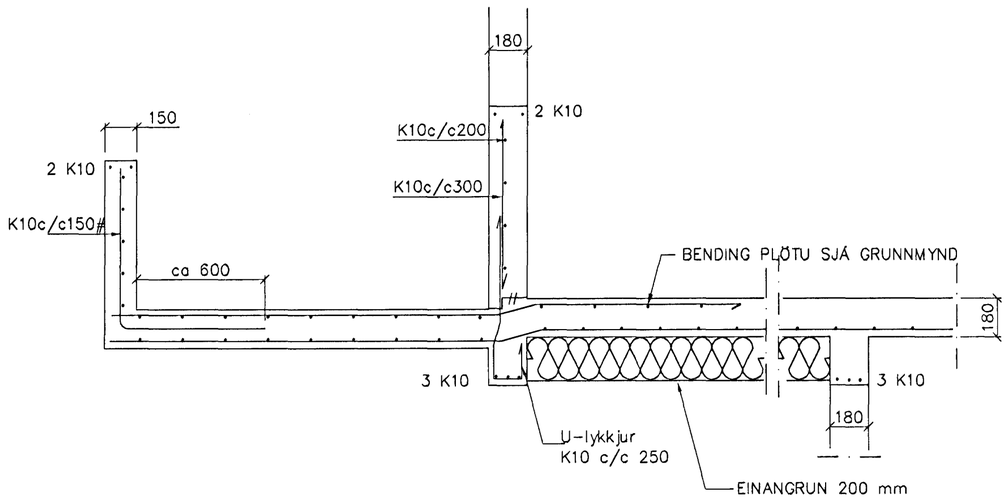

SNIÐ 2 1:20

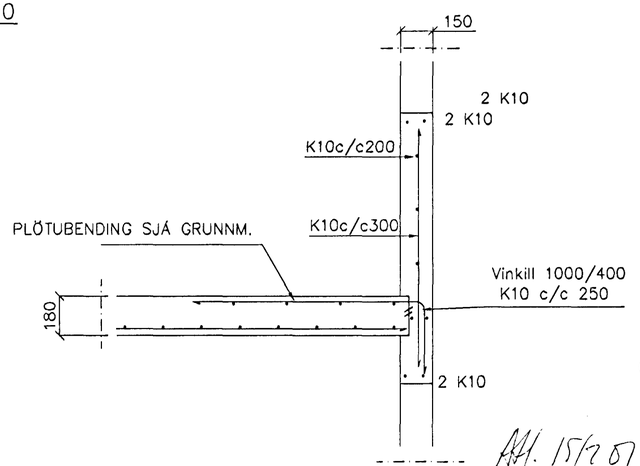

SNIÐ 5 1:20

Br.	Dags.	Eðli breytinga	Sign

FAGRABERG 12
HAFNARFIRÐI

SNIÐ Í BURÐARVIRKI 1 HÆÐAR

Samþykkt þann 16 FEB. 2001

Byggingafulltrúinn í Hafnarfirði
F.h. Sigurbjartur Halldórsson

MKV. 1:20

DAGS. FEB. 2001

VERK NR. 2103

TEIKN. NR. 1–03

HANNAÐ SIG. ÞORLEIFSS. KT. 241148–3009

TEIKNAÐ G.H.

YFIRFARIÐ

TÆKNIÞJÓNUSTA SIGURÐAR ÞORLEIFSSONAR ehf
STRANDGÖTU 11 220 HAFNARFIRÐI
SÍMI 555-4255 FAX 565-2875
E-mail tæknithjonusta@islandia.is