



GRUNNMYND 1.HÆÐAR 1:50

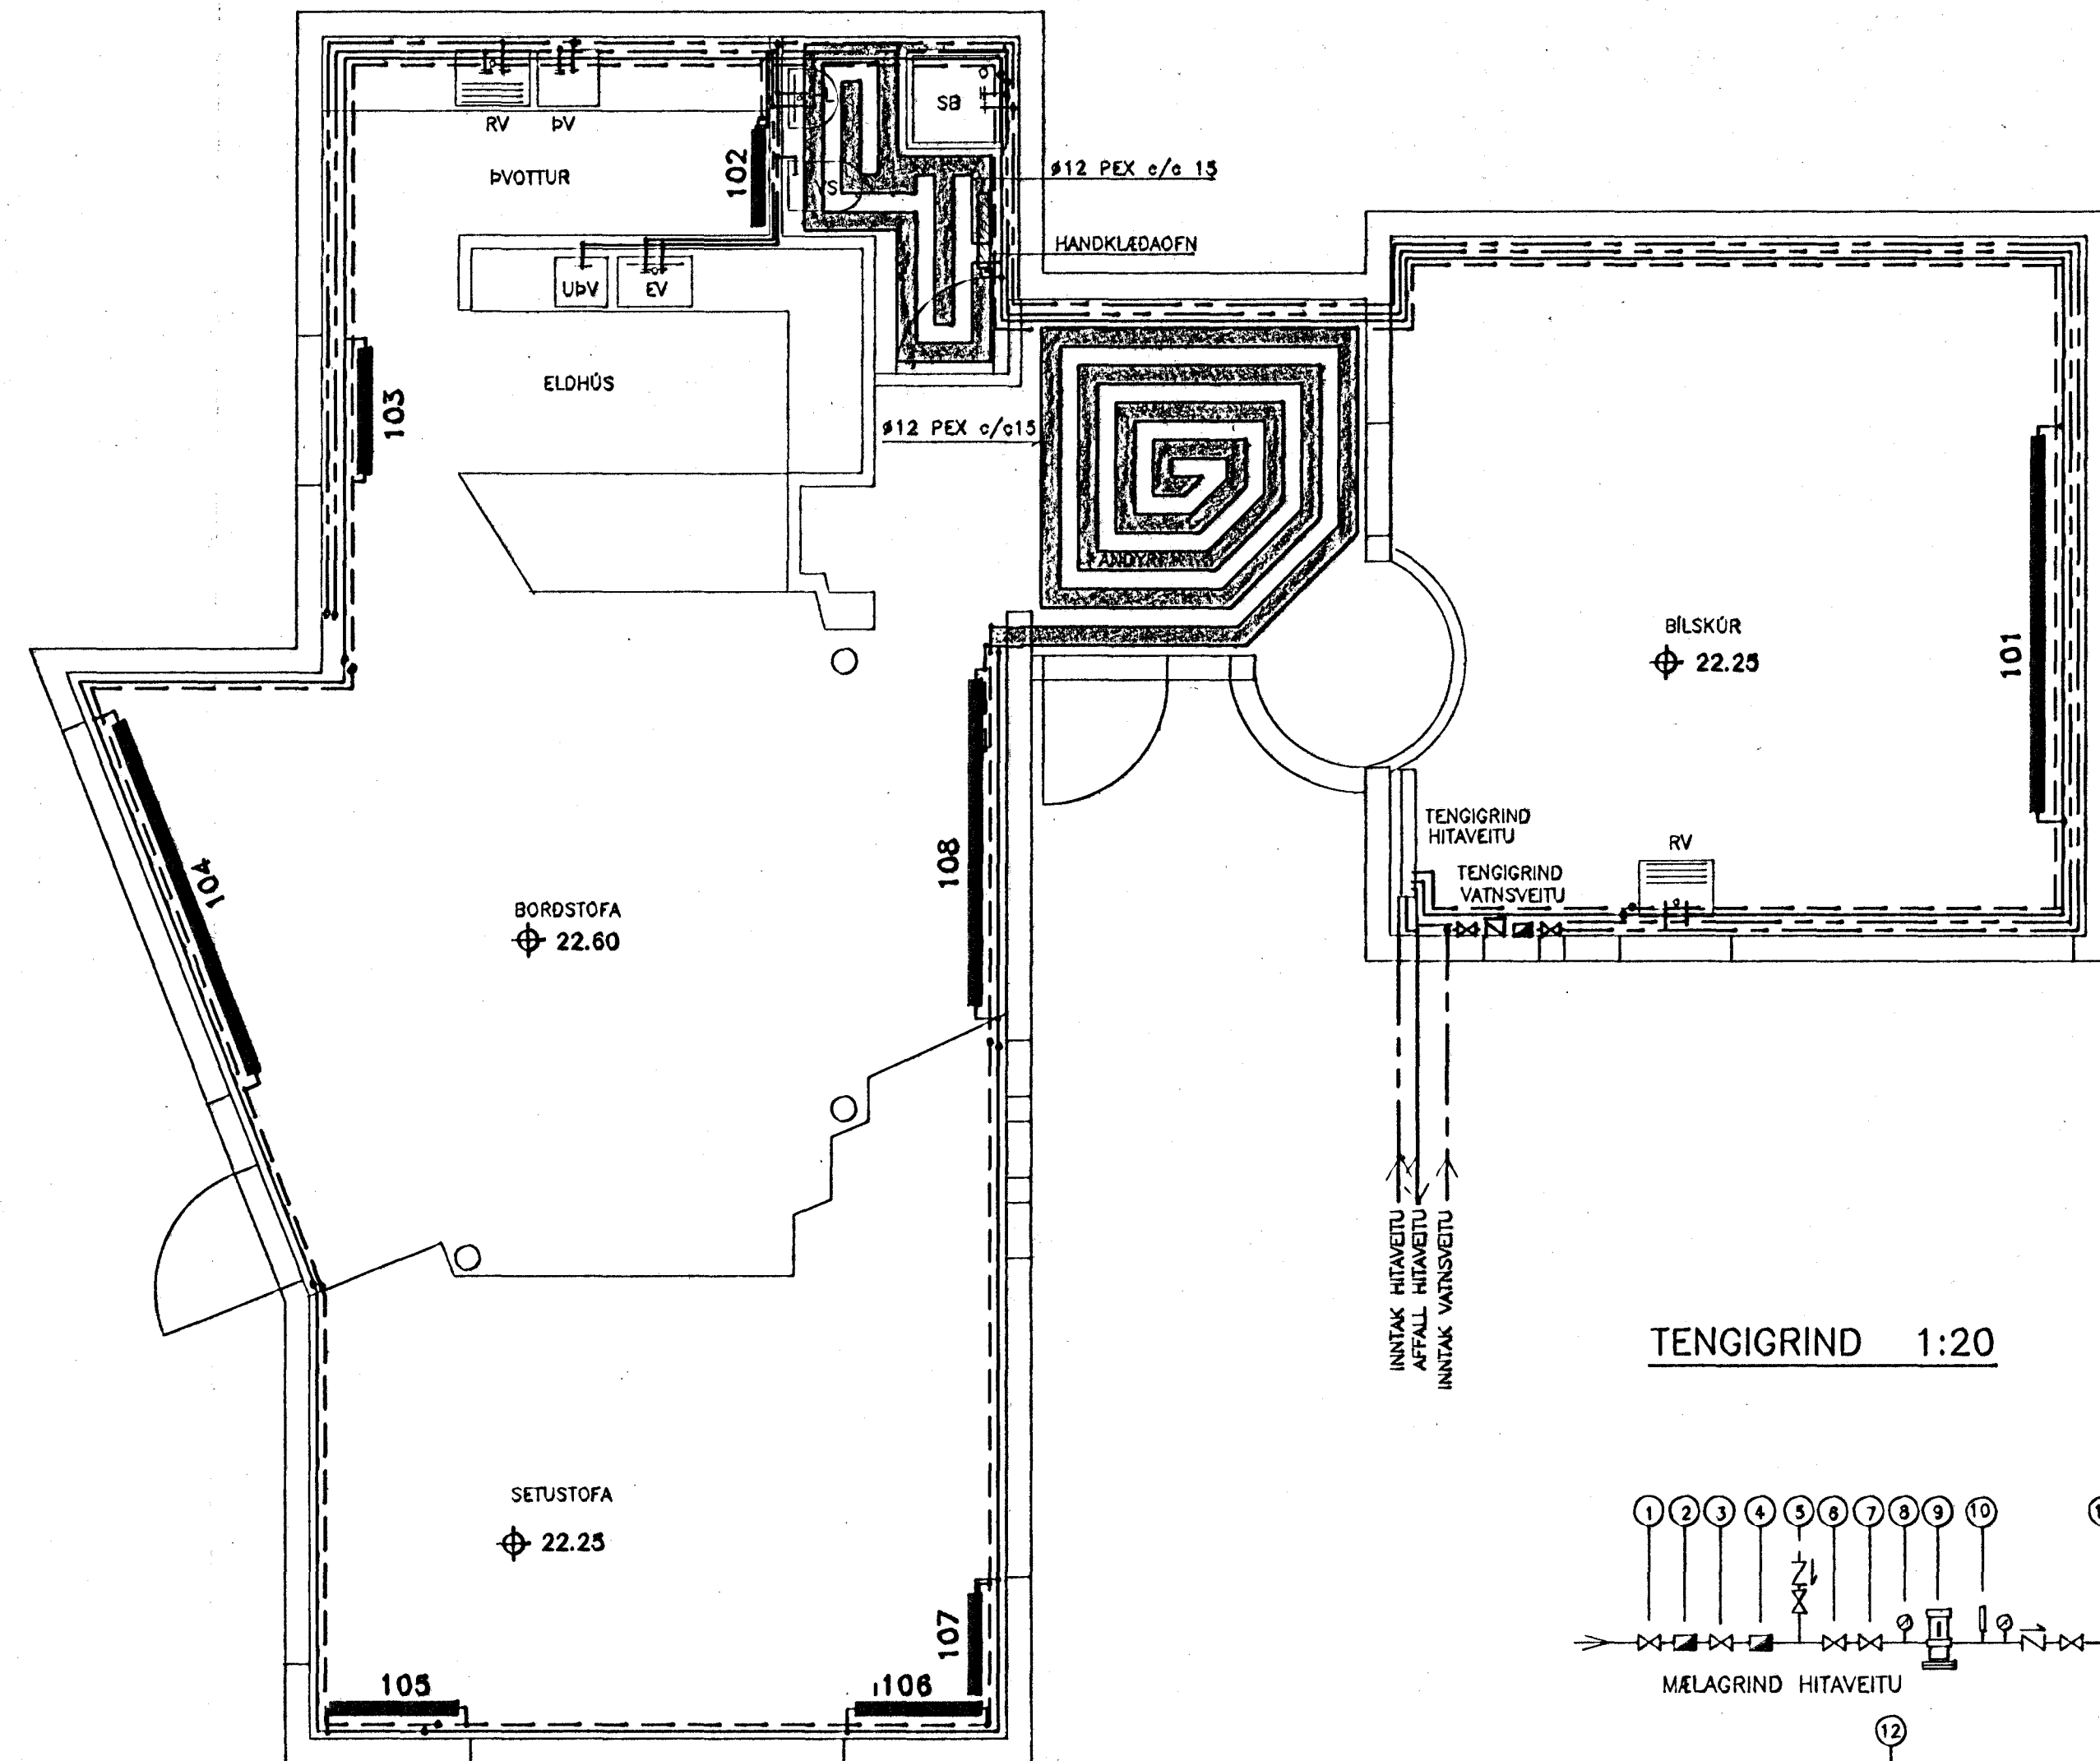


TENGIGRIND 1:20

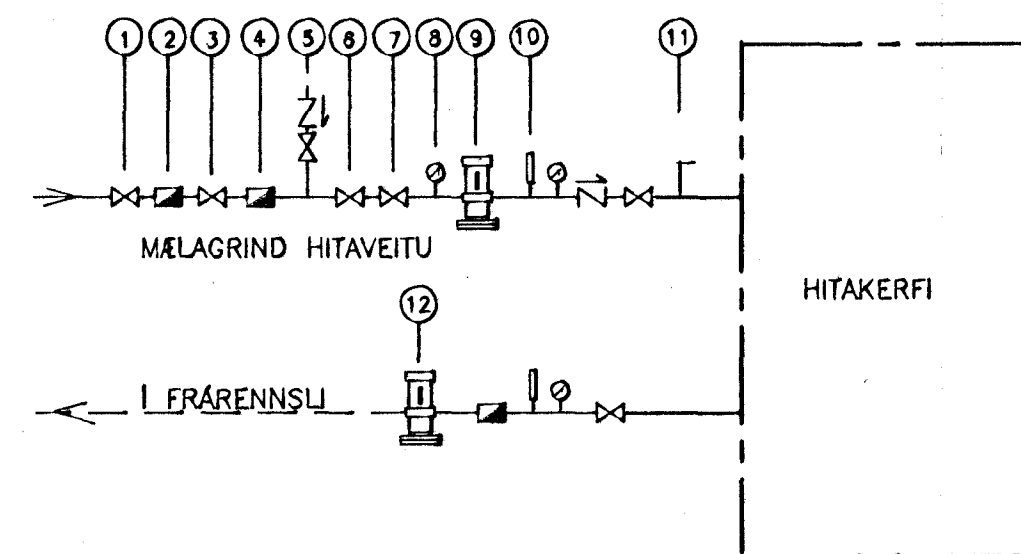


- ① RENNILOKI
- ② SÍA
- ③ HEMILL
- ④ VATNSMÁLIR
- ⑤ EINSTREYMISLOKI
- ⑥ HEMILL
- ⑦ STILLILOKI
- ⑧ ÞRÝSTMÁLIR
- ⑨ ÞRÝSTJAFNARI T.D. DANFOSS: AVD-DA
- ⑩ HITAMÁLIR
- ⑪ ÖRYGGISLOKI
- ⑫ SLAUFULOKI T.D. DANFOSS: AVD-RA

GRUNNMYND 2.HÆÐAR 1:50

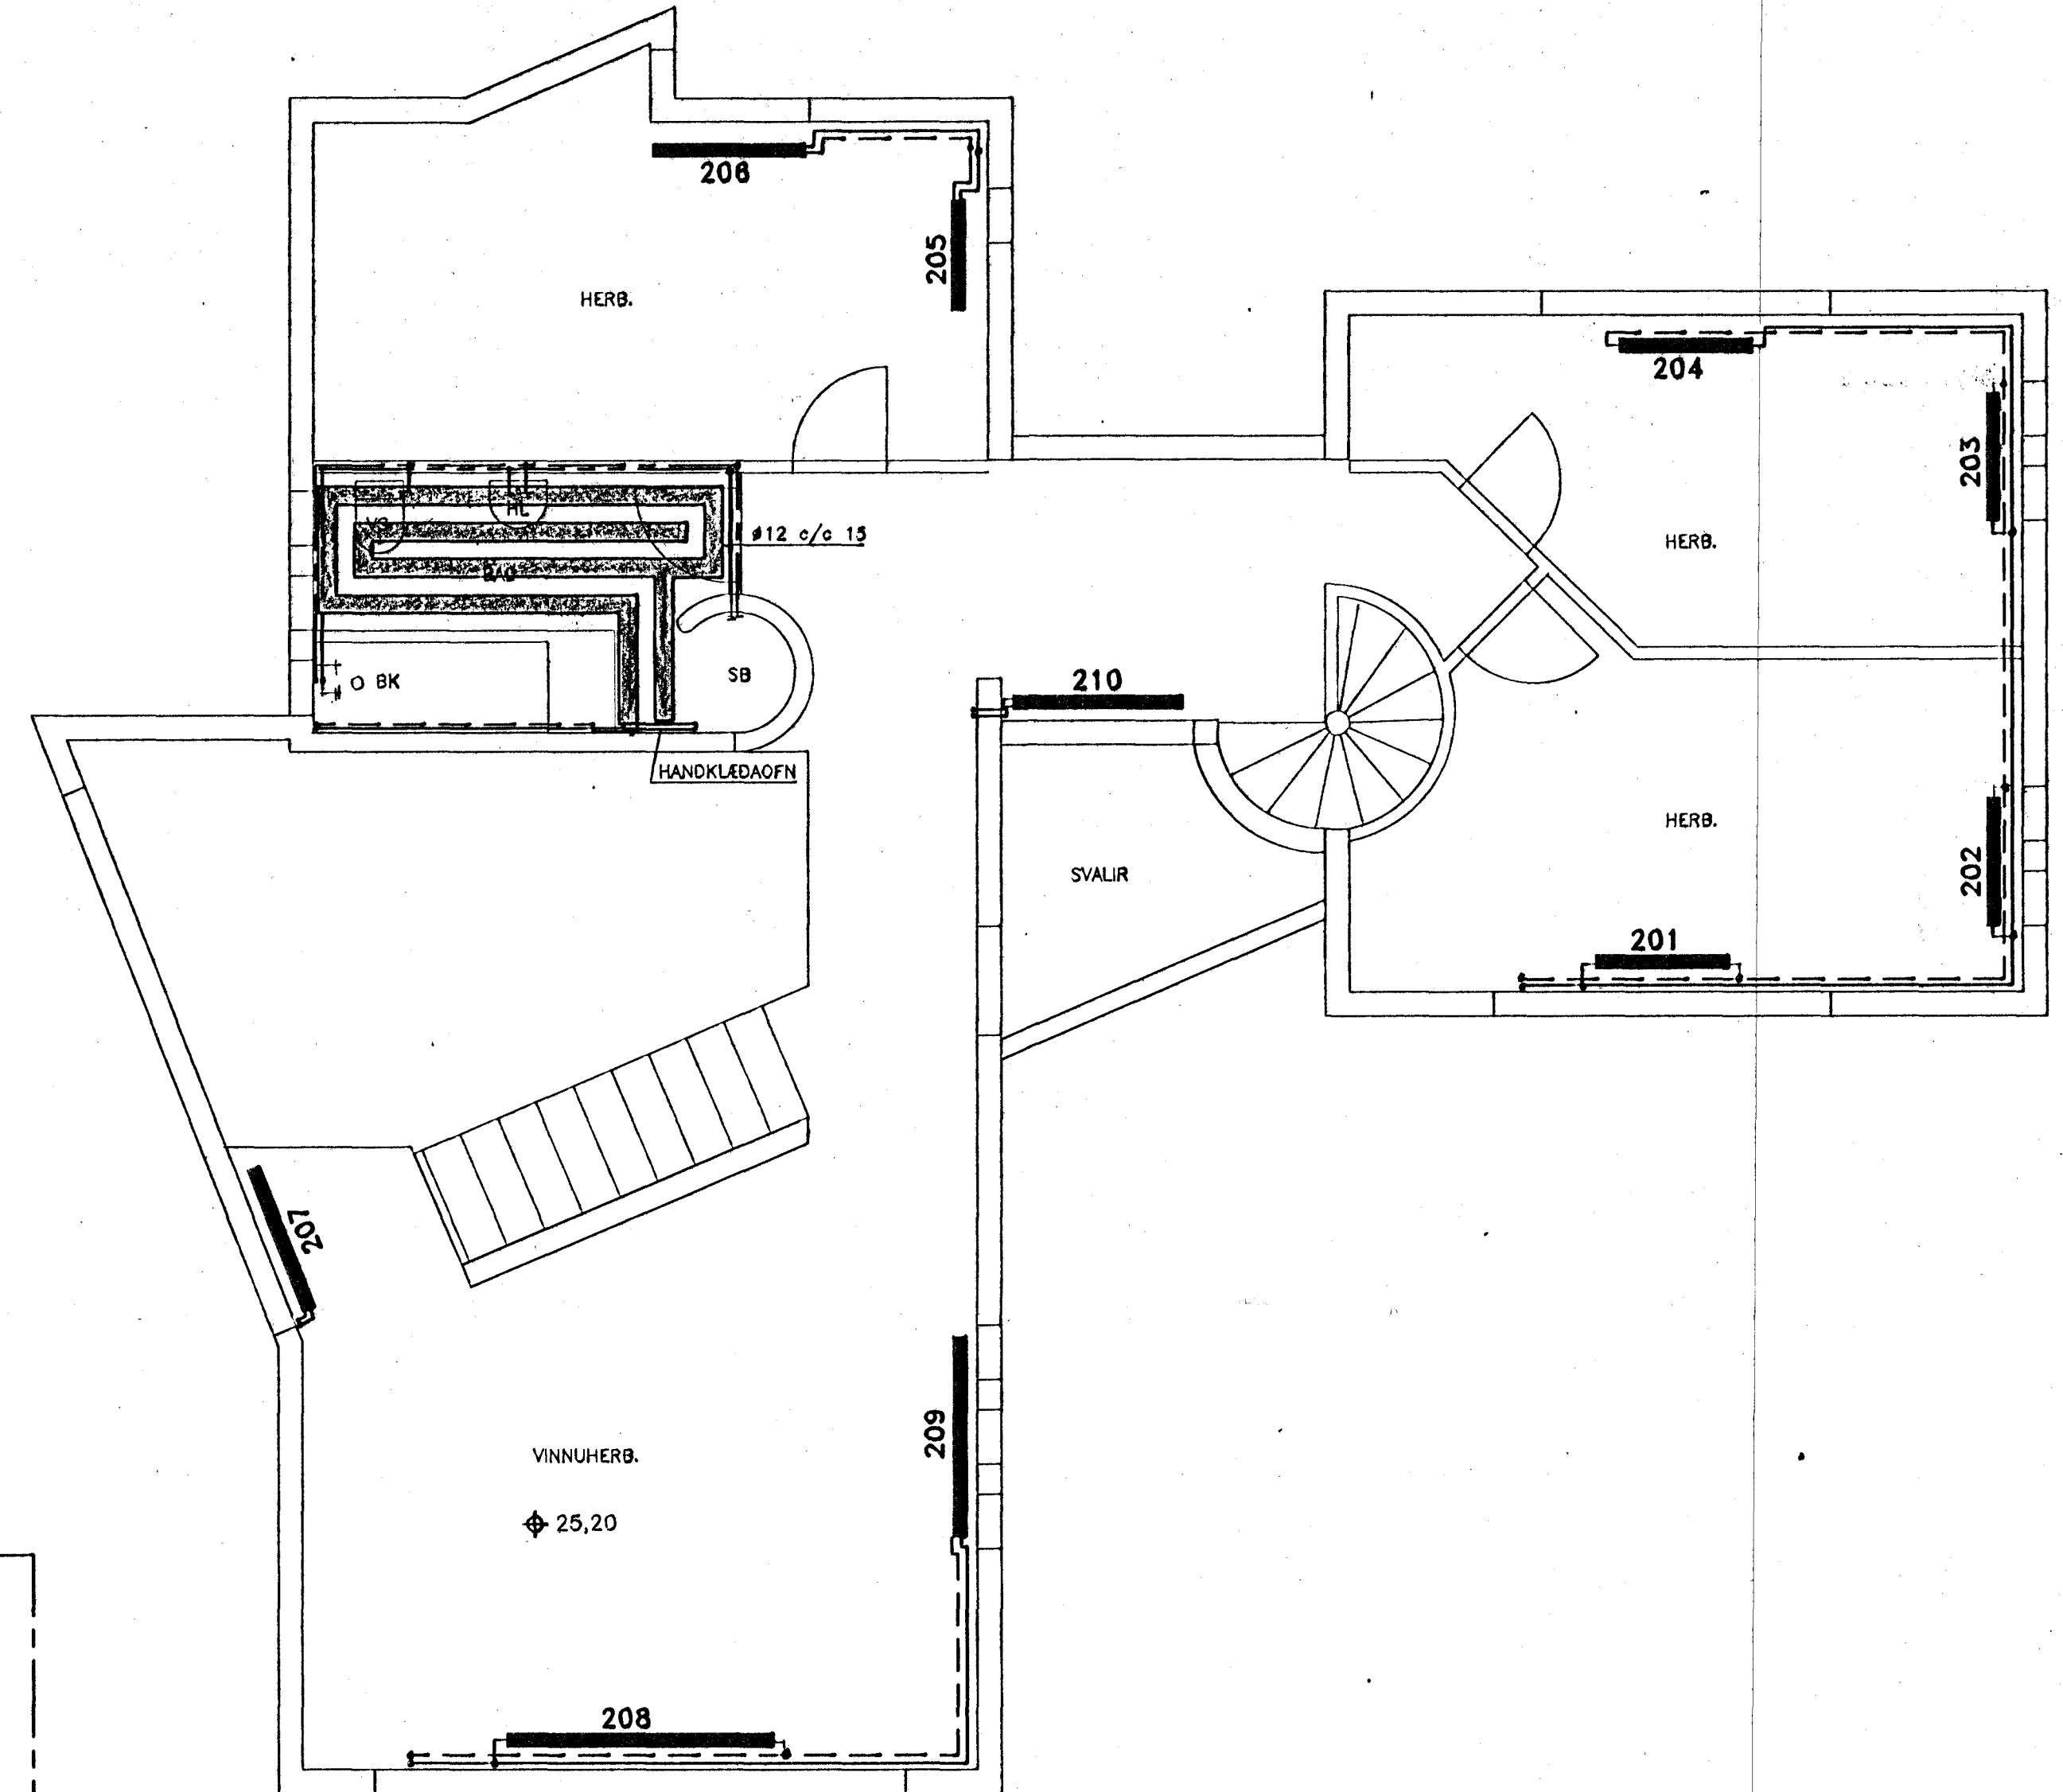

TILVÍSANIR

LAGNIR Í GRUNNI, FALLPÍPUR OG ALMENNAR SKÝRINGAR SJÁ BL.NR. 4.01  
RÚMMYND LAGNA OG OFNASKRÁ ..... SJÁ BL.NR. 4.03

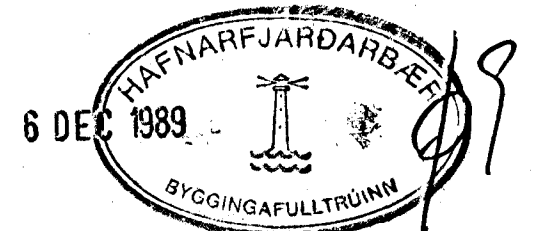

FAGRABERG 14, HAFNARFIRDI	
ÞRIFA OG HITAKERFI GRUNNMYND VATNS- OG HITALAGNA TENGIGRIND	
DAGS: 05.10.1989	KVARÐI: 1:50
HANNAÐ: J.B. <i>Júlíus Bernburg</i>	VERK NR.: 00489
BREYTING:	BLAD NR.: 4.02

