


RÚMMYND 1:50

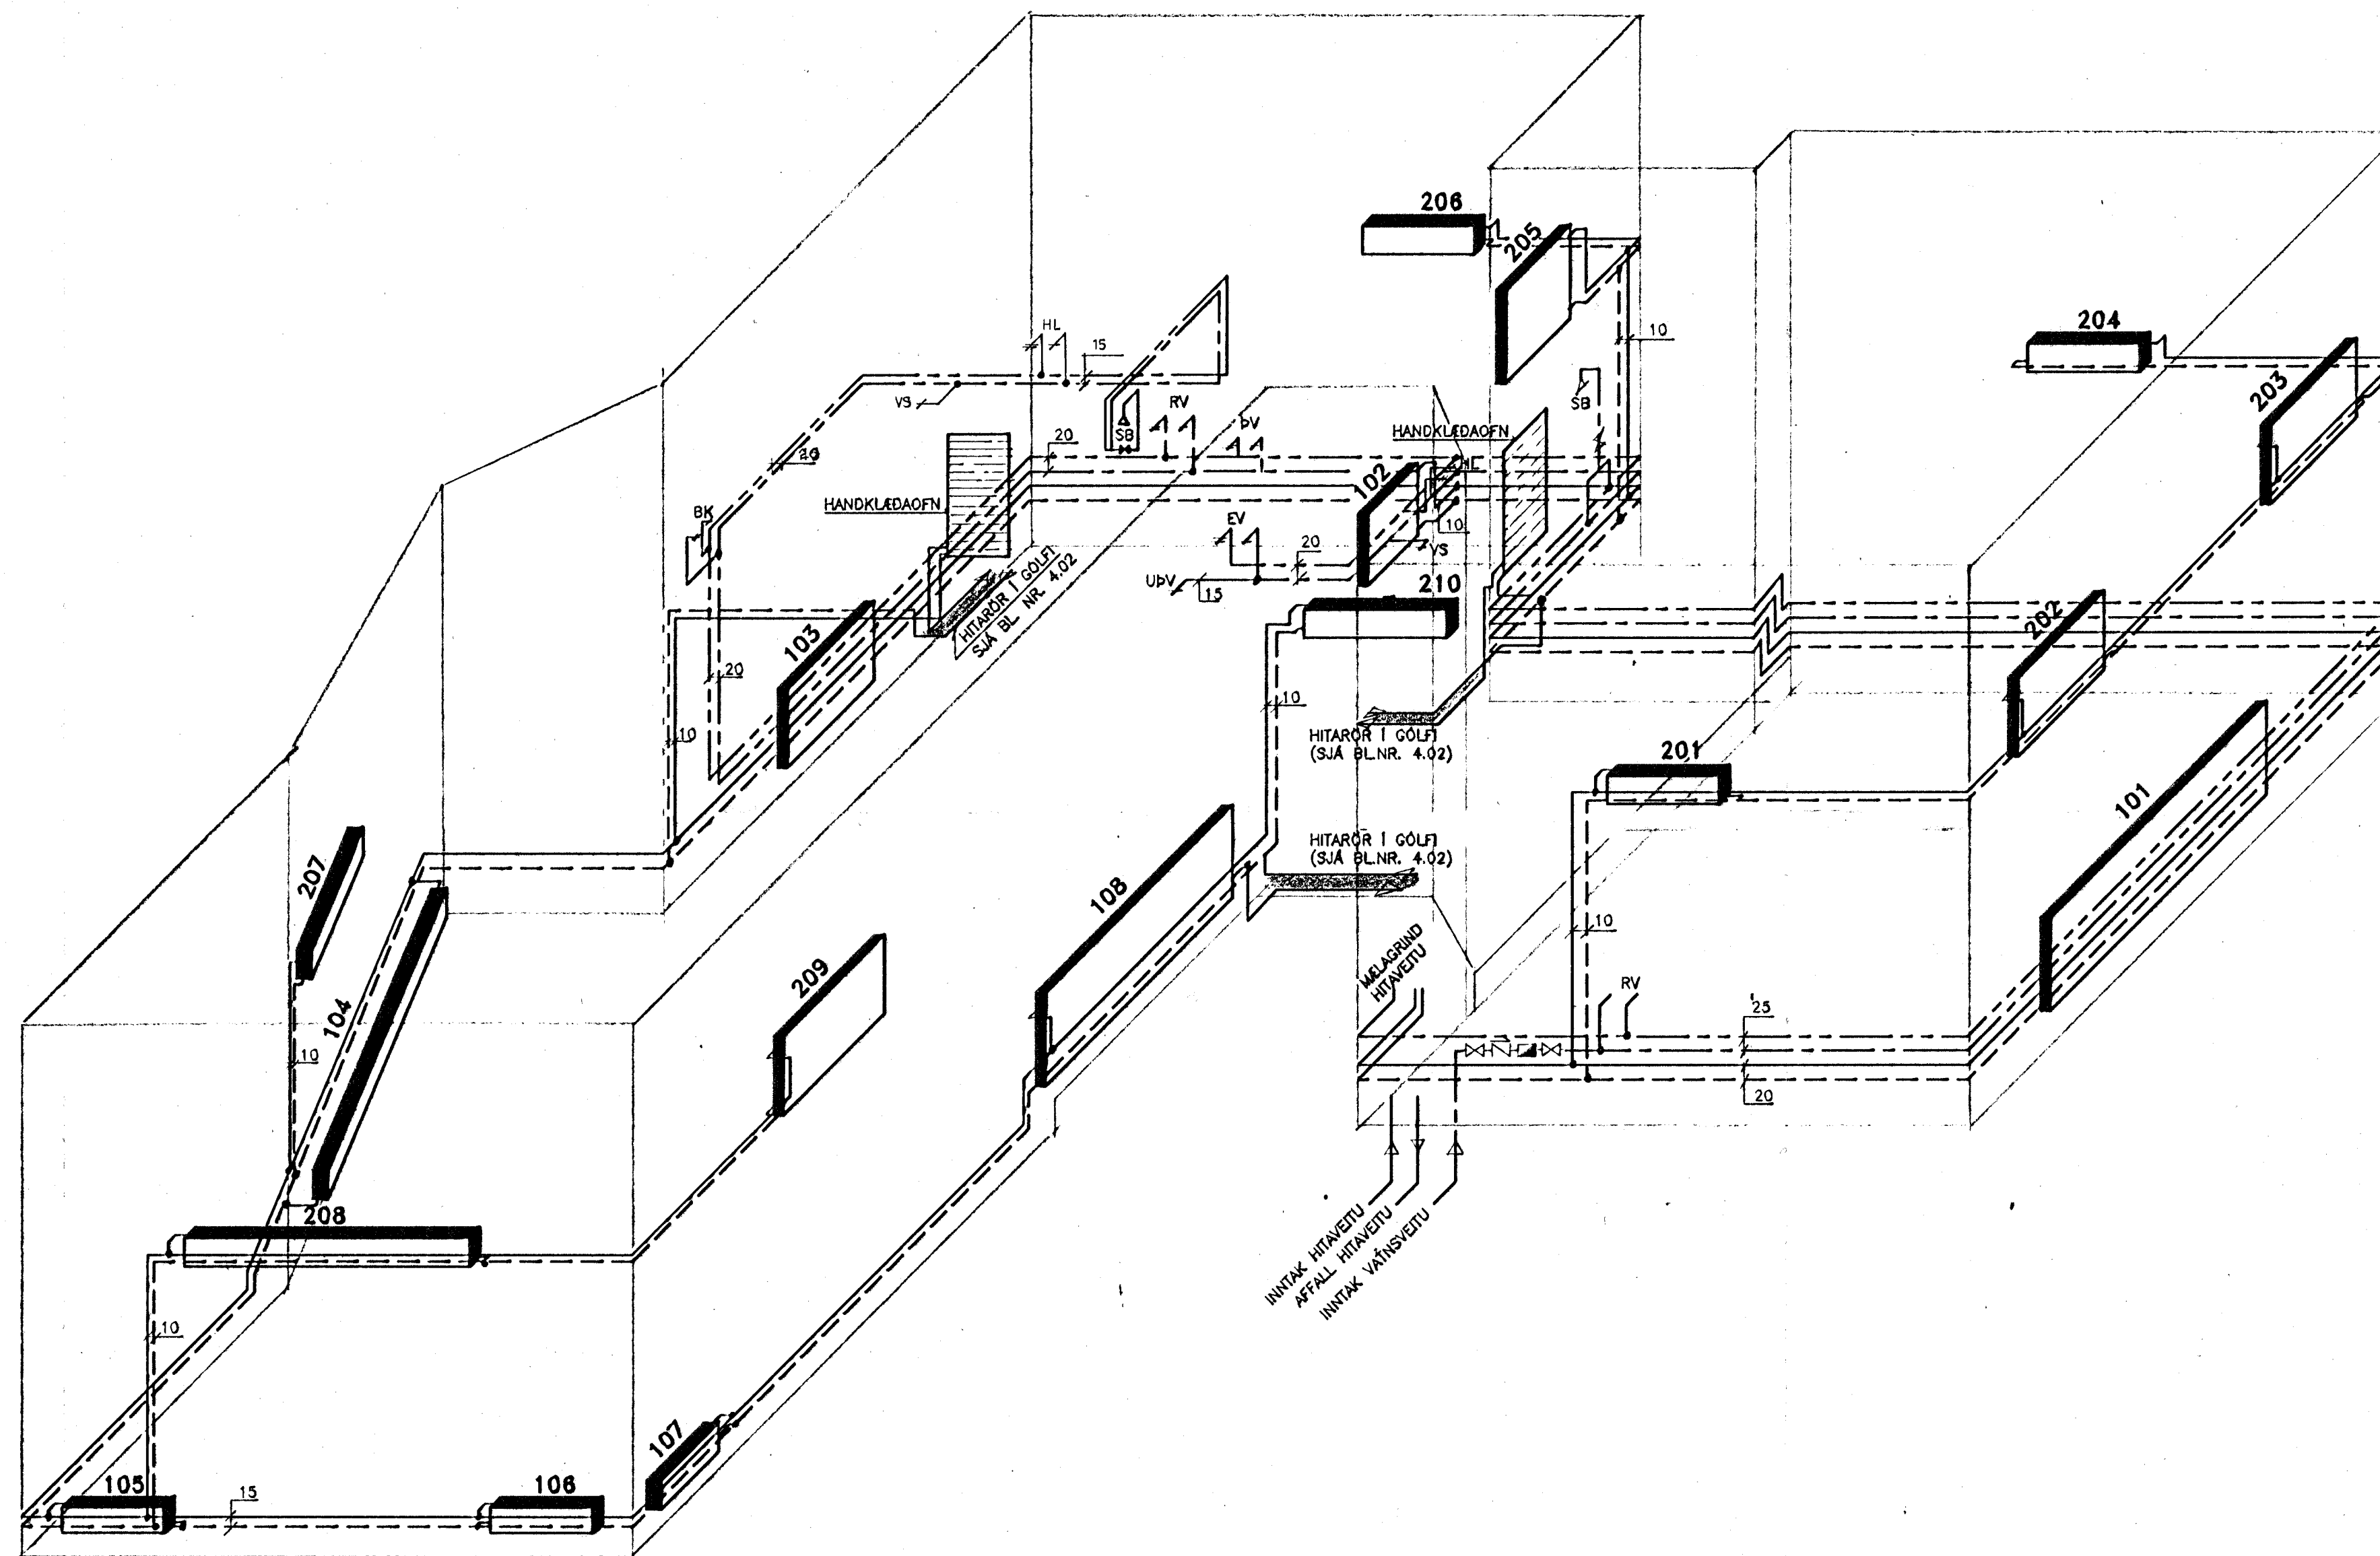

NR.	REIKNAD HITATAP Wött	HÁMARKS-		VALDIR OFNAR		STÚTAR 10mm
		LENGD mm	HÆD mm	A B	C D	
101	3100	3000	910	V-/2		C-B
102	700	700	700	VKL+V-		A-B
103	1100	1000	910	VKL+V-		C-B
104	3400	3000	350	VK+C-		C-B
105	1000	1000	280	VK+C-		C-B
106	1000	1000	280	VK+C-		C-D
107	700	700	280	VK+C-		A-B
108	3300	2600	910	VKL+V-		C-B
1050	GÖLFGEISLAHITI Í ANDRYRI Á 1. HÆÐ					
500	HANDKLÆDAOFN OG GÖLFGEISLAHITI Á BADI 1. HÆÐAR					
201	800	1100	280	VK-/2		C-B
202	1200	900	770	VKL-/2		C-B
203	1200	900	770	VKL-/2		C-B
204	800	1100	280	VK-/2		C-B
205	1100	900	910	VKL-/2		A-B
206	900	1200	280	VK-/2		C-D
207	1100	1300	280	VK-/2		A-B
208	1600	2800	280	VK+V-		C-B
209	1500	1400	770	VKL+V-		C-D
210	2300	1400	280	VK+C-/2		C-D
650	HANDKLÆDAOFN OG GÖLFGEISLAHITI Á BADI 2. HÆÐAR					

6 DEC 1989

TILVÍSANIR

LAGNIR Í GRUNNI, FALLPÍPUR OG ALMENNAR SKÝRINGAR SJÁ BL.NR. 4.01  
 GRUNNMYND LAGNA Á 1. OG 2. HÆÐ..... SJÁ BL.NR. 4.02  
 TENGIRIND HITAVEITU OG VATNSVEITU..... SJÁ BL.NR. 4.02

FAGRABERG 14, HAFNARFIRDI	
ÞRIFA OG HITAKERFI RÚMMYND LAGNA OFNASKRÁ	
DAGS: 05.10.1989	KVARÐI 1:50
HANNAÐI: J.B. <i>Julius B.</i>	VERK NR.: 00489
BREYTING:	BLAÐ NR.: 4.03

**JÚLIUS BERNBURG**  
 VERKFRÉDINGUR VFI  
 S. 873959, 27020