

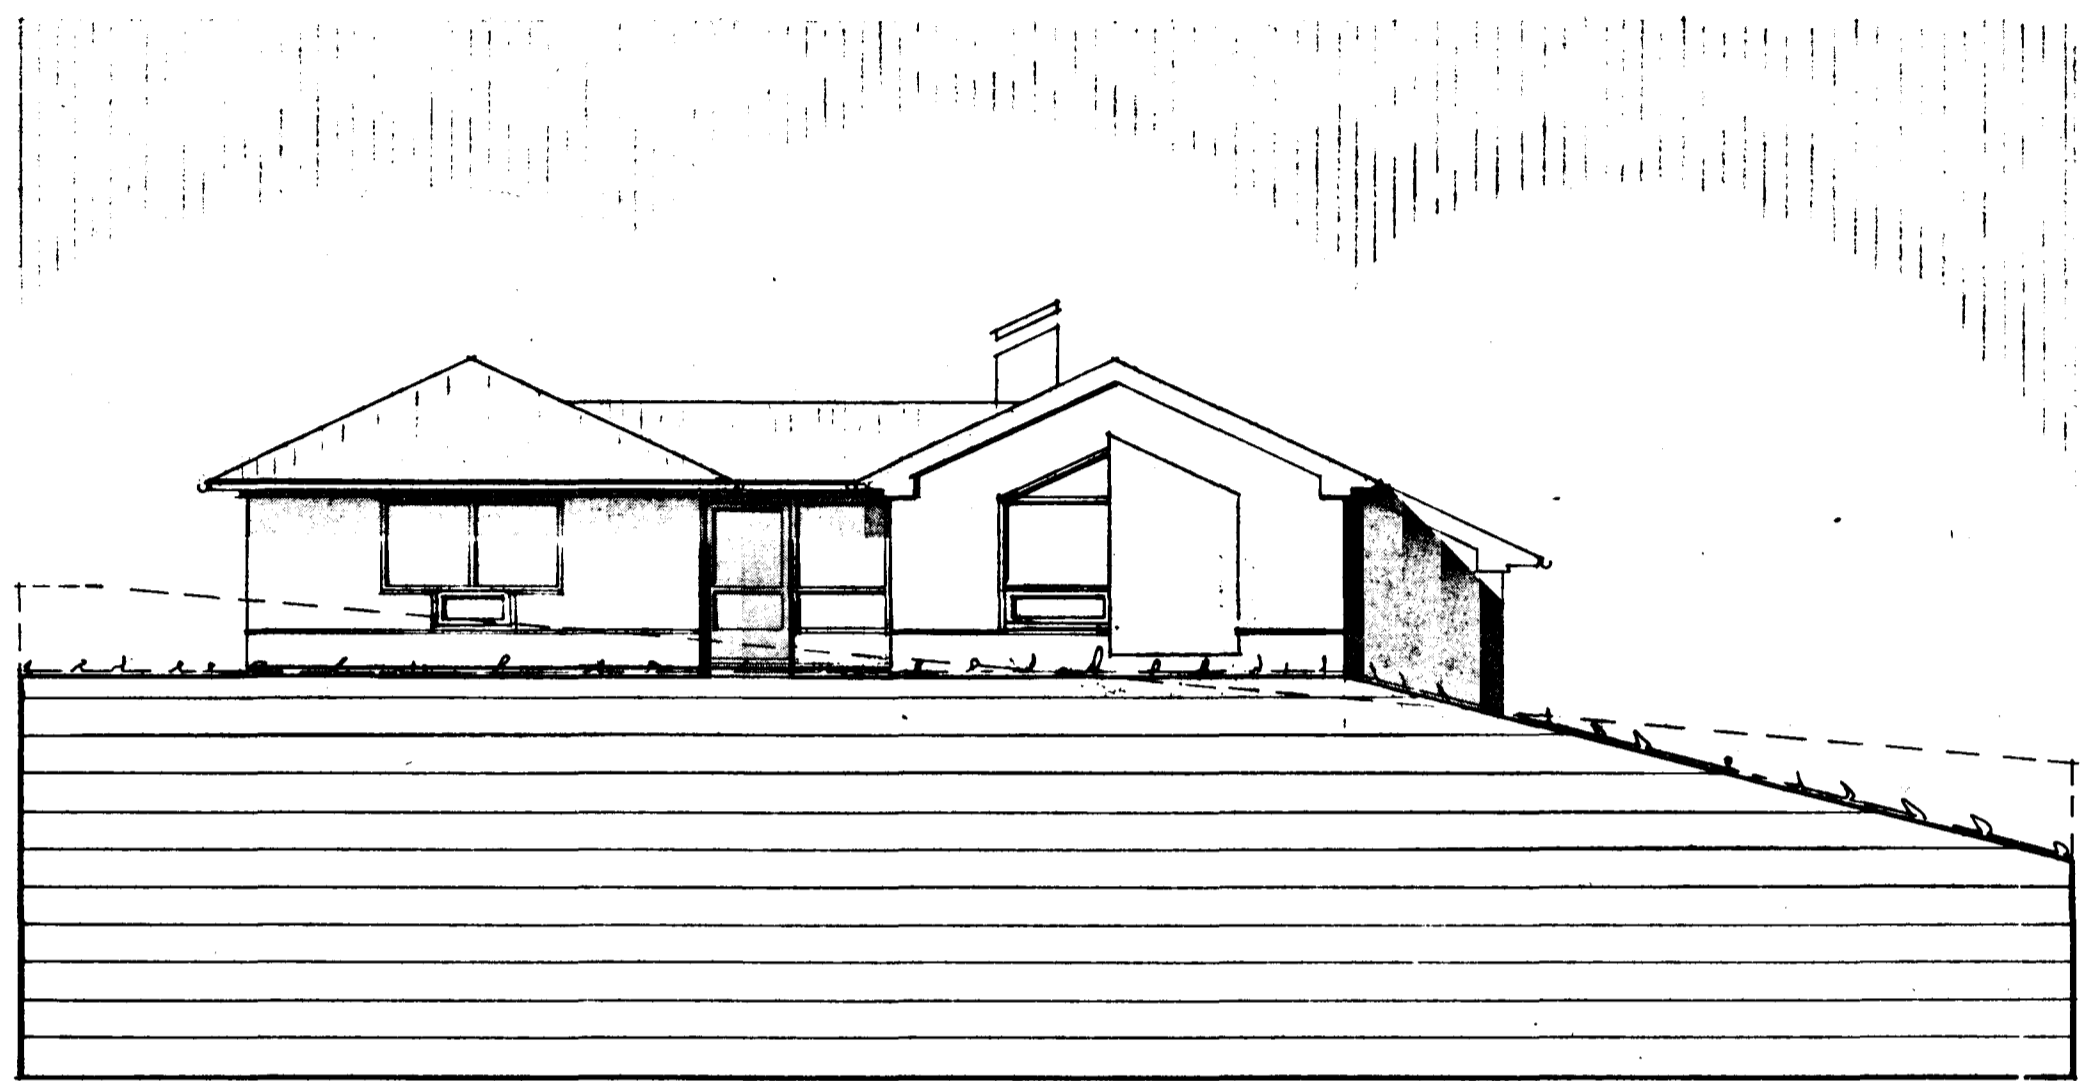


Samiþykkt á fundi bygginga-
nefndar þ. 20. 7. 1989


BYGGINGAFULLTRÚINN
Í HAFNARFIRÐI

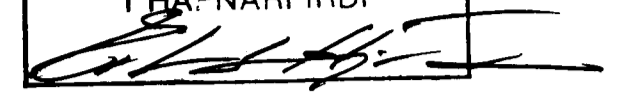


útlit nord austur

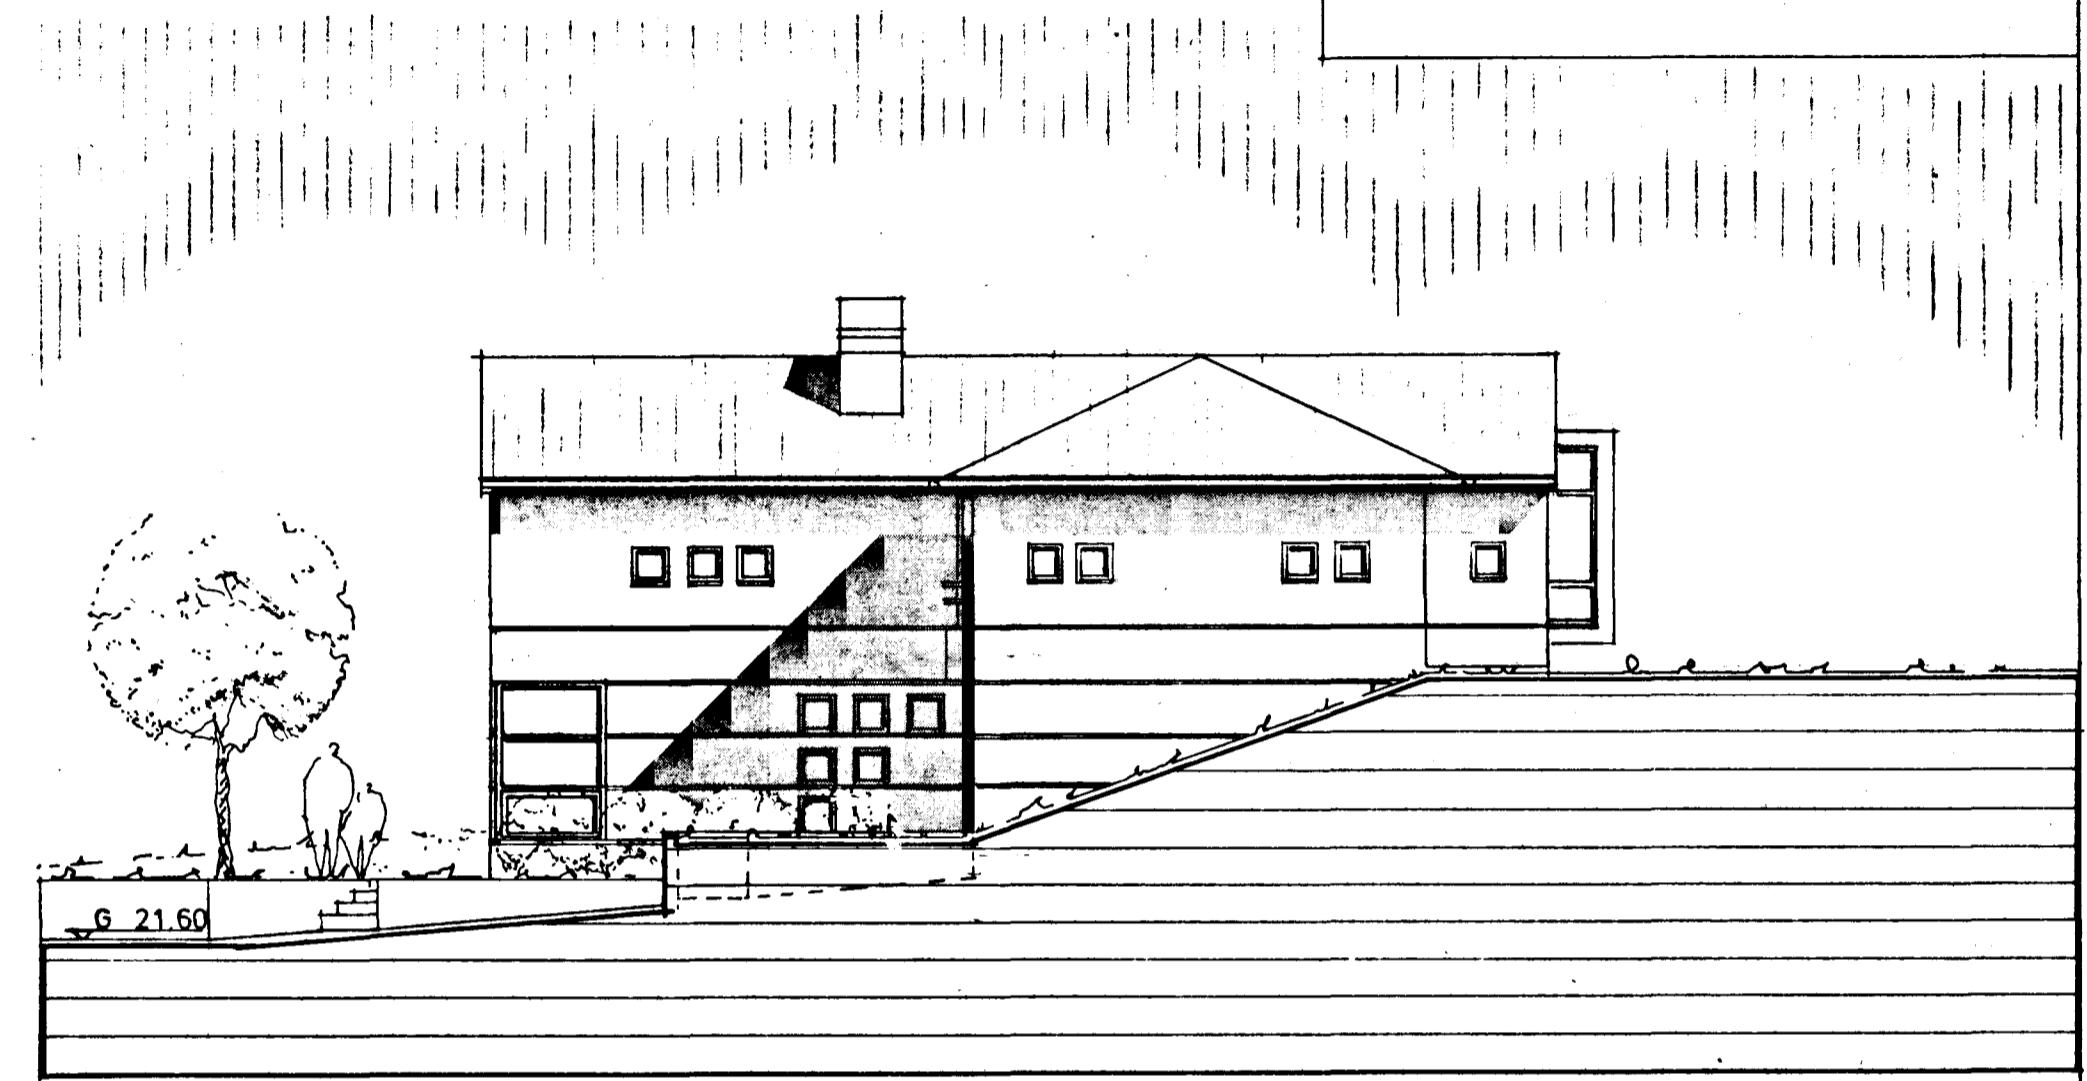

útlit sud austur

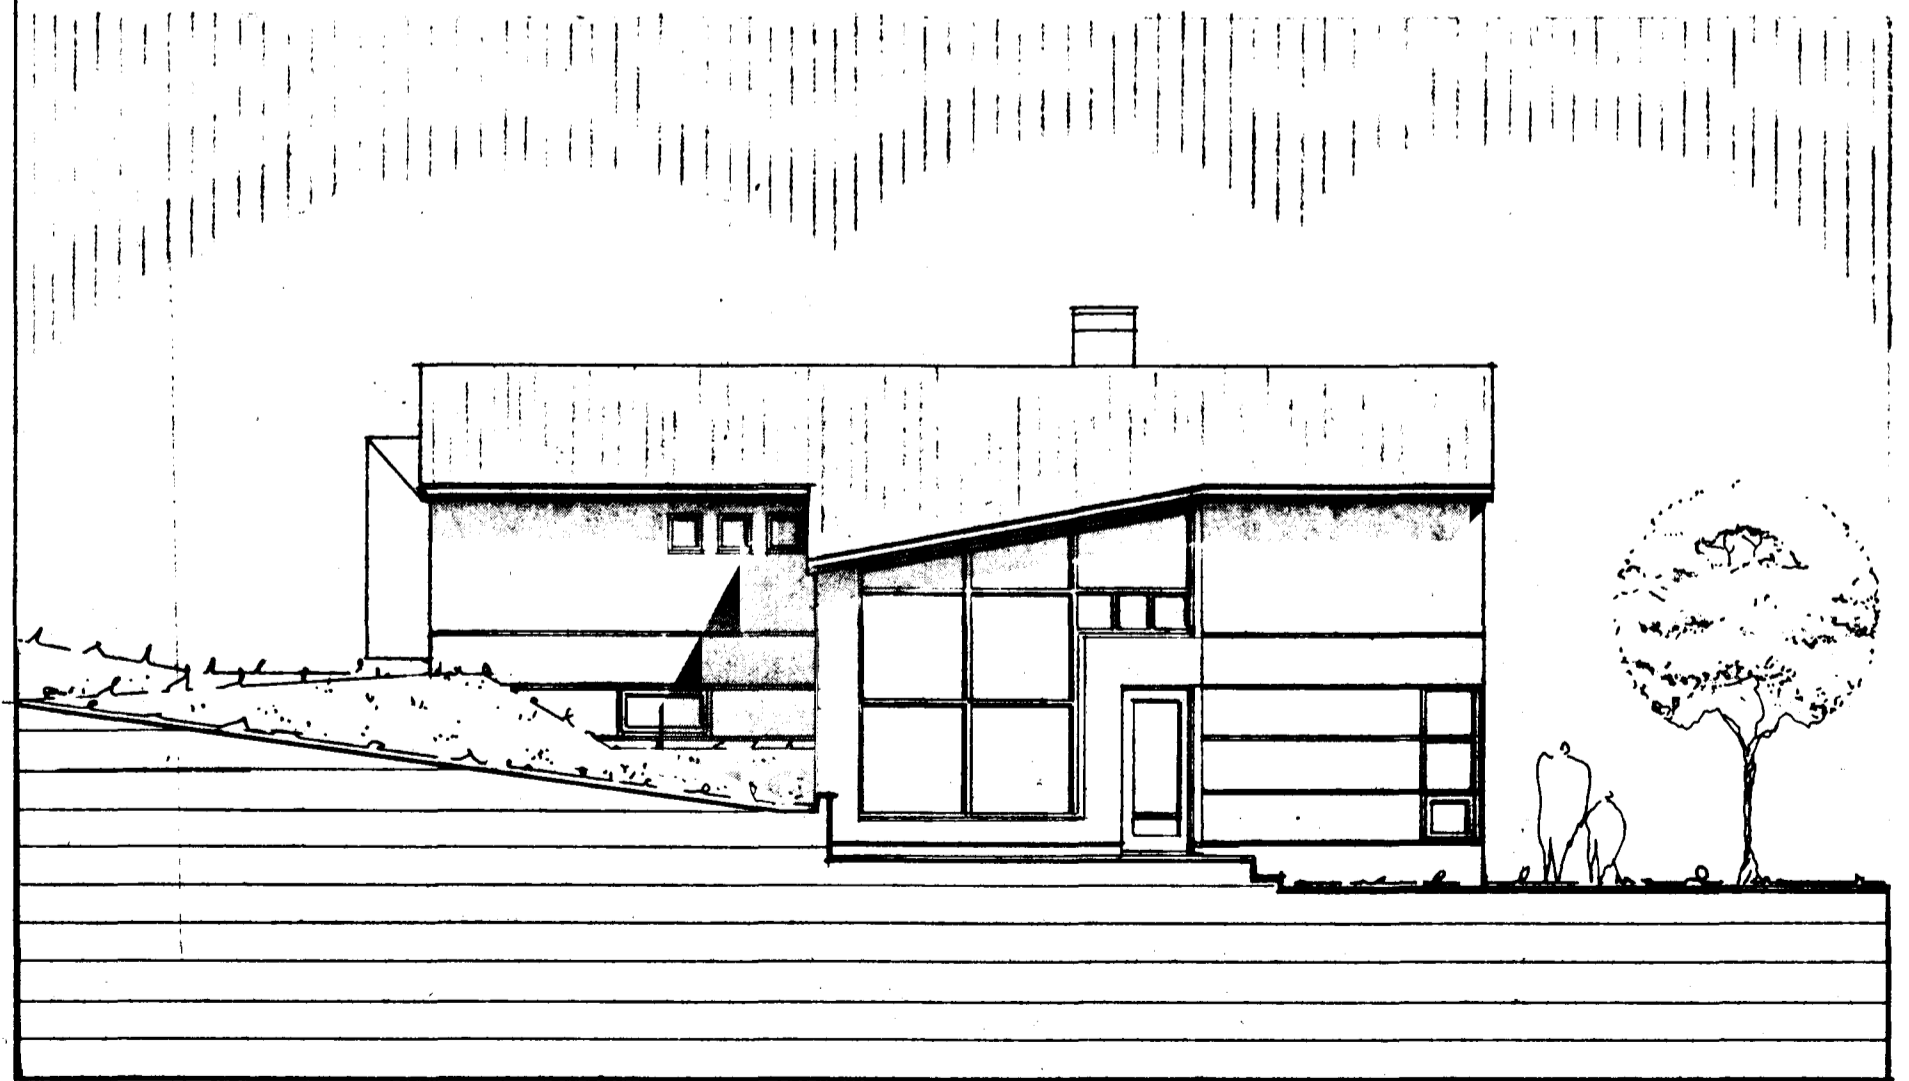

útlit nord vestur

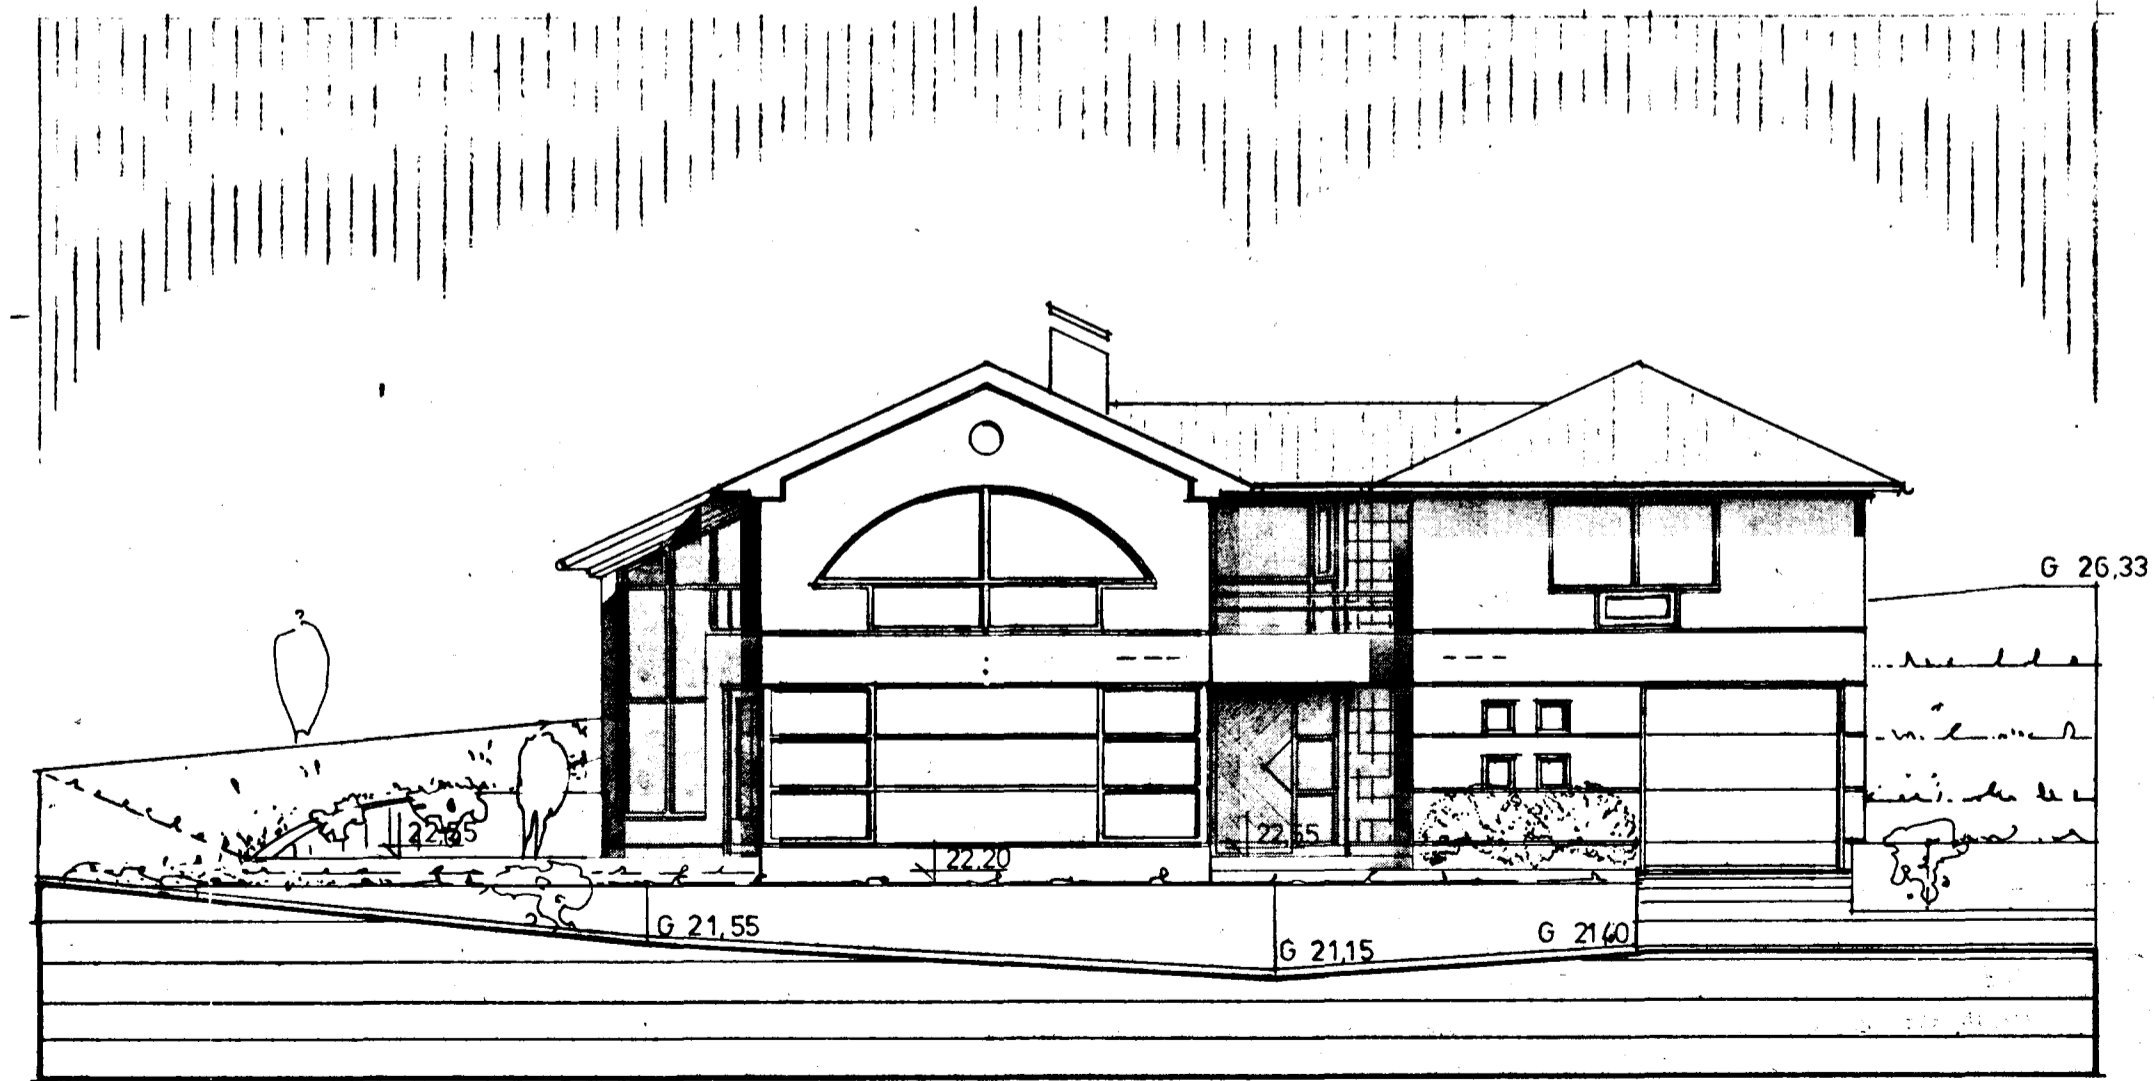

útlit sud vestur

