



SKRAMPSTOFUN	HEITI	ÞVERMAL VATNSLAGS AD / FRA 1 mm.
HL	HANDLAUS	32 / 40
BK	BADKAR	40 / 30
ST	STURTA	40 / 50
GN	GOLFNIDURFALL	100 / 100
EV	ELDHUGURSKUR	40 / 50
SV	SKOLVASKUR	40 / 50
V5	VATNSSALERNJI	100 / 100
ÞV	ÞVOTTAVEL	25 / 30
GN I	GOLFNIDURFALL	50 / 70
ÞÞ	ÞÞÞVOTTAVEL	40 / 50

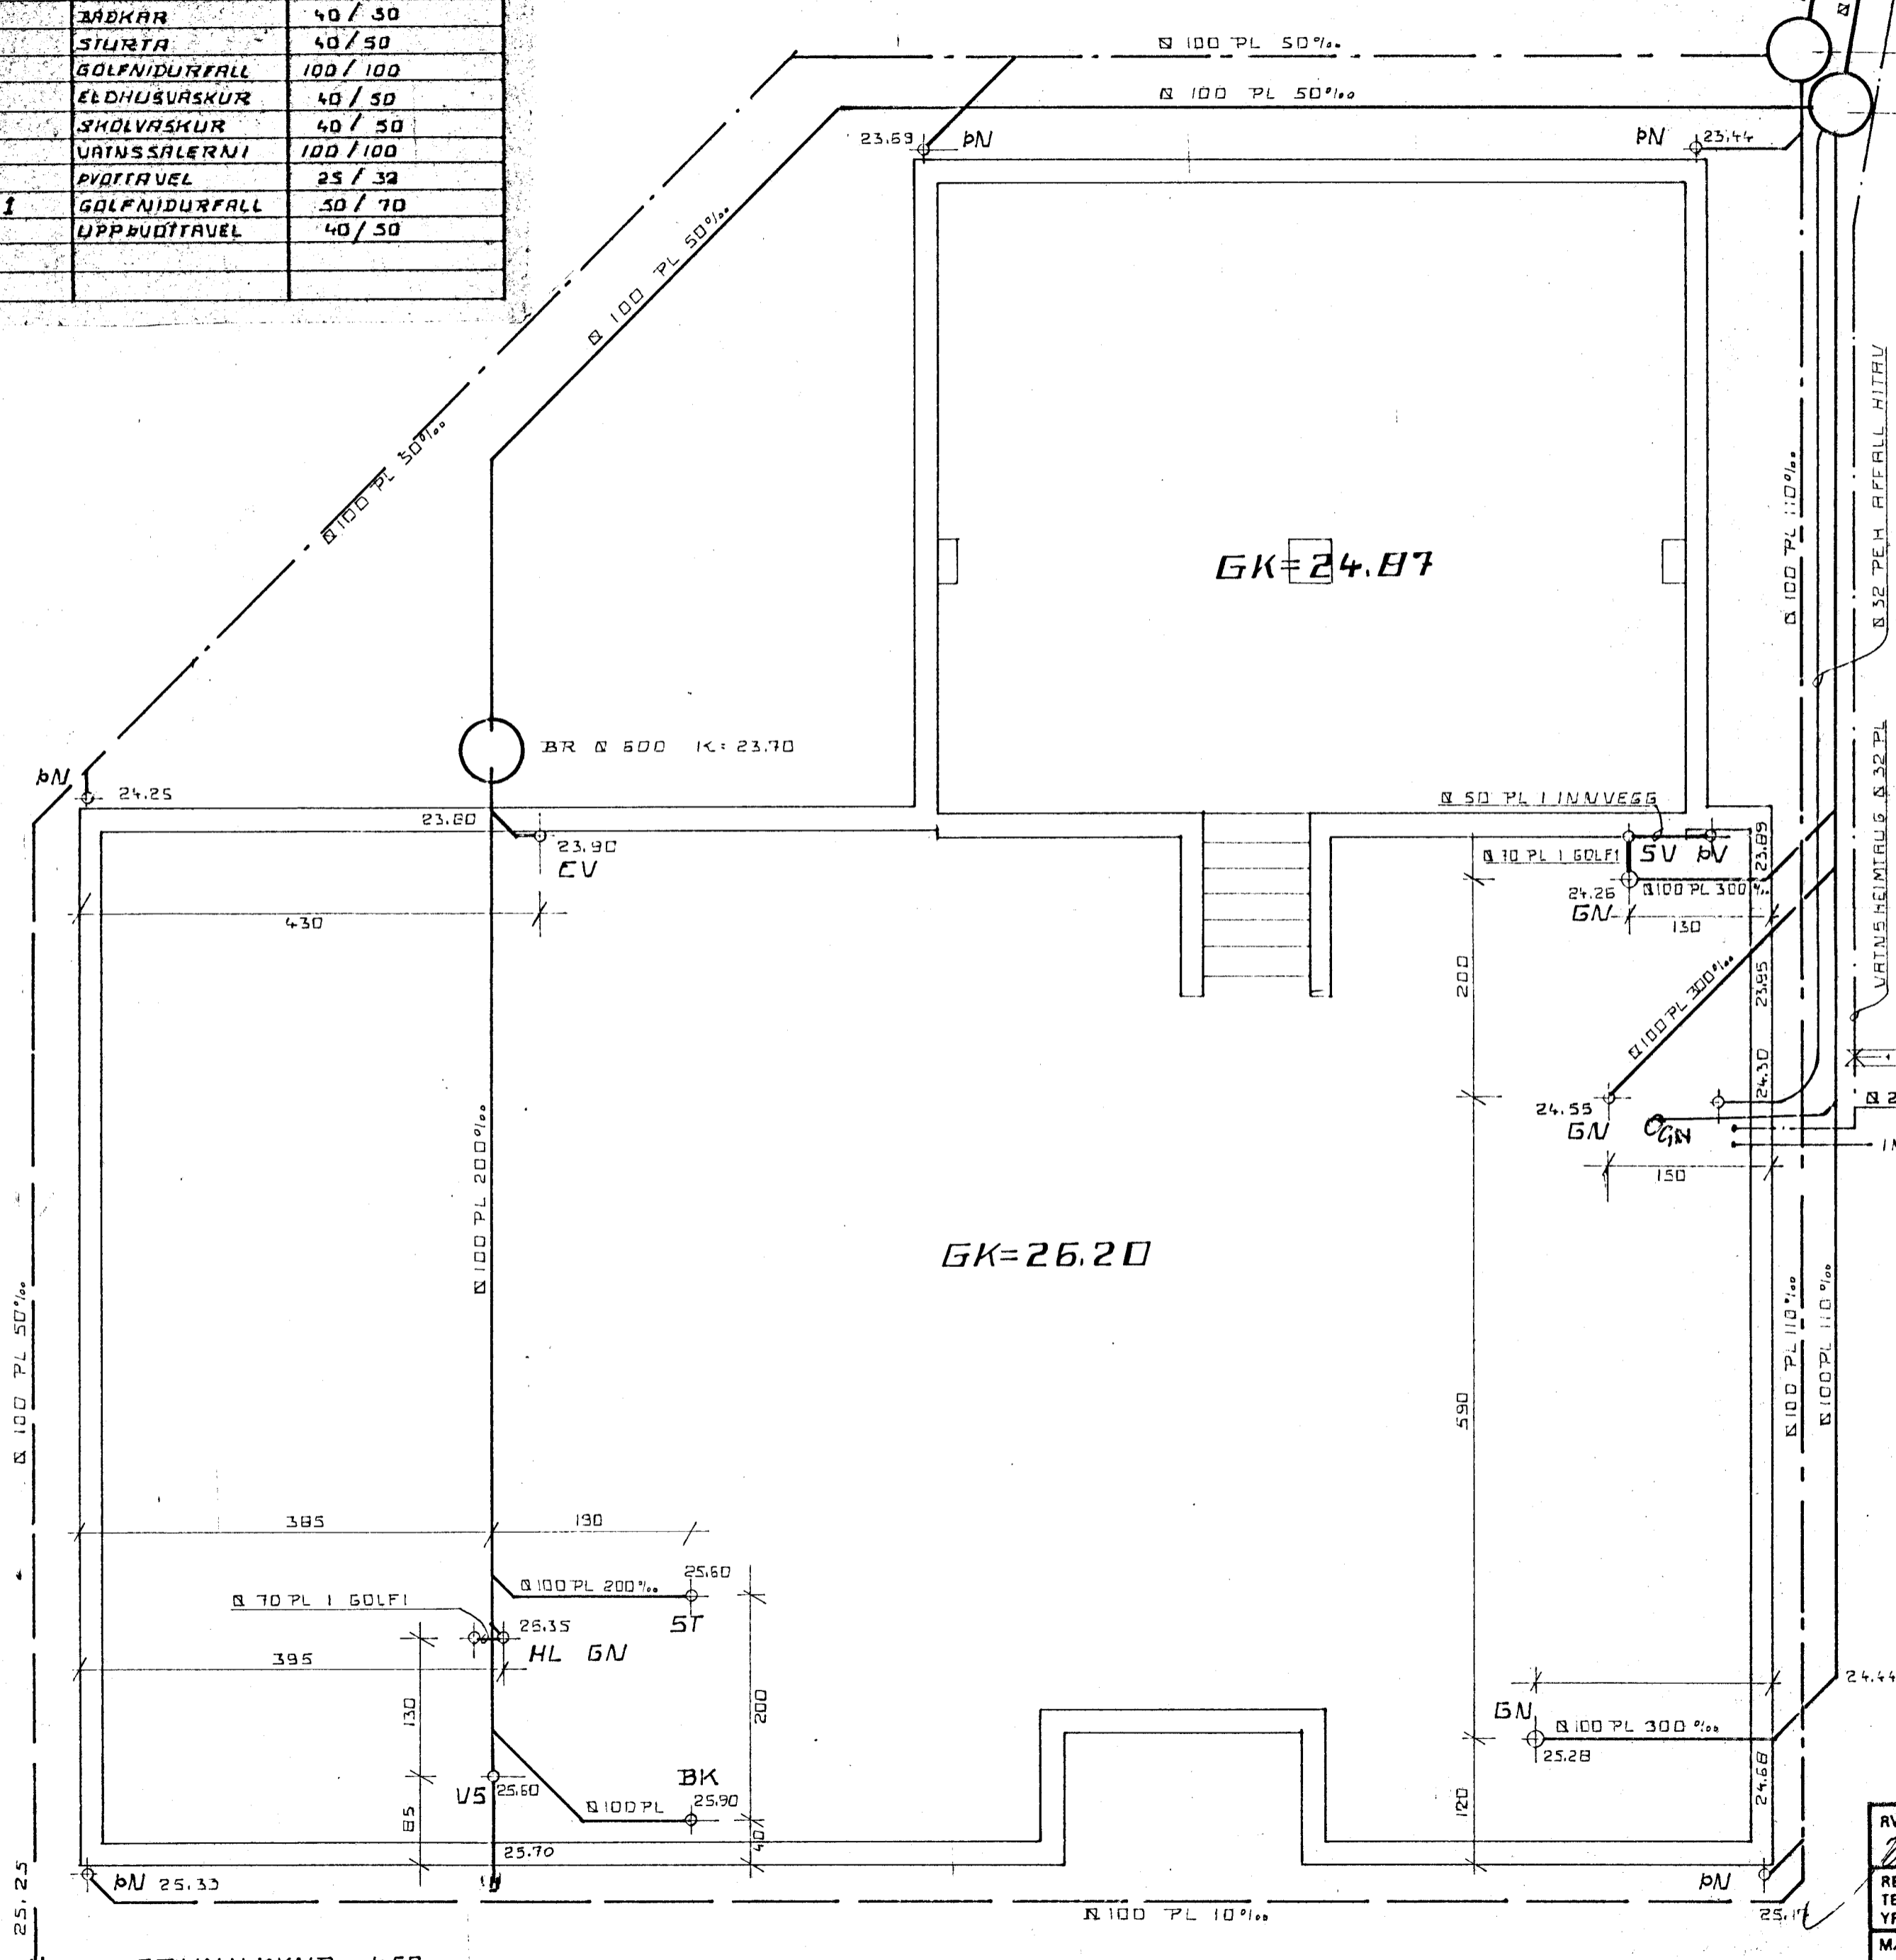

Skýringar frárennslislögn:
 Allir kvótar eru í hæðarkerfi HAFNARFJARDAR

Áður en vinna er hafin við lögn skal ath. hvort tryggt sé að halli náist nægur þ.e. 20 o/oo frá brunni við hús að tengingu við götulögn. Þípur skulu lagðar á vel þjappaða undirstöðu úr sandi eða finni mól þannig að ekki sé hætt á að lögnin brotni eða sigi. Grunnlagir skulu vera steinsteyptar eða PVC grunnlagapípur og þannig lagðar að þær hvíli á helgjum en ekki múffum. beygjur á lögn skal framkvæma með þar til gerðum beygju - stikkjum og skal þess gætt að lögnin sé bein á milli þeirra öll samskeyti skulu þétt með gúmmi hringjum. Fylla skal yfir lögn með sandi eða finni mól og þjappa efnis vel að þeim.

ALLT EFNI OG VINNA SKAL VERA Í SAMRÁMI VIÐ AKVÆÐI GILDANDI BYGGINGASAMÞYKKTAR UM HOLRÆSALAGNIR.

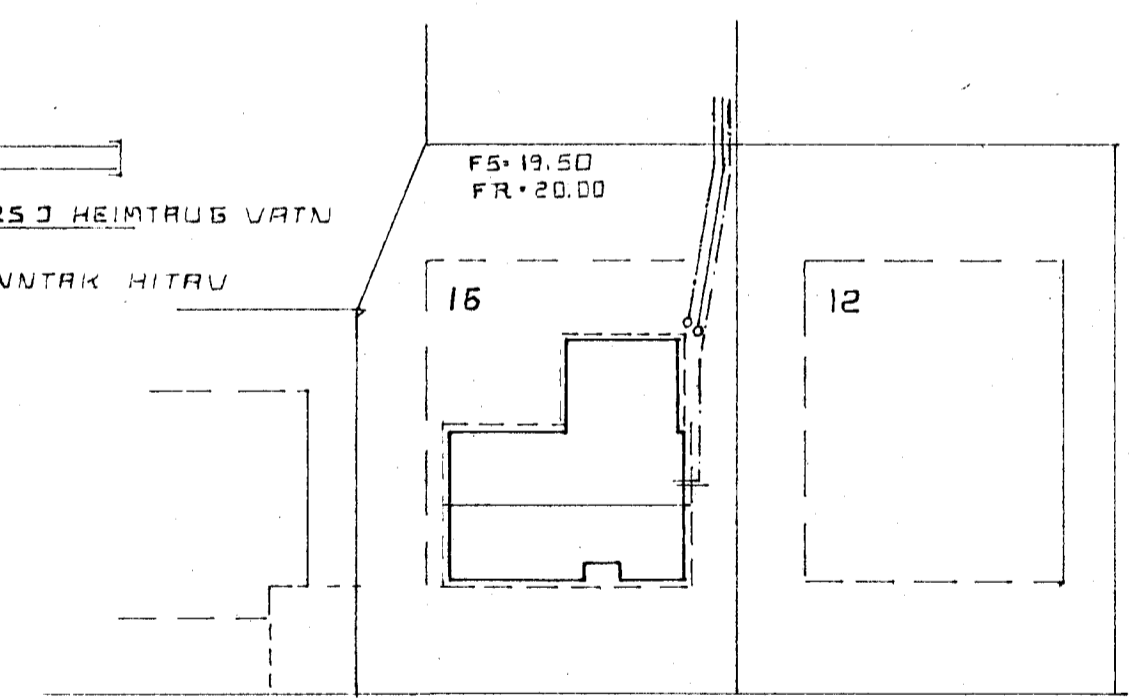

FABRABERG

AFSTÖÐUMYND 1:500

SKOLPLOGN
 REGNVATNSLOGN
 DRENLOGN
 VATNSLOGN

8. júní 1984

JOHANNES PÉTURSSON FR

RVÍK, DUNIBÚ Johannes Petursson	HÚSASMÍÐJAN F. H. SÓÐAVOGI 3-5, RVÍK, SÍMI 687700 F. FÍFUHAMMI KÖPAV. SÍMI 43521	GERD NR.
REIKN. TEIKN. YFIRF.	FABRABERG 16 HAFNARFJARÐI	VERK NR.
MÆLIKV. 1:50 1:500	FRÆRENNSLI GRUNNMYND	TEIKN NR.