



RÚMMYND - VATNSLAGNA M. 1:50

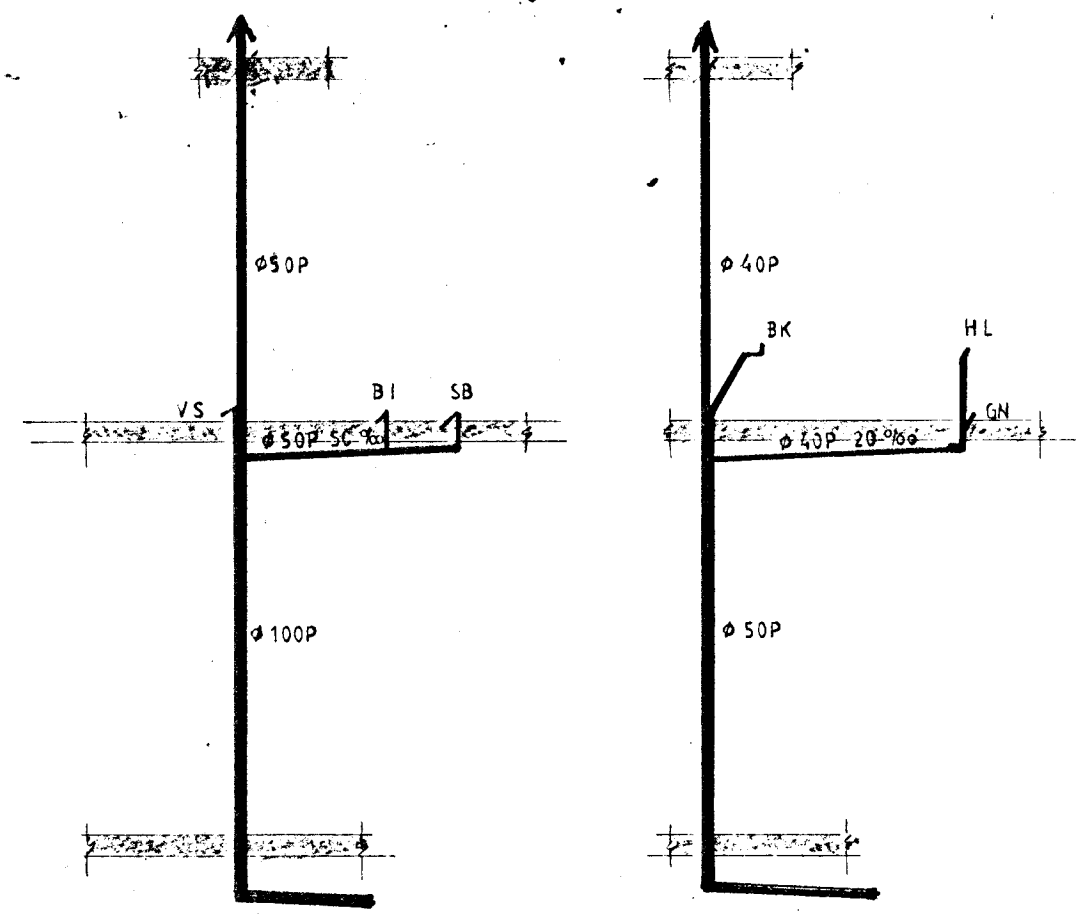

SKOLP. - FALLSTOFNAR

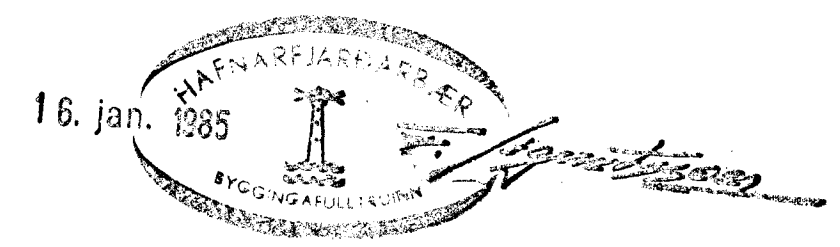

FAGRABERG 18.	
M. 1:50	RÚMMYND VATNS-OG SKOLPLAGNA
NR. 9	
DAGS: OKT 84	
<i>S. Kemp</i>	
STEINGRÍMUR HAUSSON FÖGRUBREKK 40. M.T.F.Í.	