


GÓLFHITI SJÁ BL. NR. 2-03.

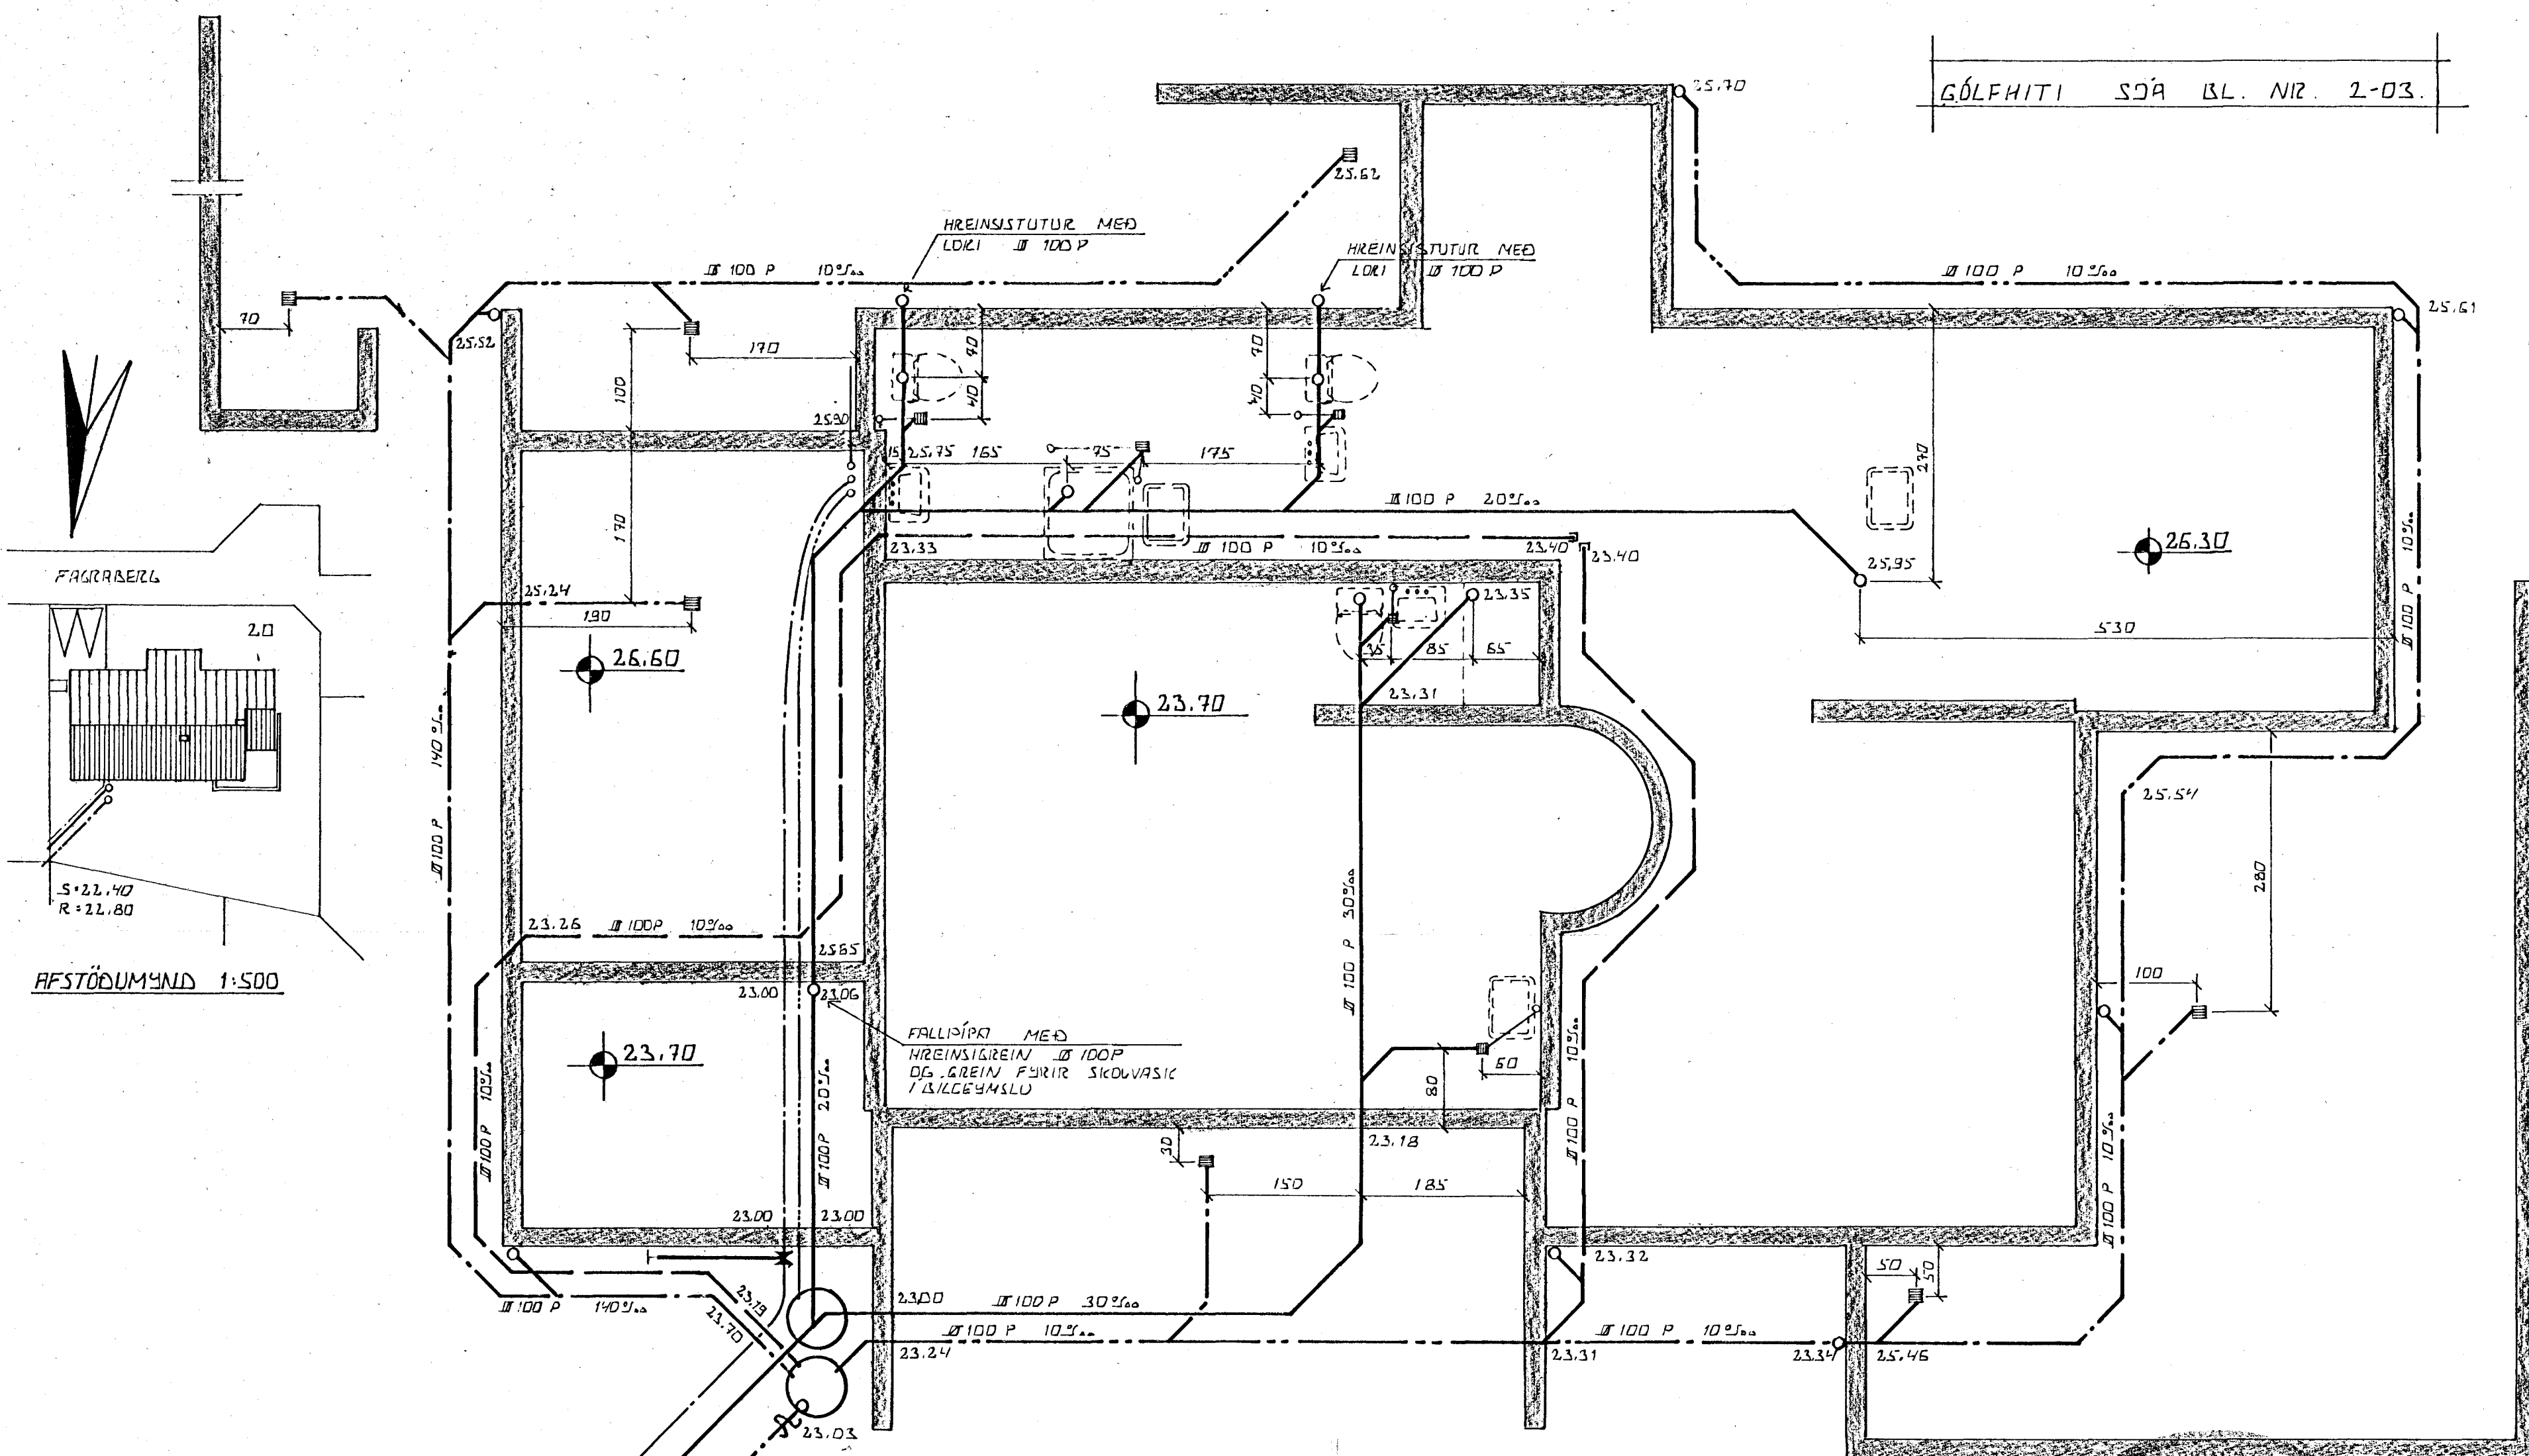


FAGRABERÐ

AFSTÖÐUMYND 1:500

GRUNNMYND 1:50

SKÝRINGAR

ALMENNAR SKÝRINGAR SJÁ BL. NR. 2-02.
 ÖLL VINNA OG ALLT EFNÍ SÍKAL VEIRA SÍK.
 GILDANDI STÖÐLUM OG REGLUGERÐUM.
 KÓTAR ERU GEFNAR Í METRUM.
 NERMÁL LAGNA Í MM.
 SANDFANG SÍKAL VEIRA VIÐ ÖLL ÞAKNIÐURFÖLL
 OG NIÐURFÖLL Í BÍLA INNKEYSLSU, BILGEYMSLU
 OG NIÐURFÖLL VIÐ ANDDYR.
 EKKI SÍKAL VEIRA VATNSLÆS VIÐ ÞAKNIÐURFÖLL.
 GÖLFNIÐURFÖLL Á ÞAKHERBERGI OG V.S. SÍKULU
 HAFNA GEGNUMSTREYMI FRÁ HANDELAUG.
 GÖLFNIÐURFÖLL Í ÞVOTTATHERBERGI SÍKAL HAFNA
 GEGNUMSTREYMI FRÁ SÍÐLVASKI OG ÞVOTTAVÉL.
 GÖLFNIÐURFÖLL Í GEYMSLU SKAL HAFNA
 GEGNUMSTREYMI FRÁ SÍÐLVASKI.
 GÓLFHITI SJÁ BL. NR. 2-03.

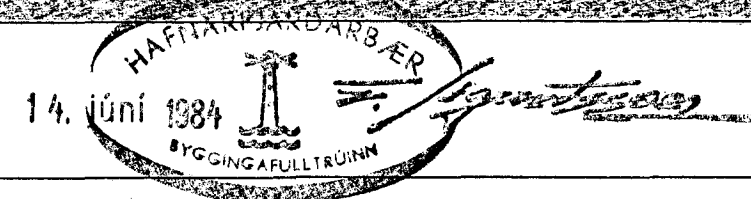

BR.NR.	DAGS	EDLI BREVTINGAR	SIGN.
		FAGRABERG 2D. HAFNARFIRÐI.	DAGS. MAÍ '84
		GRUNNMYND GRUNNLAGNA.	HANNAÐ
		MÆLIKV. 1:50	TEIKNAD
		SIGURÐUR ÞORLEIFSSON	VERK NR. 8421
		STRANDGÖTU 11 HAFNARFIRÐI SÍMI 54751	BLADNR. 2-01.