


SKÝRINGAR

SKOLPLÖGN
 ÖPKKUEÐ REGN OG GRUNNVATNSLÖGN
 ÞÖKKUEÐ REGNVATNSLÖGN

- UV ÚTFÖTTAVÉL
- EV ELDHÚSVASKUR
- VS VATNSSALERNI
- HL HANDLAUG
- SK BÆÐKATZ
- SB STURTUBOTTN
- SY SKOLVASKUR
- W WÖTTAVÉL
- DN GÖLFNIDURFALL
- SF SANDFRANG

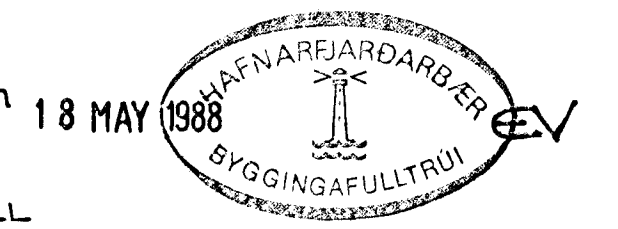

GÖLFNIDURFÖLL Í BÆÐHERBERGJUM, SALERNI OG WÖTTAHERBERGI SKAL TENGA YÐ FRÆNNSLI YASKA. LAGNIR SKAL LEGGJA Í SAMBEMI VÍÐ GILÐANDI STAÐLA OG REGLVGERÐIR. GRAFA SKAL FYRIR SKOLPLÖGNUM Í FULLHJAPPABA FYLINGU MÍNAST 15 CM NIÐURFYRIR RÖR OG FYLLA UNDIR OG UMHERFIS LAGNIR MED AÐ MÍNASTA KOSTI ISM ÞIKKU SANDLAGI SEM ÞRAPPÍST VEL EN GATILEGA VEIR OG UMHERFIS. FRÁGANGUR REGN OG JARENVATNSLAGNAR ER SÝND Á TEIKNINGU B-I.

HELMÁL LAGNA ER GEFIÐ UPP Í MM.
 MÁLSETNING ER Í CM.
 HÆÐARKÓTAR ERL Í M.

Sjá teikningu B-I

FAGRABERG 24 HAFNARFIRÐI	APRIL 1988
FRÆNNSLISLAGNIR Í SÖKKLUM	MELIKVARDI
TEKNIÞJÓUSTU SVEINS KARLSSONAR TFI HRAUNDRÚP 12 220 HAFNARFIRÐUR 91-54223	TEIKNING L-I

Handwritten signature