



DFN NÚMÉR	WÖTT REIKNUD AFKÖST	LENGD LEYFILEG DFN/STÆR	MEÐ	TENGIING VÁLIN AFNÁSTÆR	MEÐ	WÖTT AFKÖST	HERBERGI
0 1	1 890	200	75	C D			BILGENMSLA
0 2	1 740	160	60	C D			RINDYRÍ
0 3	1 780	160	60	A B			BILGENMSLA
0 4	320	80	30	C D			SALERMI
0 5	310	80	30	A B			GENMSLA
1 01	2 100	280	40	A B			STOFA
1 02	910	140	40	C D			STOFA
1 03	990	170	60	A B			HERBERGI
1 04	1 200	170	60	A B			HERBERGI
1 05	490	50	60	A B			BAÐ
1 06	620	60	60	A B			ÞYTTUL
1 07	340	80	40	A B			BAÐ
1 08	1 240	170	60	C D			HERBERGI
1 09	1 320	170	60	C D			VIMMHERBERGI
1 10	2 930	170	60	A B			ELDHÚS
1 11	910	140	40	A B			STOFA
SAMTALS	19 090						

ΔT 40°C

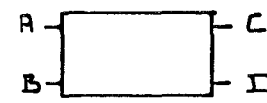

STÆRDIR OFNA OG STÚTASTÆTNIÐG. YFIRFARIST Á STAÐNUM.

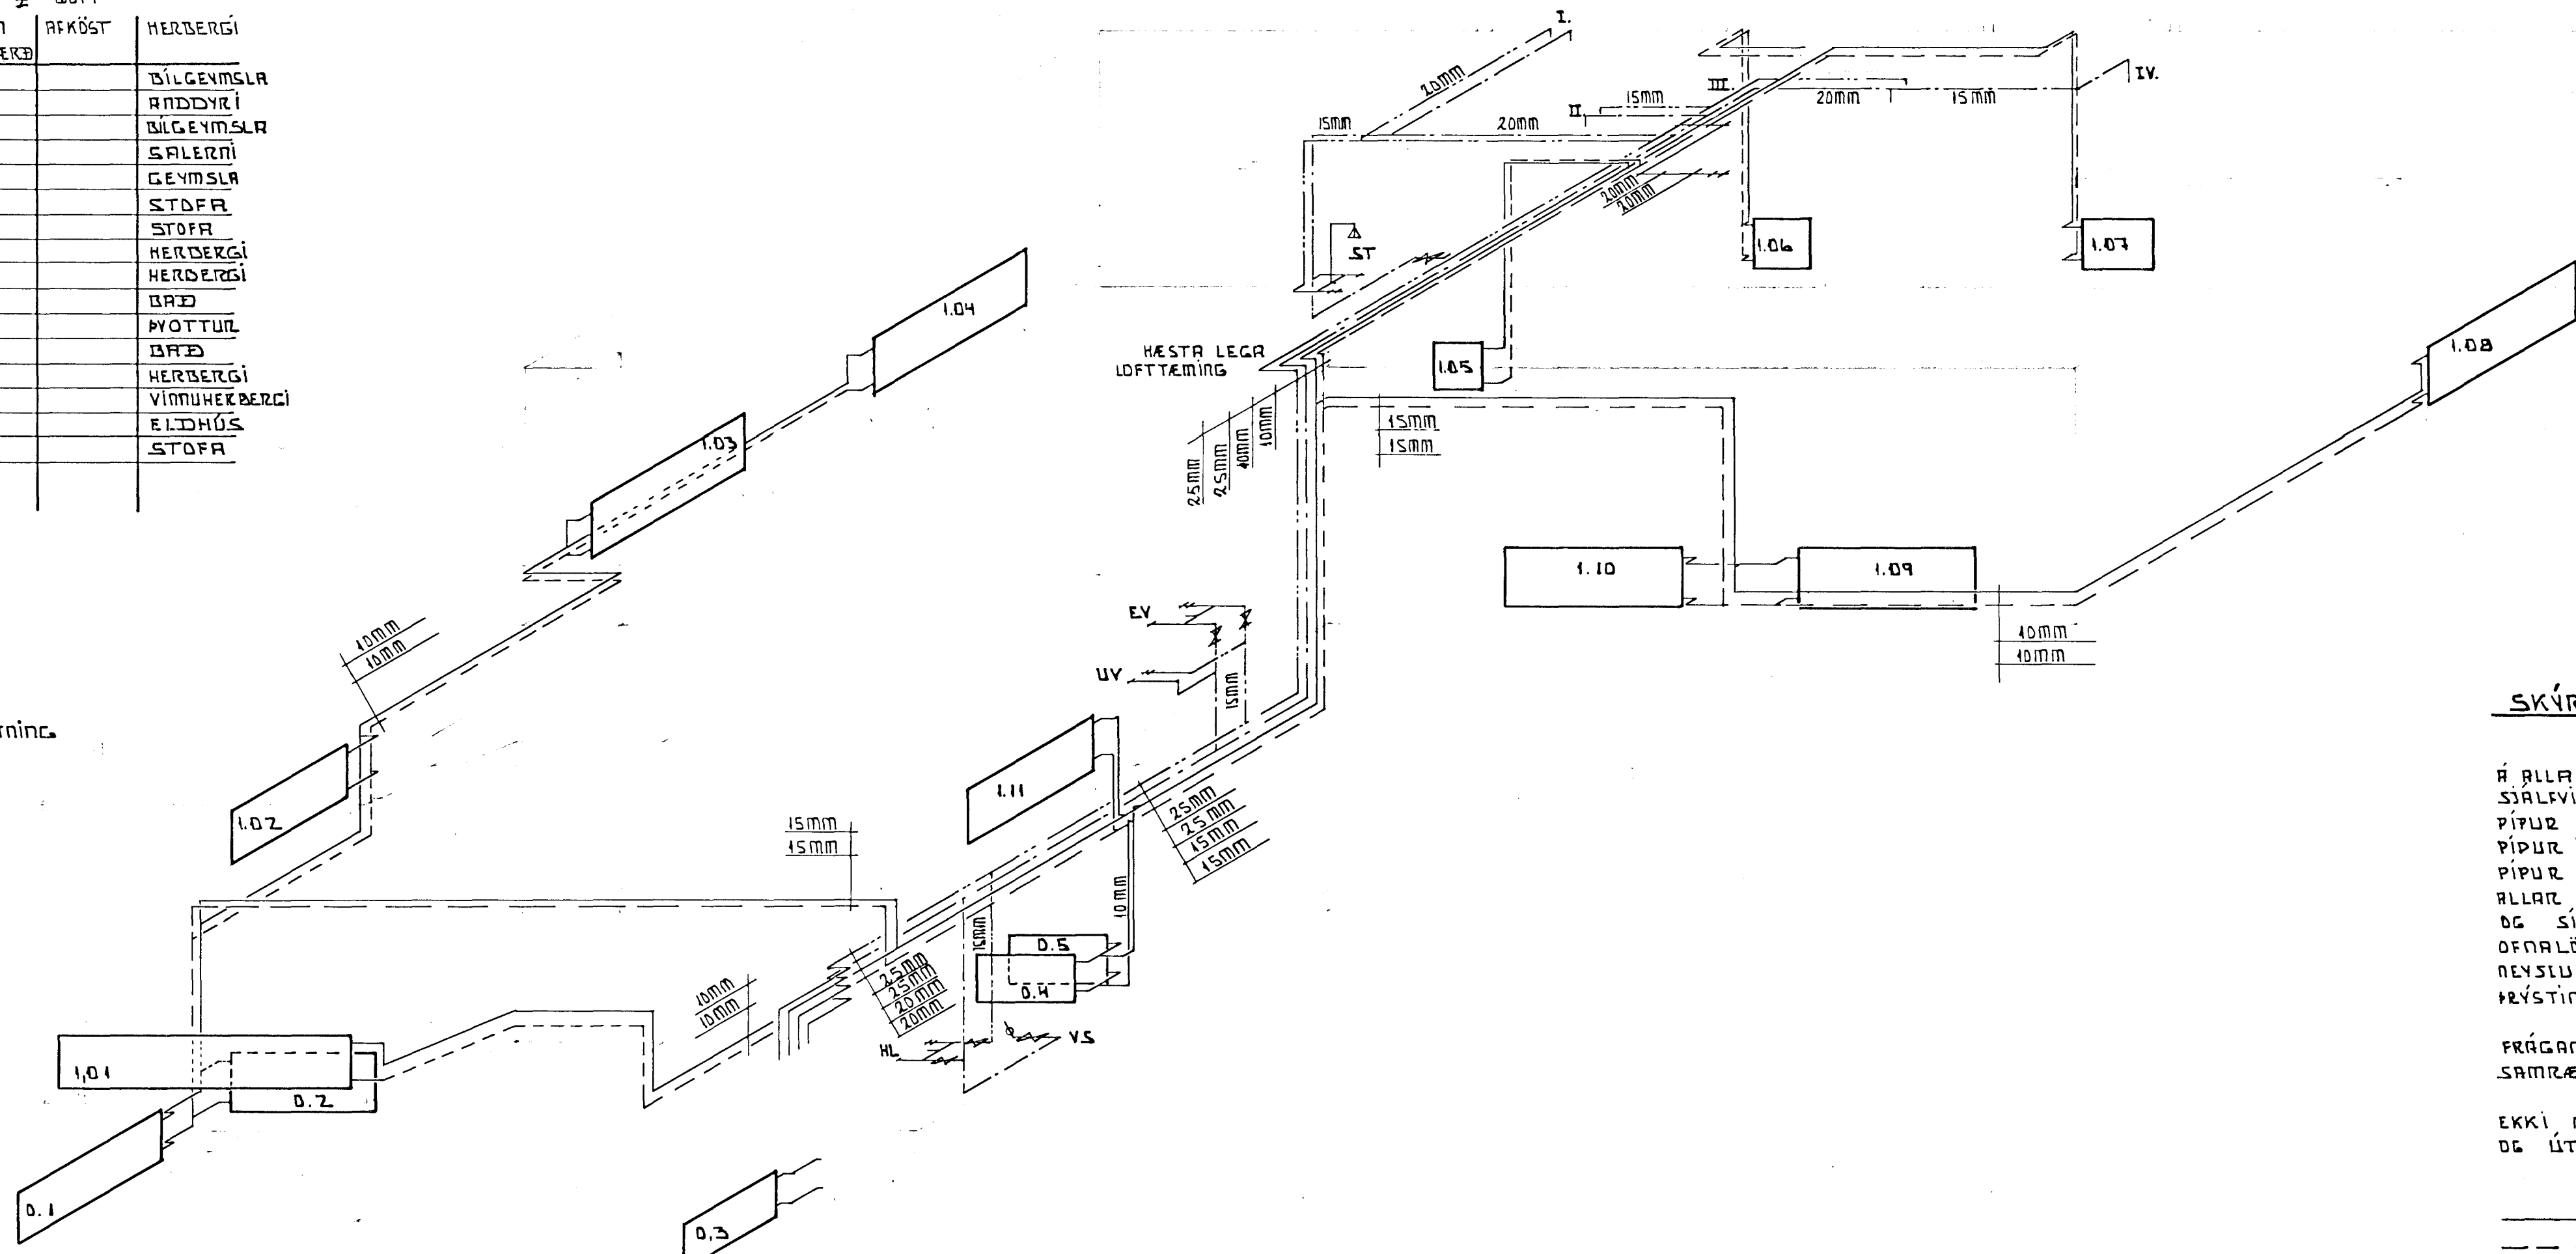

**SKÝRINGAR.**

Á ALLA OFNA SKAL SETJA LOFTKRÚFU Í STILLITÉ OG SJÁLSVIRKA OFNLOKA Á RETUR OFNA. PÍPUR OFNALAGNA ERU HEILDREGIN SVÖRT RÖR. PÍPUR Í NEYSLUVATNSLÖGNUM ERU GALVANISERAÐAR. PÍPUR SKULU VEHA AF GÆÐAFLOKKI SAMSVARANDI DIN 2440 ALLAR LAGNIR SKAL EIGNAGRA MED 20MM GLERULLAREINANGRAN OG SÍVEPJA MED PLASTI. OFNALÖGN SKAL KRÝSTIPRÓFA MED 6KG/CM<sup>2</sup> KRÝTINGI. NEYSLUVATNSLÖGN SKAL KRÝSTIPRÓFA MED 10KG/CM<sup>2</sup> KRÝTINGI. KRÝTINGUR SKAL STANÐA Í BKLSÞ ÁN ÞESS AÐ FÆLLA. FRÁGANGUR OFNA OG NEYSLUVATNSLAGNA SKAL VEHA Í SAMRÆMI VIÐ GILDANDI REGULGERÐIR OG STAÐLA. EKKI MÁ HYLJA LAGNIR FYR EN EFTIR KRÝSTIPRÓFUN OG LITTEKT BYGGINGAFULLTRÚA.

- TÚR LÖGN OFNALAGNA
- - - RETÚR LÖGN OFNALAGNA
- · · HEITT NEYSLUVATTI
- · · KALT NEYSLUVATTI



FRAGRADERG 24 HAFNARFIRÐI	OKTÓBER 1988
OFNA OG NEYSLUVATNSLAGNIR	MELIKIARÐI
TEKNIÐUNASTA SVEINS KARLSSONAR TFI	TEIKNING
HRAUNRÚP 12 220 HAFNARFIRÐER 91-54223	L-II

*Handwritten signature*