

# VATNSLÖGN:


## TAFLA YFIR TÖPPUNARSTADI:

## STOPPKRANI, 1:10.

## SKÝRINGAR:

## FRÁGANGUR PÍPNA:

SKAMM STÖFNUM	NAFN TÆKIS	FÖLDI	KALDIR KRANAR			HEITIR KRANAR		
			MM	STK.	TEIN.	MM	STK.	TEIN.
A	ÁFYLLINGAR.							
B	BAD		ø15	1	1	ø15	1	1
BIL	BÍLSKÚRSKR.		ø15	1	1	ø15	1	1
EV	ELDHÚSVASK.		ø15	1	1	ø15	1	1
GH	GARÐHANI		ø20	1	2			
HL	HANDLAUG		ø15	2	2	ø15	2	2
ST	STURTA		ø15	1	1	ø15	1	1
SV	SKOLVASKUR		ø15	2	2	ø15	2	2
UPPBV	UPPBVOTTAV.		ø15	1	1	ø15	1	1
VS	VATNSSALERN		ø15	2	1			
PV	ÞVOTTAVÉL		ø15	1	1	ø15	1	1
Bi	Bídel		ø15	1	1		1	1
TÖPPUNAREININGAR SAMTALS				14				11
ÞVERMÁL KALDAVATNS INNTAKS SÉ			32 mm pl.					
ÞVERMÁL BORHANA SÉ			mm					

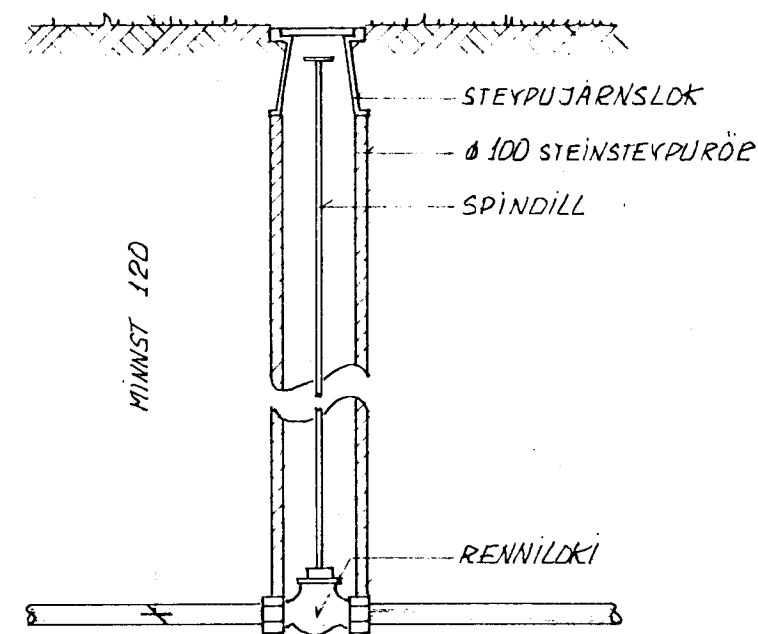


PIPUSTÆRÐIR ERU Í MM (INNRA ÞVERMÁL).  
 ø 15 MM SAMSV ø 1/2"; ø 40 MM SAMSV ø 1 1/2"  
 ø 20 MM - ø 3/4"; ø 50 MM - ø 2"  
 ø 25 MM - ø 1"; ø 65 MM - ø 2 1/2"  
 ø 32 MM - ø 1 1/4"; ø 80 MM - ø 3"

ALLT LAGNAEFNI SKAL VERA GALVANI-  
 SERAD OG FITTINGS SKAL VERA SKRUF-  
 AÐUR.

ALLAR PÍPUR SKAL LEGGJA PANNIG  
 AÐ EDLILEG PENNSLA ÞEIRRA HINDRIST  
 EKKI.

Á LÖGN SKAL SETJA TÆMINGARLOKA MEÐ  
 SLÖNGUSTÚT OG LOFTTÆMINGARSKRUFUR  
 ÞAR SEM ÞÖRF ER.

EFTIR Á ÖLLUM LÖÐRÉTTUM STOFNUM  
 OG Á HLIÐARGREINUM SEM LENGRI  
 ERU EN 4 M KOMI CA. 30 CM  
 LANGUR LOFTPÚÐI ÞVERMÁL JAFNT OG,  
 SVERASTI HLUTI STOFNSINS TALIÐ FRÁ  
 AÐALFÆRSLUÆÐ.

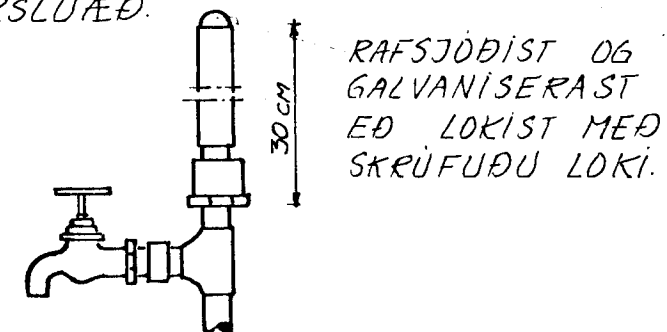

### TÆKN:

- KALT VATN
- - - HEITT VATN
- - - RETURLÖGN.
- KALDIR TÖPPUNARSTADUR
- - - HEITUR TÖPPUNARSTADUR.
- KRANI MEÐ SLÖNGUSTÚT.
- RENNILOKI
- RENNILOKI MEÐ SPINDLI UPP ÚR JÖRÐ
- ÖRREYGGISLOKI.
- VATNSMELIR.
- EINSTREYMSLOKI.
- TÆMINGARVENTILL.
- LOFTPÚÐI.

TÆKJATAKN SJÁ TÖFLU YFIR TÖPPUNARSTADI.

### PIPUR Í HITAKLEFA:

- 1° MÁLA MEÐ ZINKKRÖMATMÁLNINGU EÐA BLYMENJU.
- 2° AÐEINS KALDAVATNSLÖGN: EINANGRA MEÐ 2 CM GLERULLURHÖLKUM OG SÍVEFJA MEÐ 1/2 MM PLASTDÜK (BLAUM).
- 3° AÐEINS HEITAVATNSLÖGN: TVÍMÁLA MEÐ SKIPALAKKI (RAUÐU).

### SYNILEGAR PÍPUR (Í KJALLARA LEIÐSLUG. ÖFL.)


- 1° EINANGRA MEÐ 2 CM GLERULLARHÖLKUM
- 2° AÐEINS KALDAVATNSLÖGN: SÍVEFJA MEÐ 1/2 MM PLASTDÜK EÐA PLASTHÖLKAR.
- 3° AÐEINS HEITAVATNSLÖGN: SÍVEFJA MEÐ SÍDALPAPPA.
- 4° SÍVEFJA MEÐ OLIUBDRINNI GRISJU
- 5° TVÍMÁLA Í LIT SEM ETIRLITSMADUR FER FRAM Á.

### PIPUR Í STÖKKUM, RAUFUM OG ÚTVEGGJUM:

- 1° MÁLA MEÐ ASFALTMÁLNINGU ER POLI 100°C HITA.
- 2° EINANGRA MEÐ 2 CM GLERULLARHÖLKUM.
- 3° AÐEINS KALDAVATNSLÖGN: SÍVEFJA MEÐ 1/2 MM PLASTDÜK EÐA PLASTHÖLKAR.
- 4° AÐEINS HITAVATNSLÖGN: SÍVEFJA MEÐ SÍDALPAPPA OG SNÚA UTAN UM MEÐ GALV. BENZLAUVR.

### PIPUR UTANHÜSS (KALDAVATNSINNTAK):

- PIPUR UTANHÜSS SKULU VERA ÚR PLASTI ÞAR SEM ÞURFA ÞYKIR (AÐ STOPP KRANA). GALVANISERAÐAR PÍPUR SKAL GANGA FRÁ Á EFTIRFARANDI HÁTT.
- 1° MÁLA MEÐ ASFALTPRIMER.
  - 2° ÞIKA MEÐ HEITU ASFALTI.
  - 3° SÍVEFJA MEÐ STRIGA.
  - 4° ÞIKA Á NY MEÐ HEITU ASFALTI.
- Í STAÐ 2°-4° MA BRÆÐA ÞAR TIL BERÐAR ASFALTMÖTTUR UM PÍPURNAR.

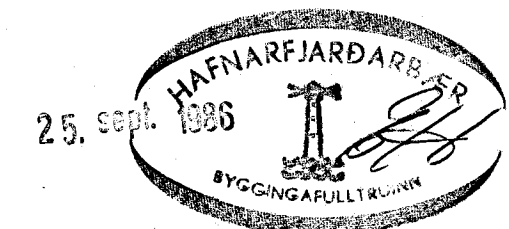

VÍFILL ODDSSON VERKFRÆÐINGUR FVFI

TEIKNISTOFAN  
 ÖDINSTORGI

ÓDINGSGOTU 7 REYKJAVÍK - Sími 16177

VERKEFNI FAGRABERG 28 HAFNARFIRÐI

HEITI VATNSLÖGN: SKÝRINGAR

T.: KSG. R.: Y.: VO. M.:

DAGS. SEPT. 86 NR. 428.3